


PLANTA PORTERIA
ESCALA 1 : 100

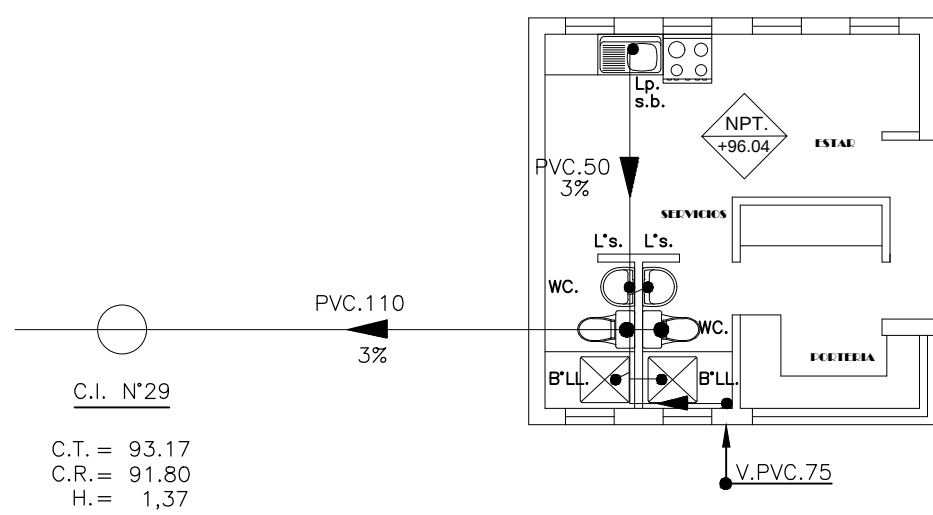


CUADRO PORTERIA

CUADRO		U.E.H.	Clase 2	
ARTEFACTOS	CANT.	U.E.H	PARCIAL	
L'	LAVATORIO	2	2	4
WC.	INODORO	2	5	10
B'LL.	BAÑO LLUVIA	2	6	12
Lp.	LAVAPLATOS	1	3	3
TOTAL		U.E.H.	29	

SIMBOLOGIA	
TUBERIA EJECUTADA	_____
TUBERIA EXISTENTE	_____
SENTIDO DE ESCURRIMIENTO	_____>
TUBERIA VENTILACION EJECUTADA	_____●V.
TUBERIA DESCARGA EJECUTADA	_____●D.
CAMARA DE INSPECCION DOMICILIARIA	_____●C.I.

SALON HOUSE
ESCALA 1 : 100

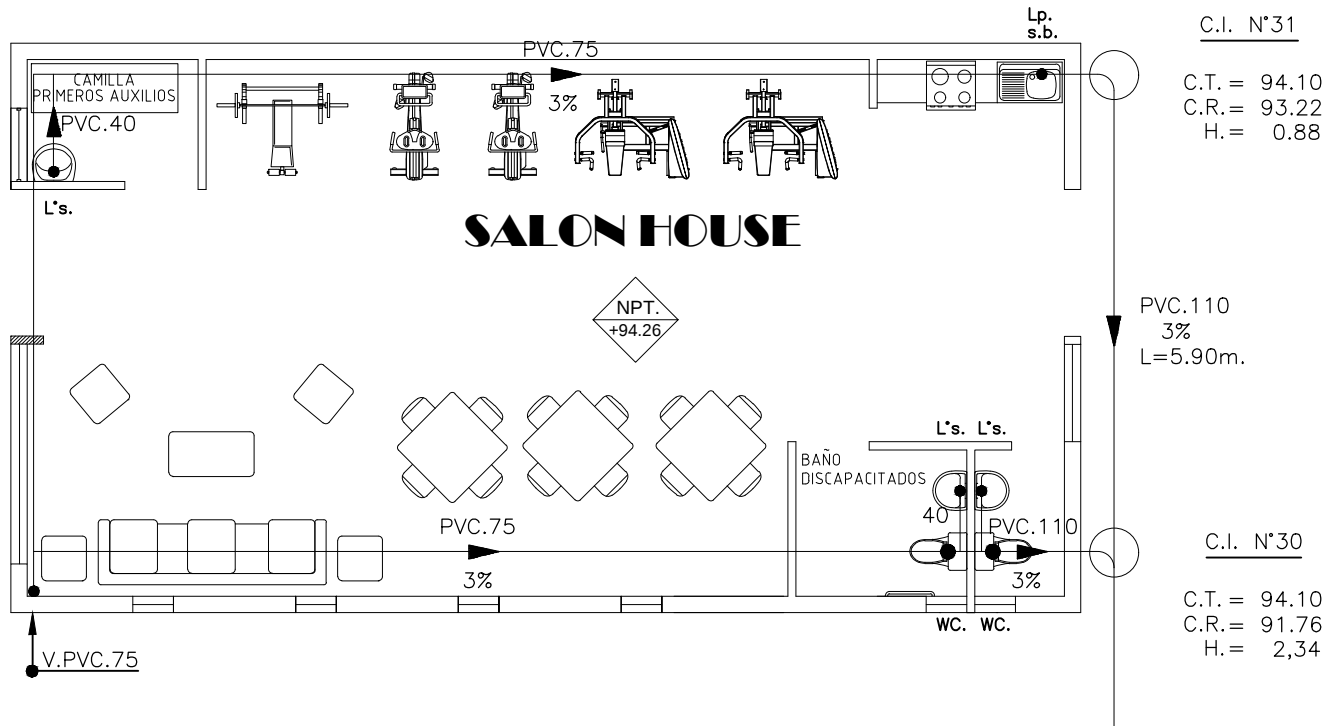


CUADRO SALON HOUSE

CUADRO		U.E.H.	Clase 2	
ARTEFACTOS	CANT.	U.E.H	PARCIAL	
L'	LAVATORIO	3	2	6
WC.	INODORO	2	5	10
Lp.	LAVAPLATOS	1	3	3
TOTAL		U.E.H.	19	

SOLUCION ALCANTARILLADO
CONDominio VISTA HUECHURABA


PROYECTO DE INSTALACION DE ALCANTARILLADO DOMICILIARIA	
PROYECTO DEFINITIVO	LAMINA
N° Fecha	N° 4 DE 7
AVISO DE INICIO N° 1-3UGW8R	FECHA 25/03/2014
CERTIFICADO DE FACTIBILIDAD N° 3082	FECHA 29/04/2014

CALLE	: CAMINO DE CINTURA
N°	: 1409
LOTEO	: SANTA INES
COMUNA	: HUECHURABA

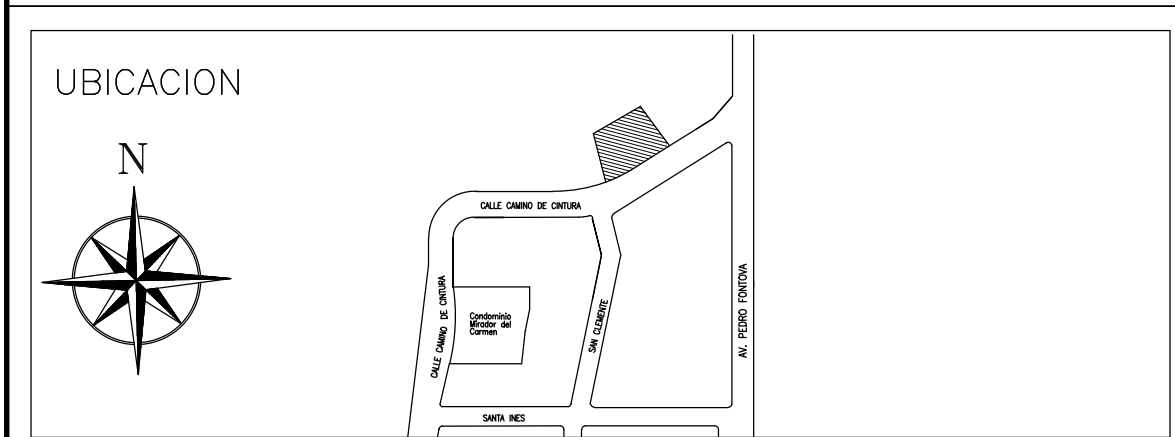

FIRMAS	
PROYECTISTA	PROPIETARIO
NOMBRE : JUAN CARLOS DIAZ AGUIRRE PROFESION : INGENIERO CIVIL RUT : 4.107.962-2 DOMICILIO : AV.PROVIDENCIA N°1308 PISO 7-A MAIL : jjpi.proyectosintegrales@gmail.com	SOC. INMOBILIARIA SAN FCO. LTDA. RUT. N°88.963.400-6 PDTE. JORGE ALESSANDRI R. N°20.191 L.10 REP. LEGAL: FRANCISCO LORCA MATELUNA RUT. N°6.639.227-9
CONTRATISTA	PROYECTO DEFINITIVO CERTIFICADO DE RECEPCION
JOSE SANTOS LOPEZ INSCRIPCION S.I.S.S. N°7.419.301-8 OF. CONTRATISTA INSTALACIONES SANITARIAS ALMIRANTE LATORRE N°402-DEPTO.612 MAIL:josesantoslopez@gmail.com-F.2/9819584	N° Fecha
FIRMA EMPRESA DE SERVICIOS SANITARIOS	

PLANTA QUINCHO
ESCALA 1 : 100

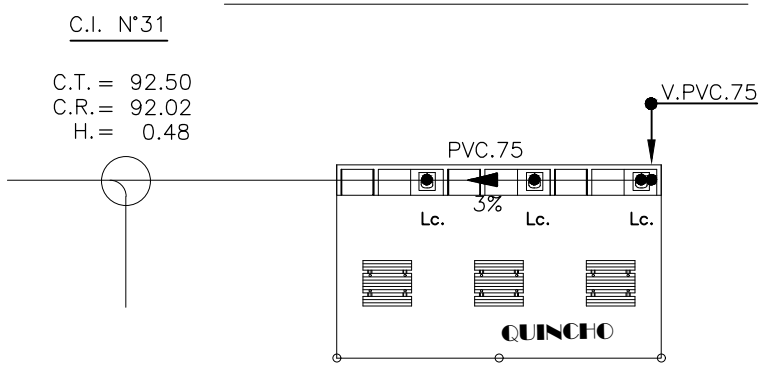

CUADRO PISCINA Y QUINCHO

CUADRO		U.E.H.	Clase 2	
ARTEFACTOS	CANT.	U.E.H	PARCIAL	
Lc.	LAVACOPAS	3	6	18
TOTAL		U.E.H.	18	