



SIMBOLOGIA	
CAÑERIA EJECUTADA	
AGUA FRIA POR TIERRA	
AGUA FRIA POR RADIER	
REDUCCION DE DIAMETROS	20mm → 20mm
AGUA FRIA EXISTENTE	
VALVULA DE CORTA	
SE USO CAÑERIA POLIFUSION PPR.	INTERIOR
PVC HIDRAULICO CLASE 10	EXTERIOR

SIMBOLOGIA ARTEFACTOS		
	L'	LAVATORIO
	WC.	INODORO
	B'	BAÑO TINA
	B'LL	BAÑO LLUVIA
	Lp.	LAVAPLATOS
	Lv.	LAVADERO
	ML.	MAQ. LAVADORA

NOTA


LAS UNIONES DE CAÑERIAS DE PVC. HIDRAULICO, CLASE 10 FUERON EJECUTADAS, DE ACUERDO A ESPECIFICACIONES TECNICAS Y CONSTRUCTIVAS DEL FABRICANTE.

PLANO EMPLAZAMIENTO GENERAL
CONDOMINIO VISTA HUECHURABA
MODULO TIPO ESCALA 1 : 250
SOLUCION AGUA POTABLE

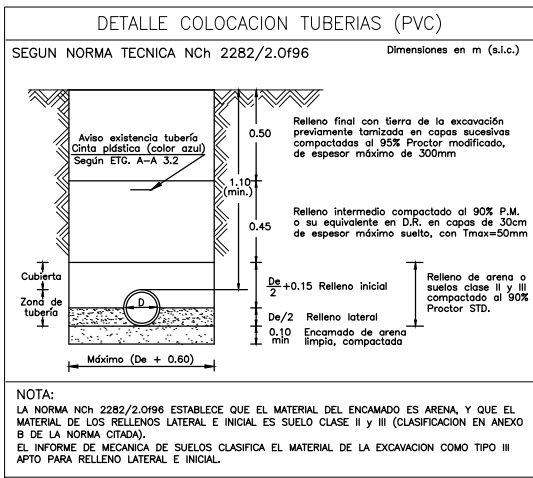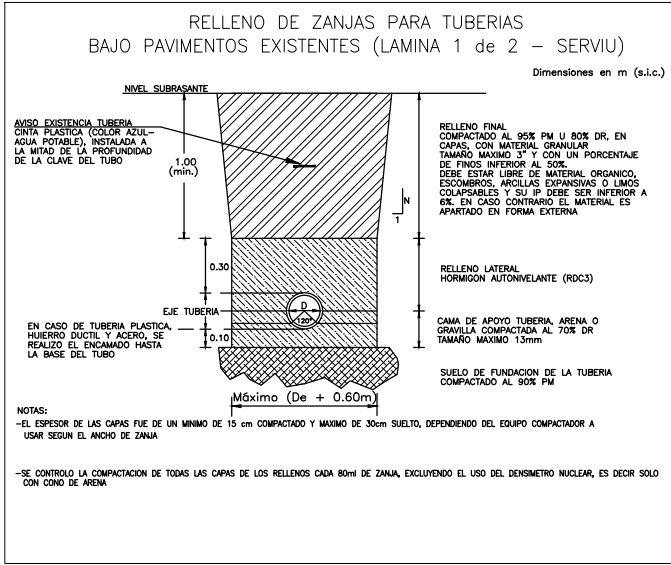


CUADRO DE CAÑERIAS						
MATERIAL	Ø (mm.)	Colocacion	Imprestos	Suministro	Unidades	Total
RED PVC C-10HIDRAULICO CLASE 10	110	135.50	3	138	2.61	360.18
RED PVC C-10HIDRAULICO CLASE 10	90	85	6	90	1.74	156.60
RED PVC C-10HIDRAULICO CLASE 10	75	44	4	48	1.21	58.08
RED PVC C-10HIDRAULICO CLASE 10	63	76.50	2.50	78	0.85	66.30
RED PVC C-10HIDRAULICO CLASE 10	50	11.00	1	12	0.60	7.20
EST PVC C-10HIDRAULICO CLASE 10	63	44	4	48	0.85	40.08

CUADRO DE NUDOS – ALIMENTACION ESTANQUE

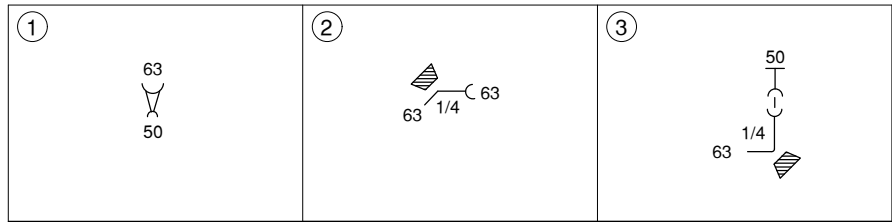

CUADRO DE NUDOS – RED PRIVADA

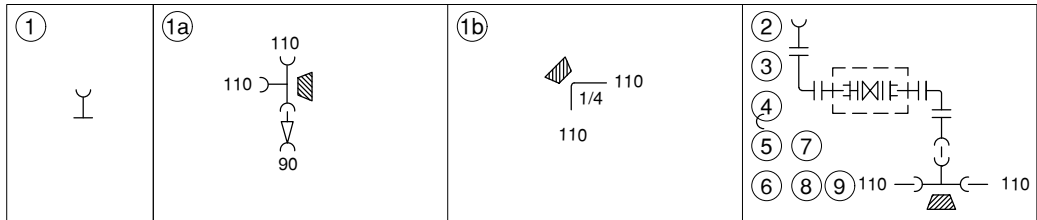

PROYECTO PUBLICO

N°15.050 – NOV. 2004

SOLUCION AGUA FRIA

EDIFICIO VISTA HUECHURABA

CONDOMINIO TIPO "A"

EDIFICIO DE VIVIENDA COLECTIVA CON 112 DPTOS. D.F.L.N°2

(ACOGIDO A LEY N°19.537 DE COPROPIEDAD INMOBILIARIA)

PROYECTO DE INSTALACION DE AGUA POTABLE DOMICILIARIA

PROYECTO DEFINITIVO

LAMINA

N°

Fecha

N° 1 DE 7

AVISO DE INICIO

N°1-3UGWBR

FECHA

25/03/2014

CERTIFICADO DE FACTIBILIDAD N° 3082

FECHA

29/04/2014

CALLE

CAMINO DE CINTURA

N°

1409

LOTEO

SANTA INES

COMUNA

HUECHURABA

UBICACION

FIRMAS

PROYECTISTA

PROPIETARIO

NOMBRE : JUAN CARLOS DIAZ AGUIRRE

PROFESION : INGENIERO CIVIL

DOMICILIO : AL PROVEENCA N°1308 PISO 7-A

MAIL : jca.proyectosintegrados@gmail.com

SOC. INMOBILIARIA SAN FCO. LTDA.

RUT. N°88.963.400-6

POTE. JORGE ALESSANDRI R. N°20.191.110

REP. LEGAL: FRANCISCO LORCA MATILANA

RUT. N°6.639.227-9

CONTRATISTA

JOSE SANTOS LOPEZ

INSCRIPCION S.I.S. N°7418.301-B

OF. CONTRATISTA INSTALACIONES SANITARIAS

ALMACEN: LATORRE N°402-DEPTO.12

MAIL:joasesantostlopez@gmail.com-F.2/9819584

PROYECTO DEFINITIVO

CERTIFICADO DE RECEPCION

N°

Fecha

CUADRO DE ARRANQUES

MAP GENERAL

Es 01 arranque domiciliario de Cu con MAP. de D= 50 mm, según Estandar Técnico GA N° 362/2-01 A.

DEPARTAMENTOS

Son 112 arranques domiciliarios de Cu de D= 20 mm con remarcador magnéticos de agua potable (RAP) de D= 20 mm, conectados según Estandar Técnico GA N° 1365/2006

PORTERIA, SALON HOUSE, SALA DE BASURAS Y PISCINA/ QUINCHO

Son 13 arranques domiciliarios de PEDN 20 mm con remarcador magnético de agua potable (RAP) de D= 15 mm, conectados según Estandar Técnico GA N° 1365/2006

CUADRO DE PIEZAS ESPECIALES VISTA HUECHURABA-RED PRIVADA																				
PIEZAS ESPECIALES DE TUBO FUNDIDO										PIEZAS ESPECIALES DE PVC										
NUDO	TEE	CODO	CURVA	TERMINAL	LINJE	TUBO DE F.FDO.	V. ELAST.	GRIFO	ADAPT.	U. UNIV.	SUMA	NUDO	TEE	CURVA	REDUCCION	SUMA	PIEZAS	PIEZAS	PIEZAS	
AAA	BB	BB	BB	BB	L47.80	L47.80	L47.80	BB	BB	BA	B	AAA	AA	AA	AA	PVC	PVC	PVC	PVC	
100	100	100	100	100	100	100	100	100	100	100	100	110	110	110	110	110	110	110	110	
1										1	1	1A	1		1	0	1	1		
1A												1A	1		1	2	2		1	
1B												1B		1		1				
2	1	2				2	1		2	2	2					0	0	5	3	
3	1	2			2	1		2	2	3	3					0	0	6	3	
4	1	2			2	1		2	2	4	4					0	0	6	3	
5	1	2			2	1		2	2	5	5					0	0	6	3	
6	1	2			2	1		2	2	6	6					0	0	6	3	
7	1	2			2	1		2	2	7	7					0	0	6	3	
8	1	2			2	1		2	2	8	8					0	0	6	3	
9	1	2			2	1		2	2	9	9					0	0	6	3	
SUMAS	6	0	16	0	0	16	0	6	0	17	16	61	1	1	1	3	64	65	0	26
PESO W	28.0	30.0	16.0	25.0	30.0	20.0	21.0	26.0	80.0	13.0	31.0		1.85	1.81	0.98		22			
PESO F	224.0	0.0	256.0	0.0	0.0	320.0	0.0	308.0	0.0	221.0	446.0		1.58	1.81	0.98		143.0			
RESUMEN (Kg)																				
Piezas de Espectales de F. Fdo.										Piezas de PVC										
Piezas con machos										Piezas con machos										
Juntas de BMS										Juntas de BMS										
Piezas de PVC										Piezas de PVC										
TOTAL										TOTAL										