




ELEVACION SUR
ESC. 1 : 250

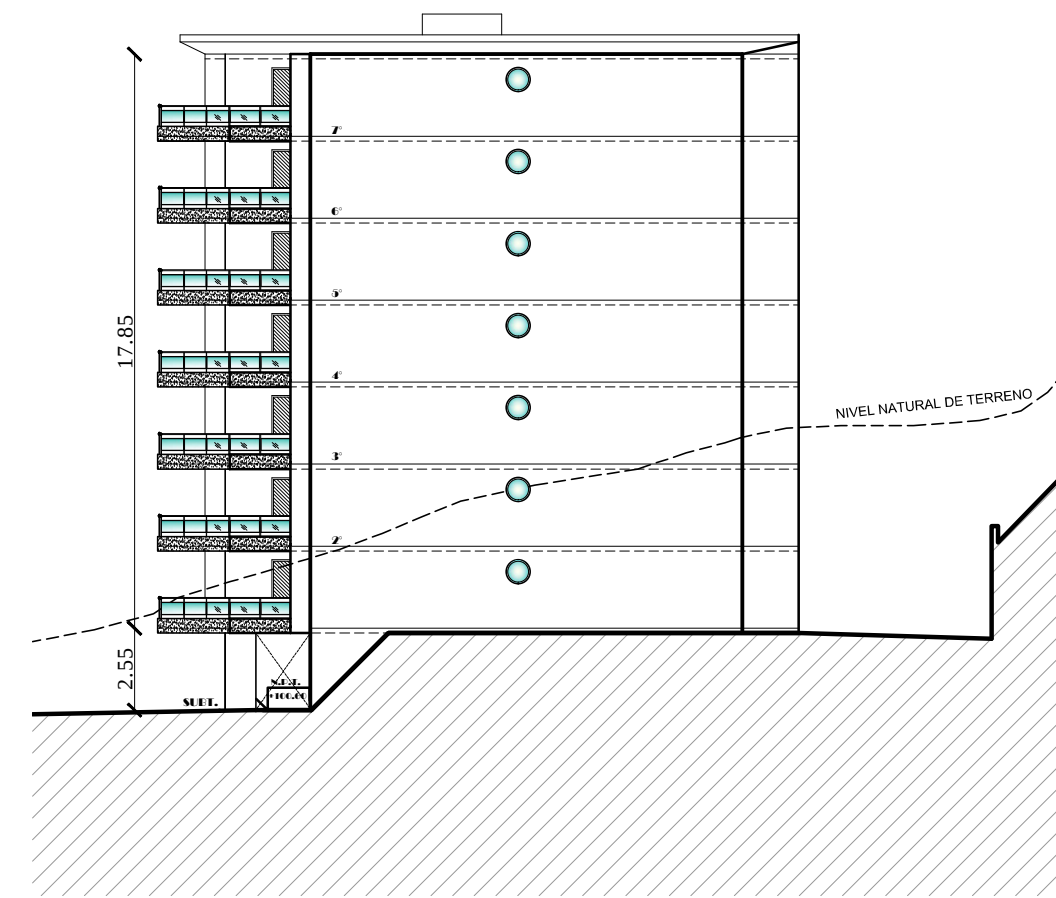


ELEVACION ORIENTE
ESC. 1 : 250

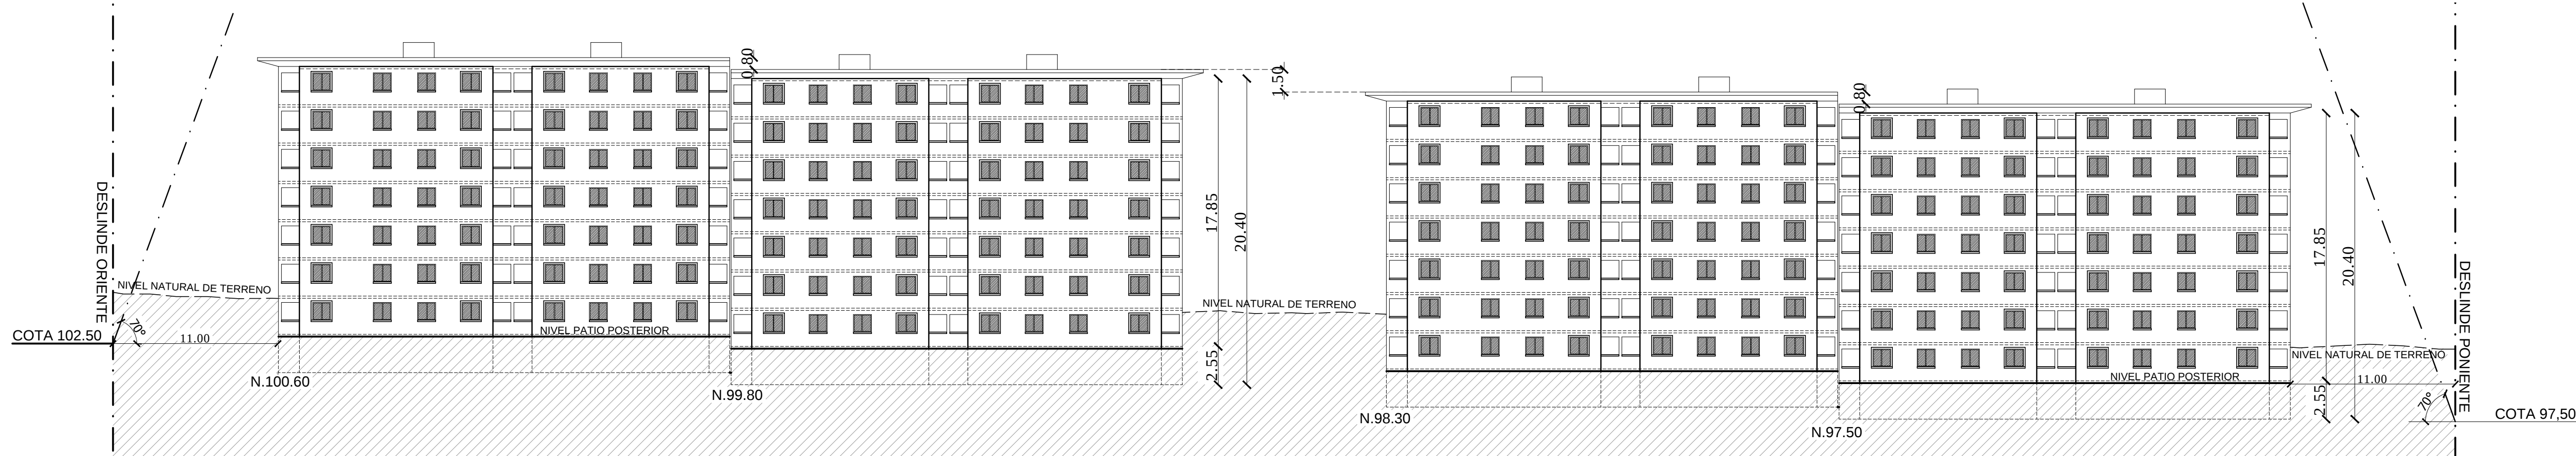


ELEVACION NORTE
ESC. 1 : 250

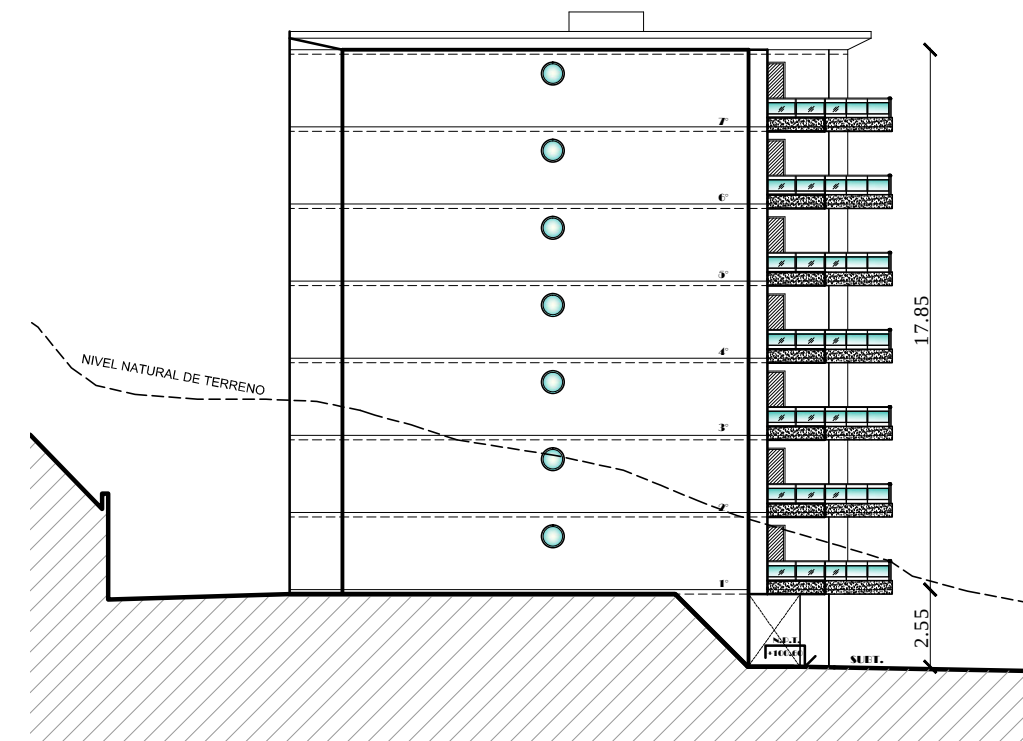

ELEVACION PONIENTE
ESC. 1 : 250

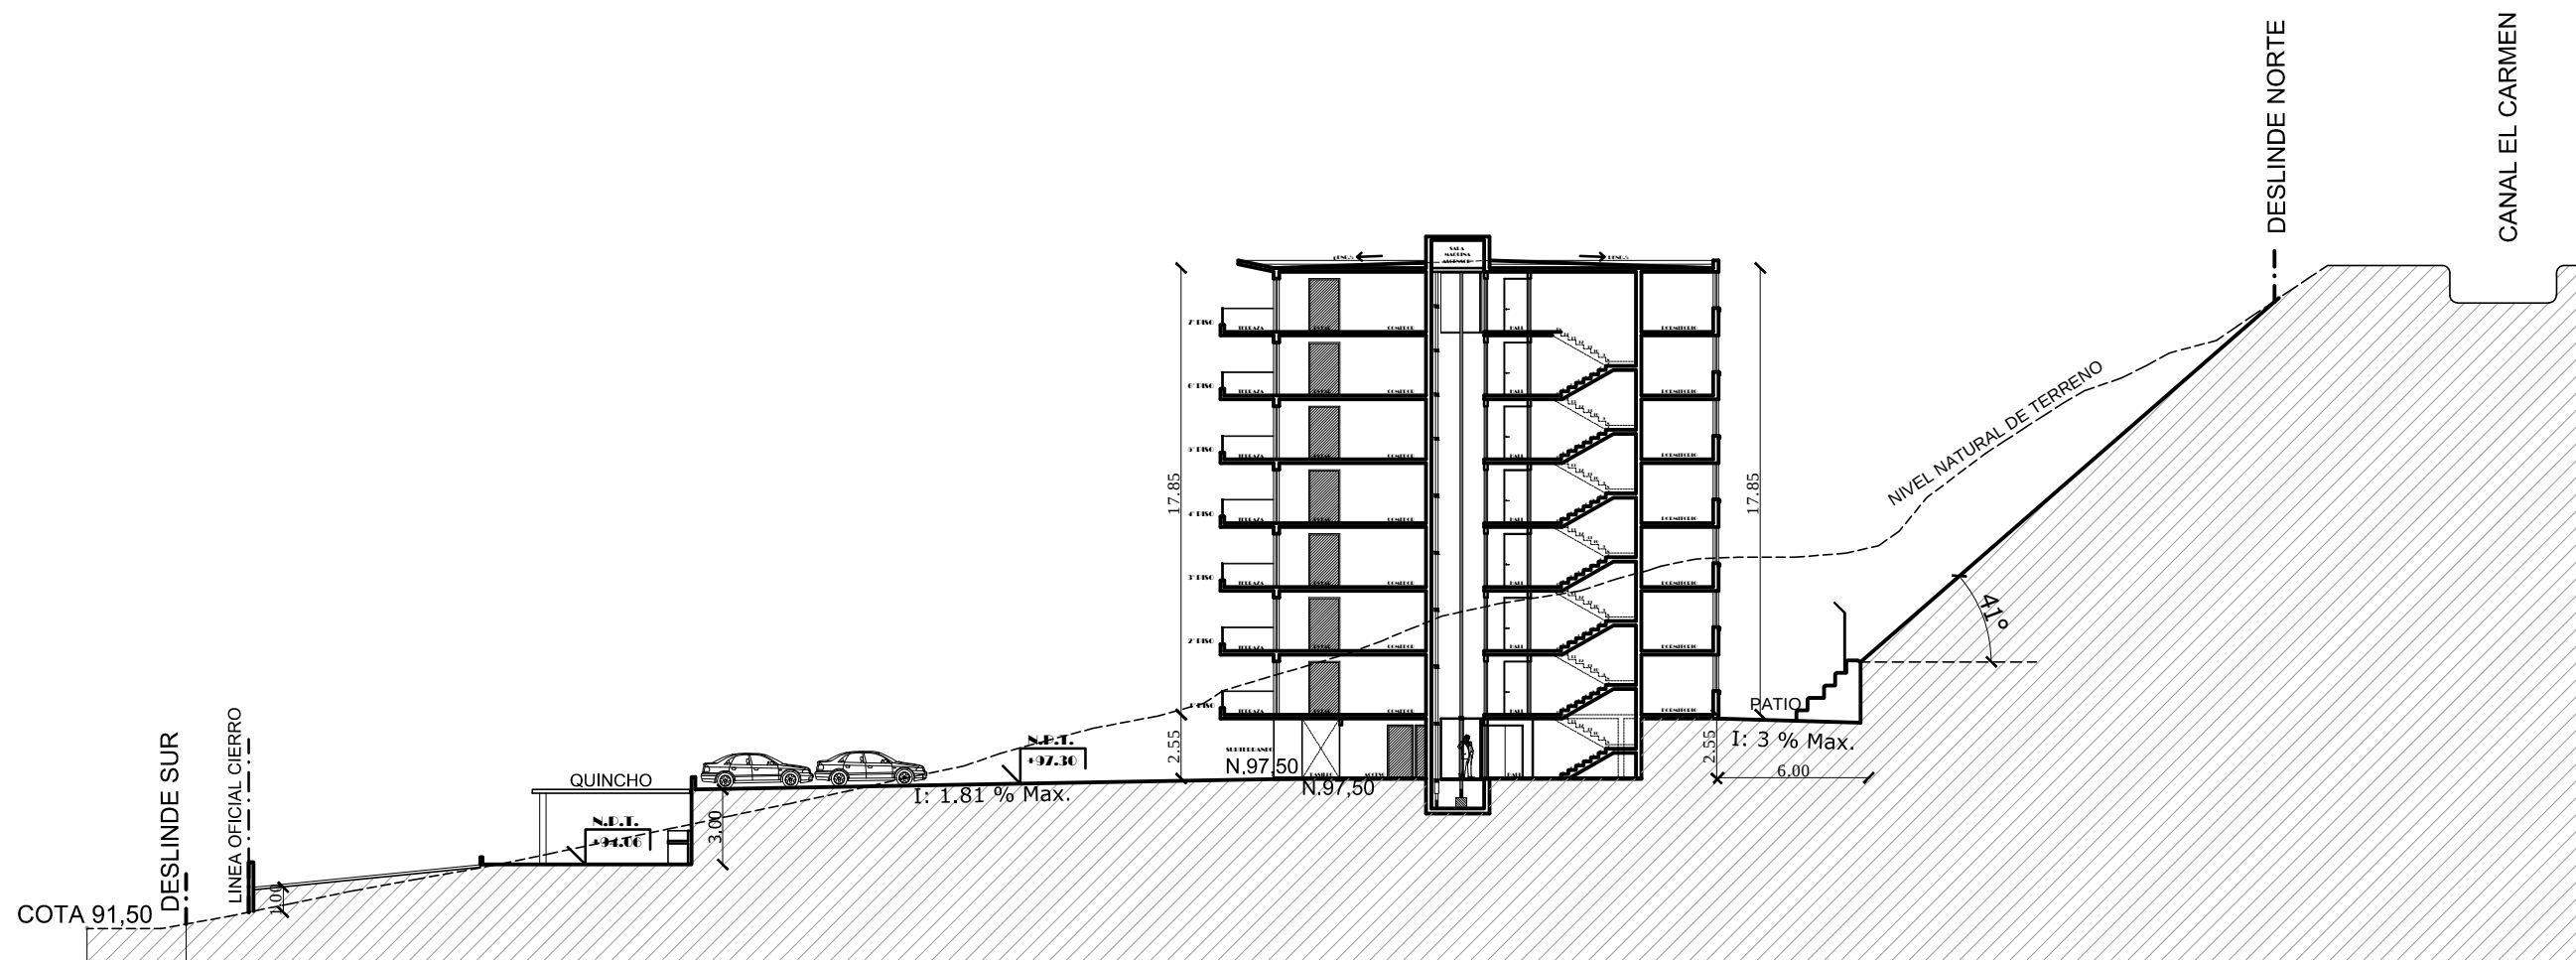


CORTE D-D
ESC. 1 : 300

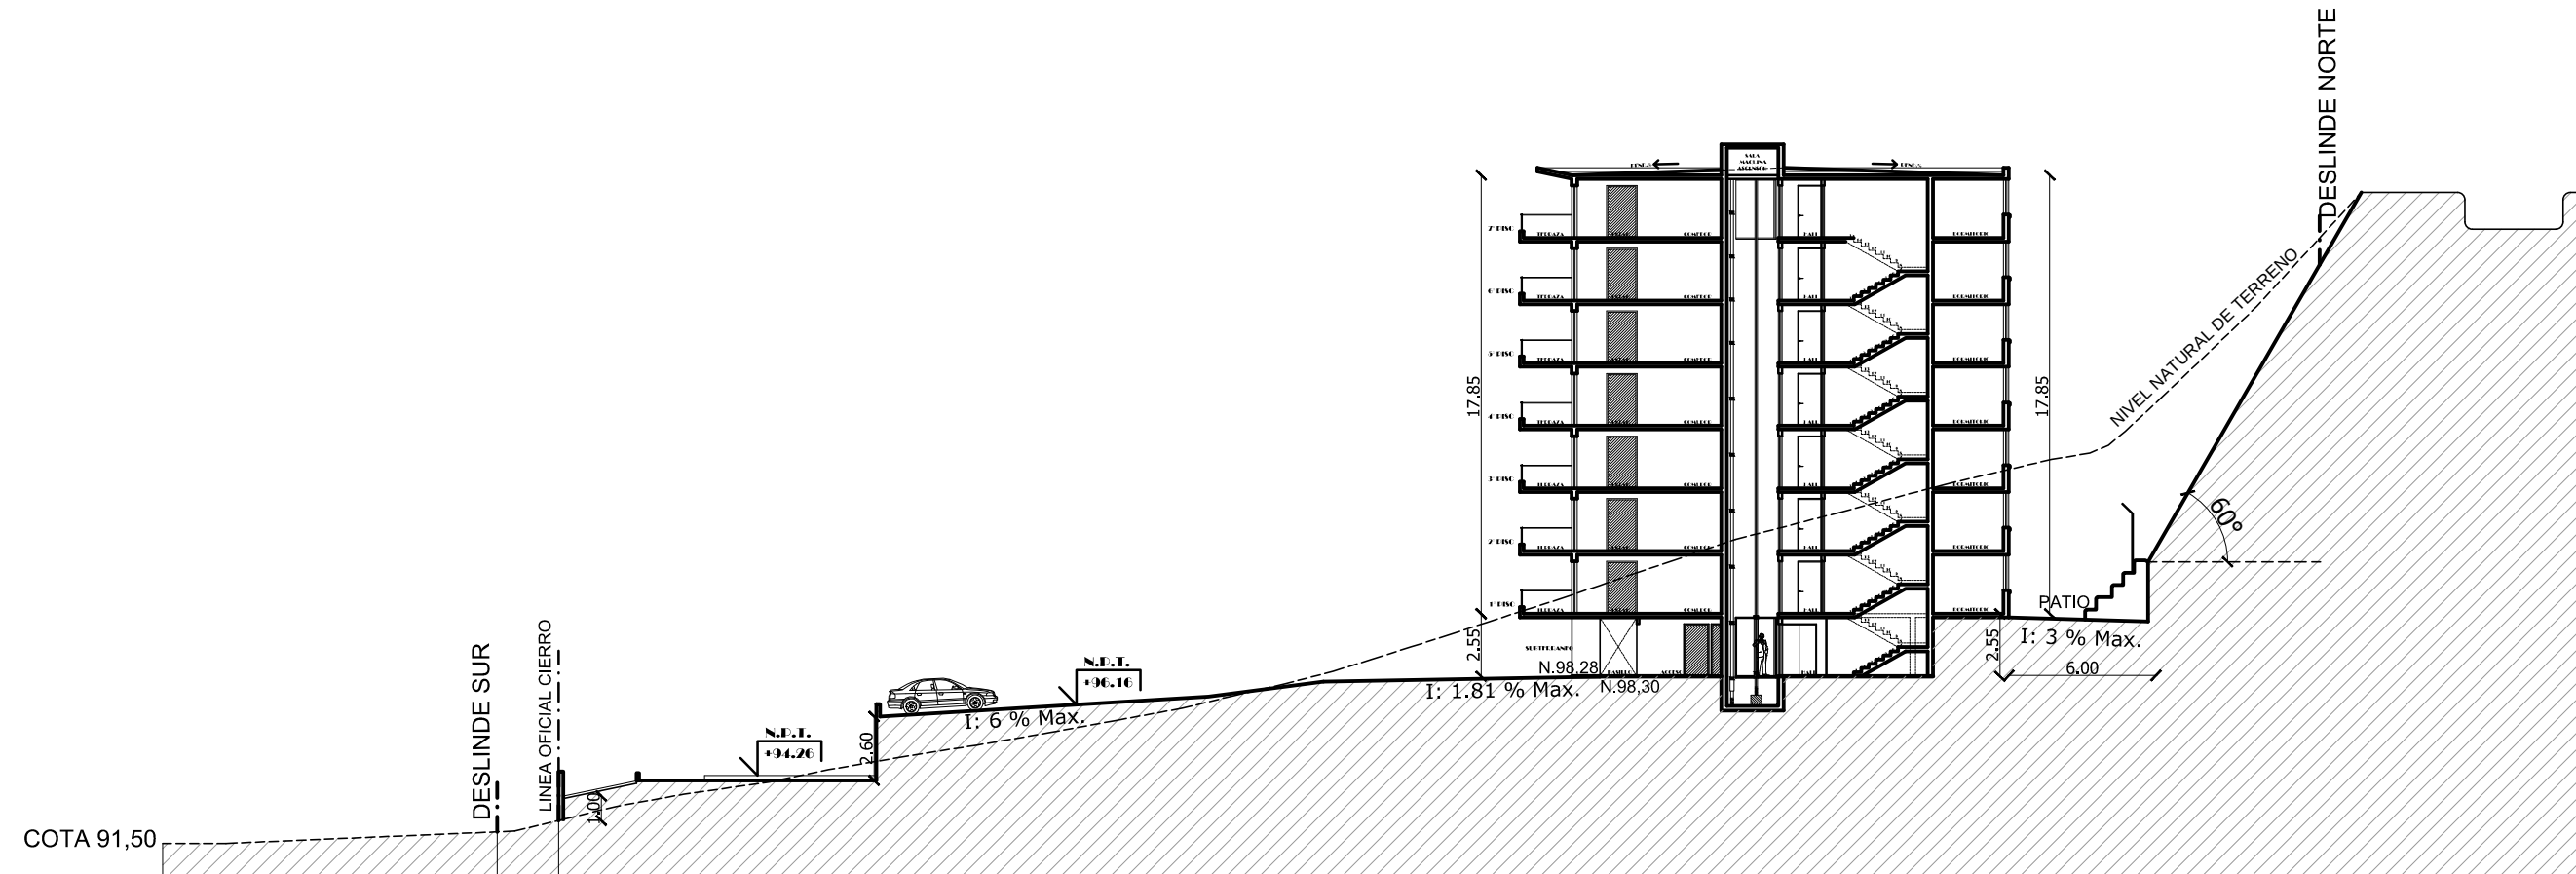

CORTE E-E
ESC. 1 : 300



CORTE G-G
ESC. 1 : 300

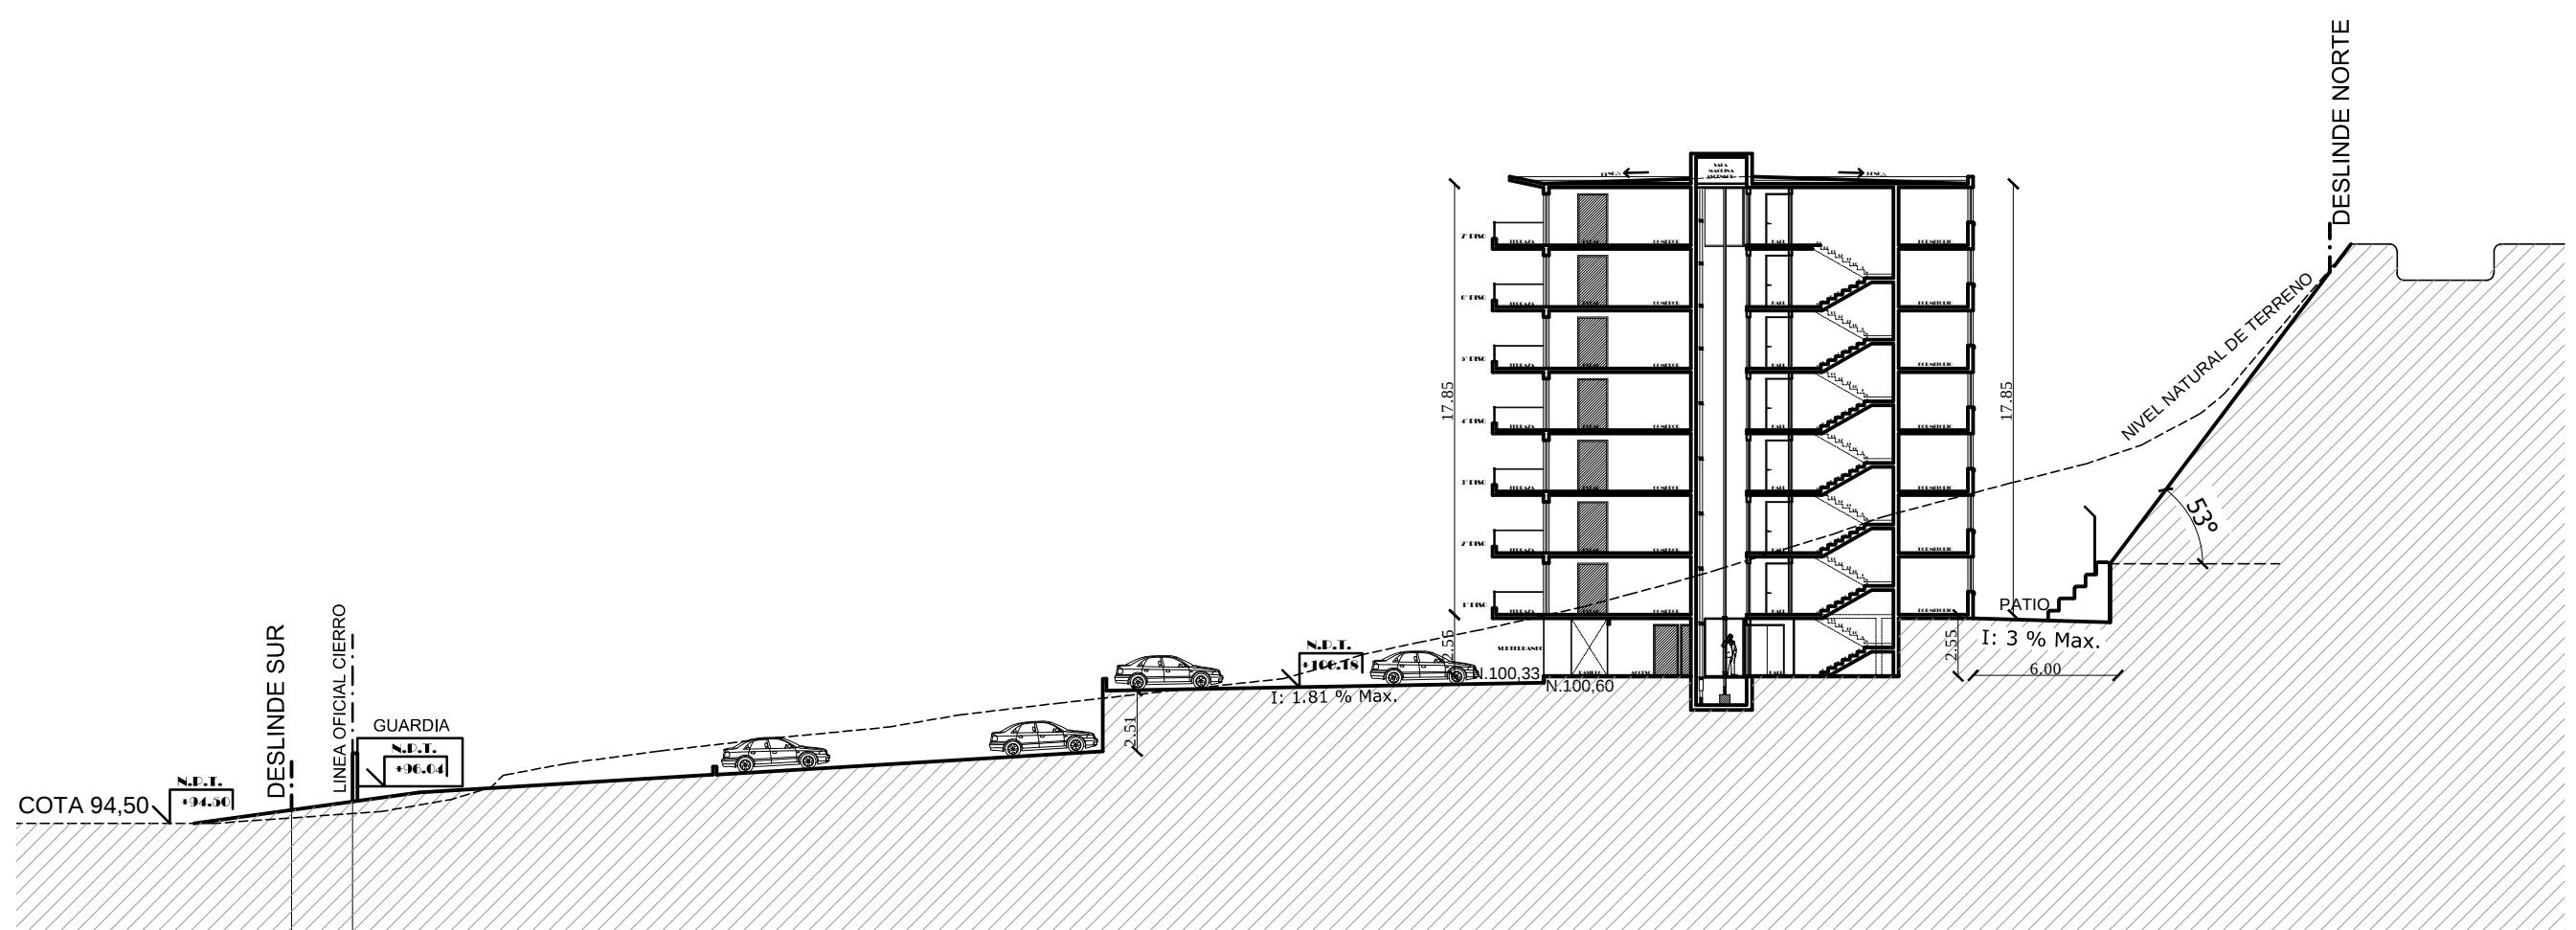

CORTE H-H
ESC. 1 : 300

Proyecto			
EDIFICIOS VISTA HUECHURABA			
EDIFICIO DE VIVIENDA COLECTIVA CON 112 DPTOS. D.F.L. N° 2 PARA SER ACOGIDO A LA LEY 19.537 DE COPROPIEDAD INMOBILIARIA			
CONDOMINIO TIPO A			
UBICACION		ROL 5104-08	
LOTEO 24A-1			
CAMINO DE CINTURA 1409			
COMUNA DE HUECHURABA			
PROPIETARIO			
SOC. INMOBILIARIA SAN FCO. LTDA. RUT. 88.963.400-6			
REPR. LEGAL			
FRANCISCO LORCA M. RUT. 6.639.227-9			
ARQUITECTO			
VICTOR HUGO RAMIREZ RUT. 11.628.940-7			
REVISO	FECHA	OBSERVACIONES	
	17-11-2014		
CONTENIDO		ESCALA	LAMINA
CORTES		1 : 300	4/9
ELEVACIONES		1 : 250	