




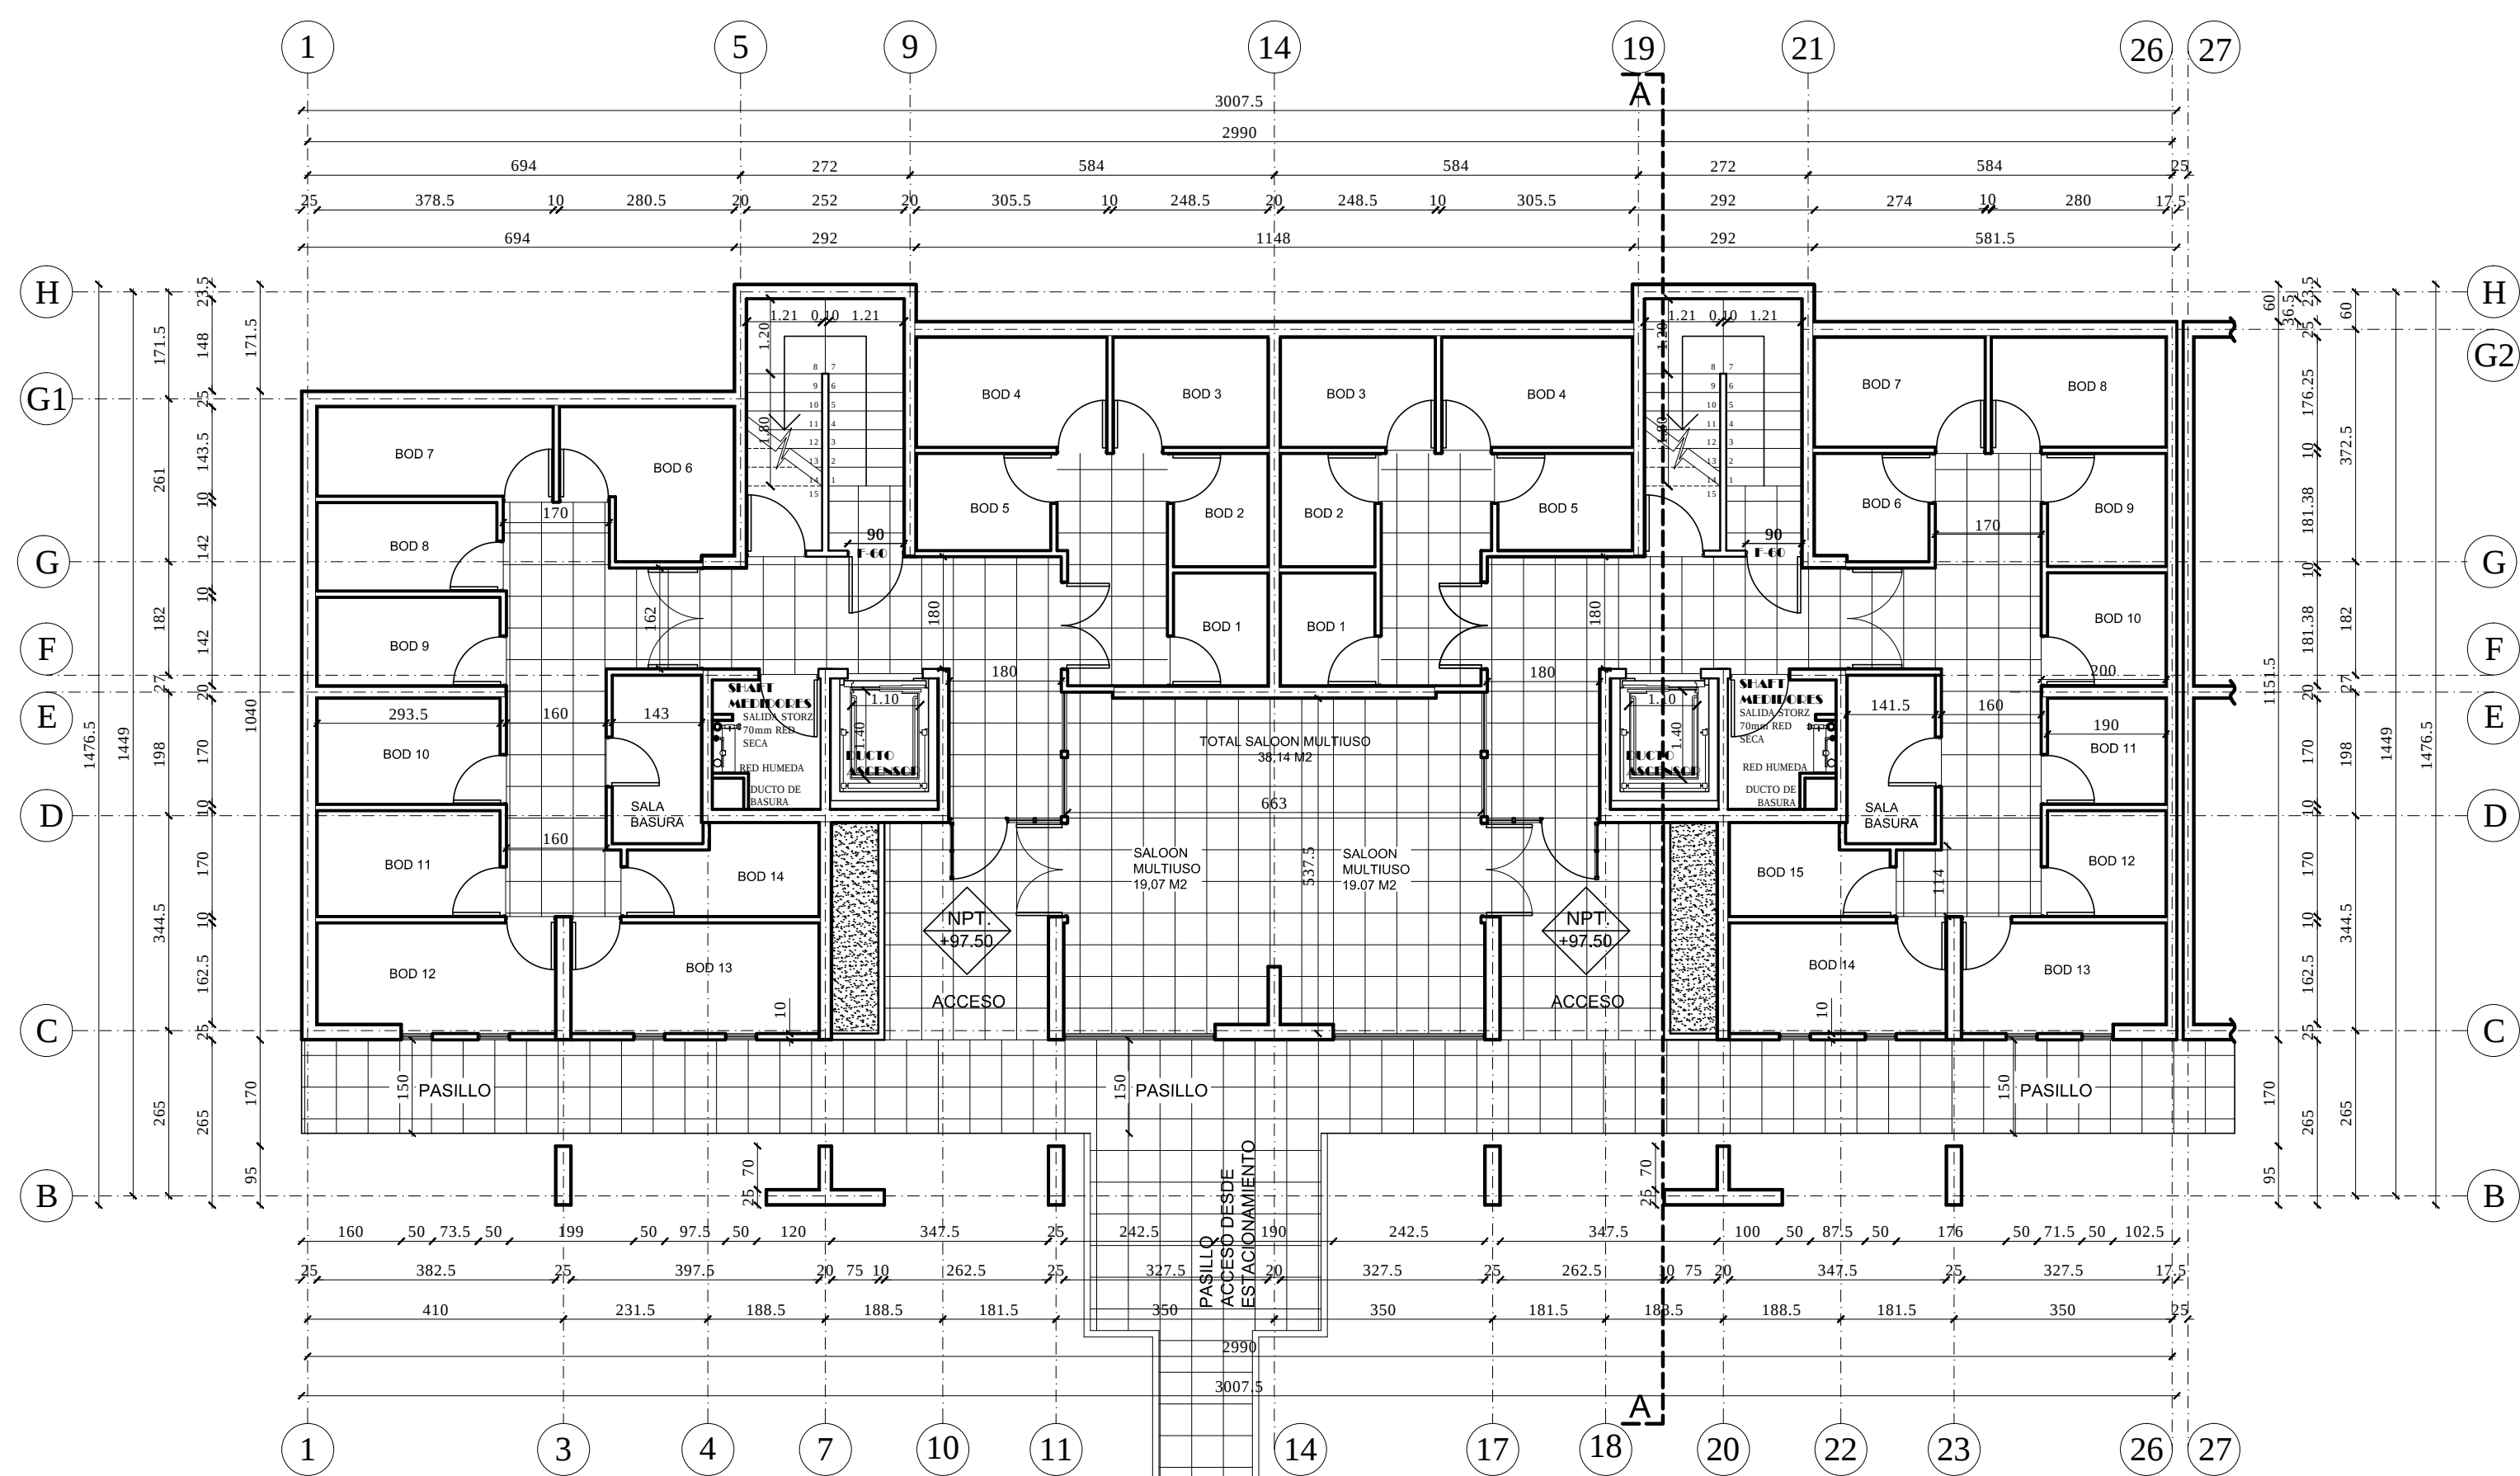

PLANTA ACCESO SUBTERRANEO
ESC. 1 : 100

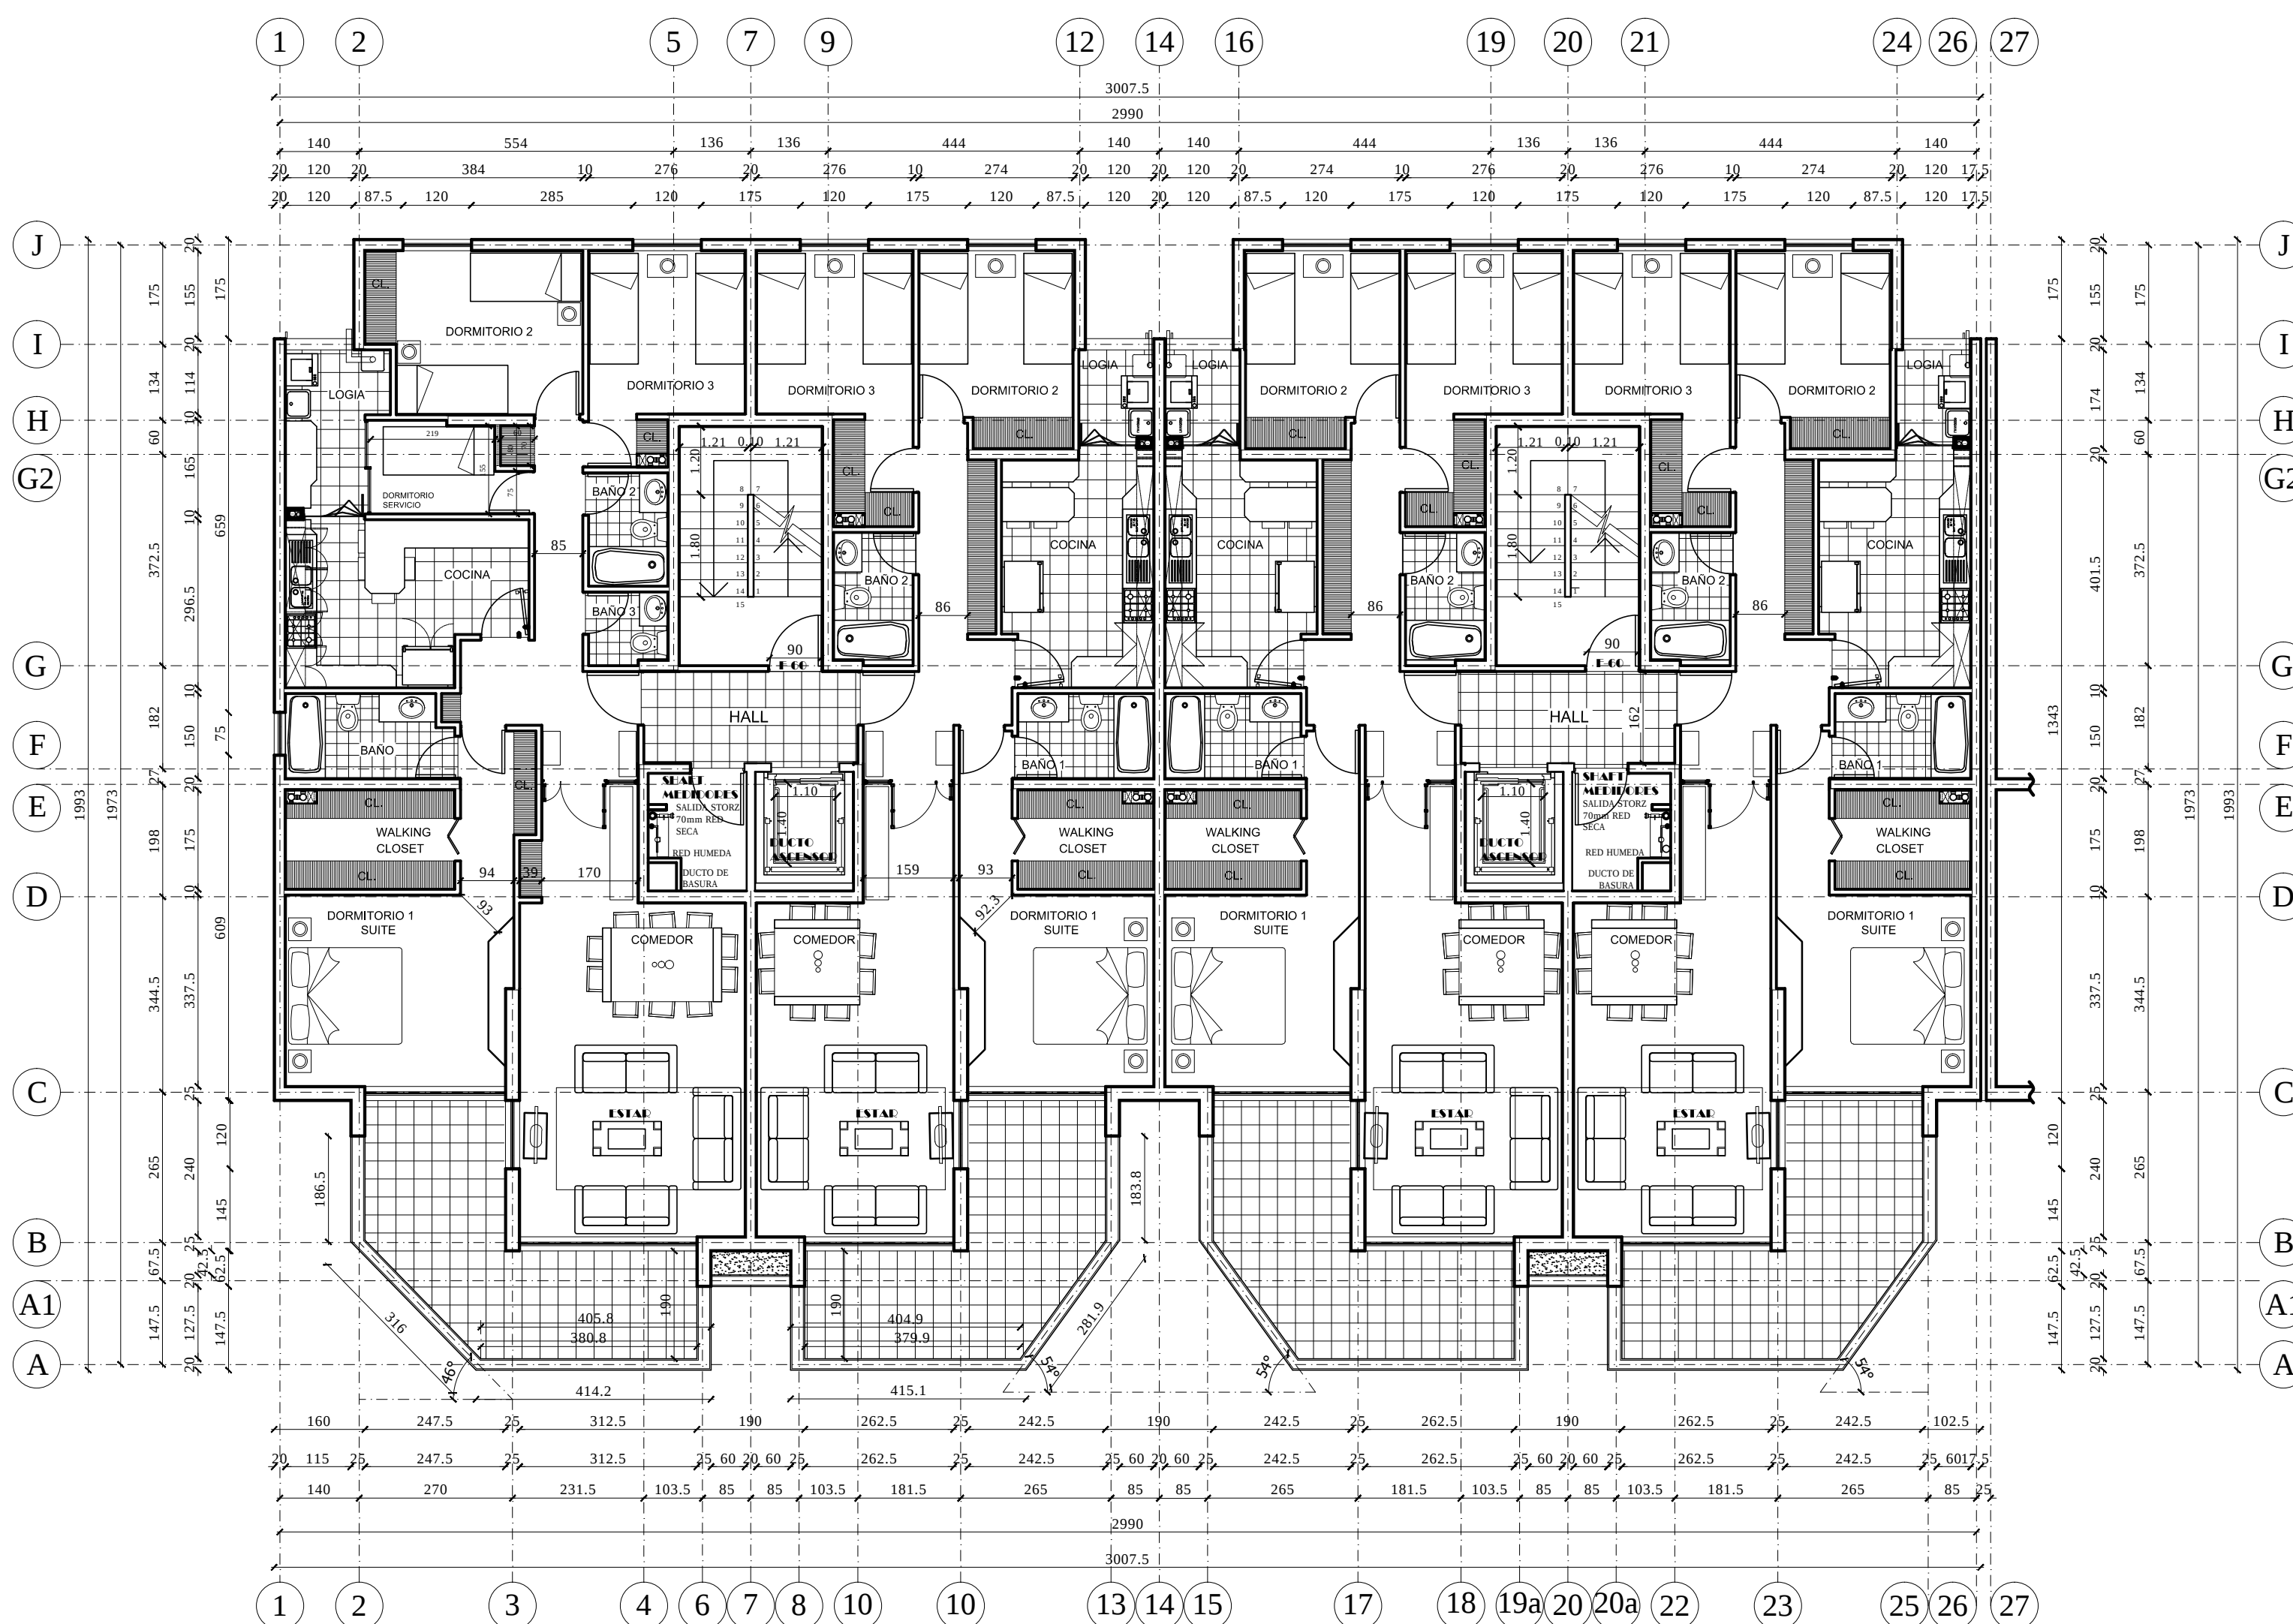

PLANTA 1° a 7° PISO
ESC. 1 : 100

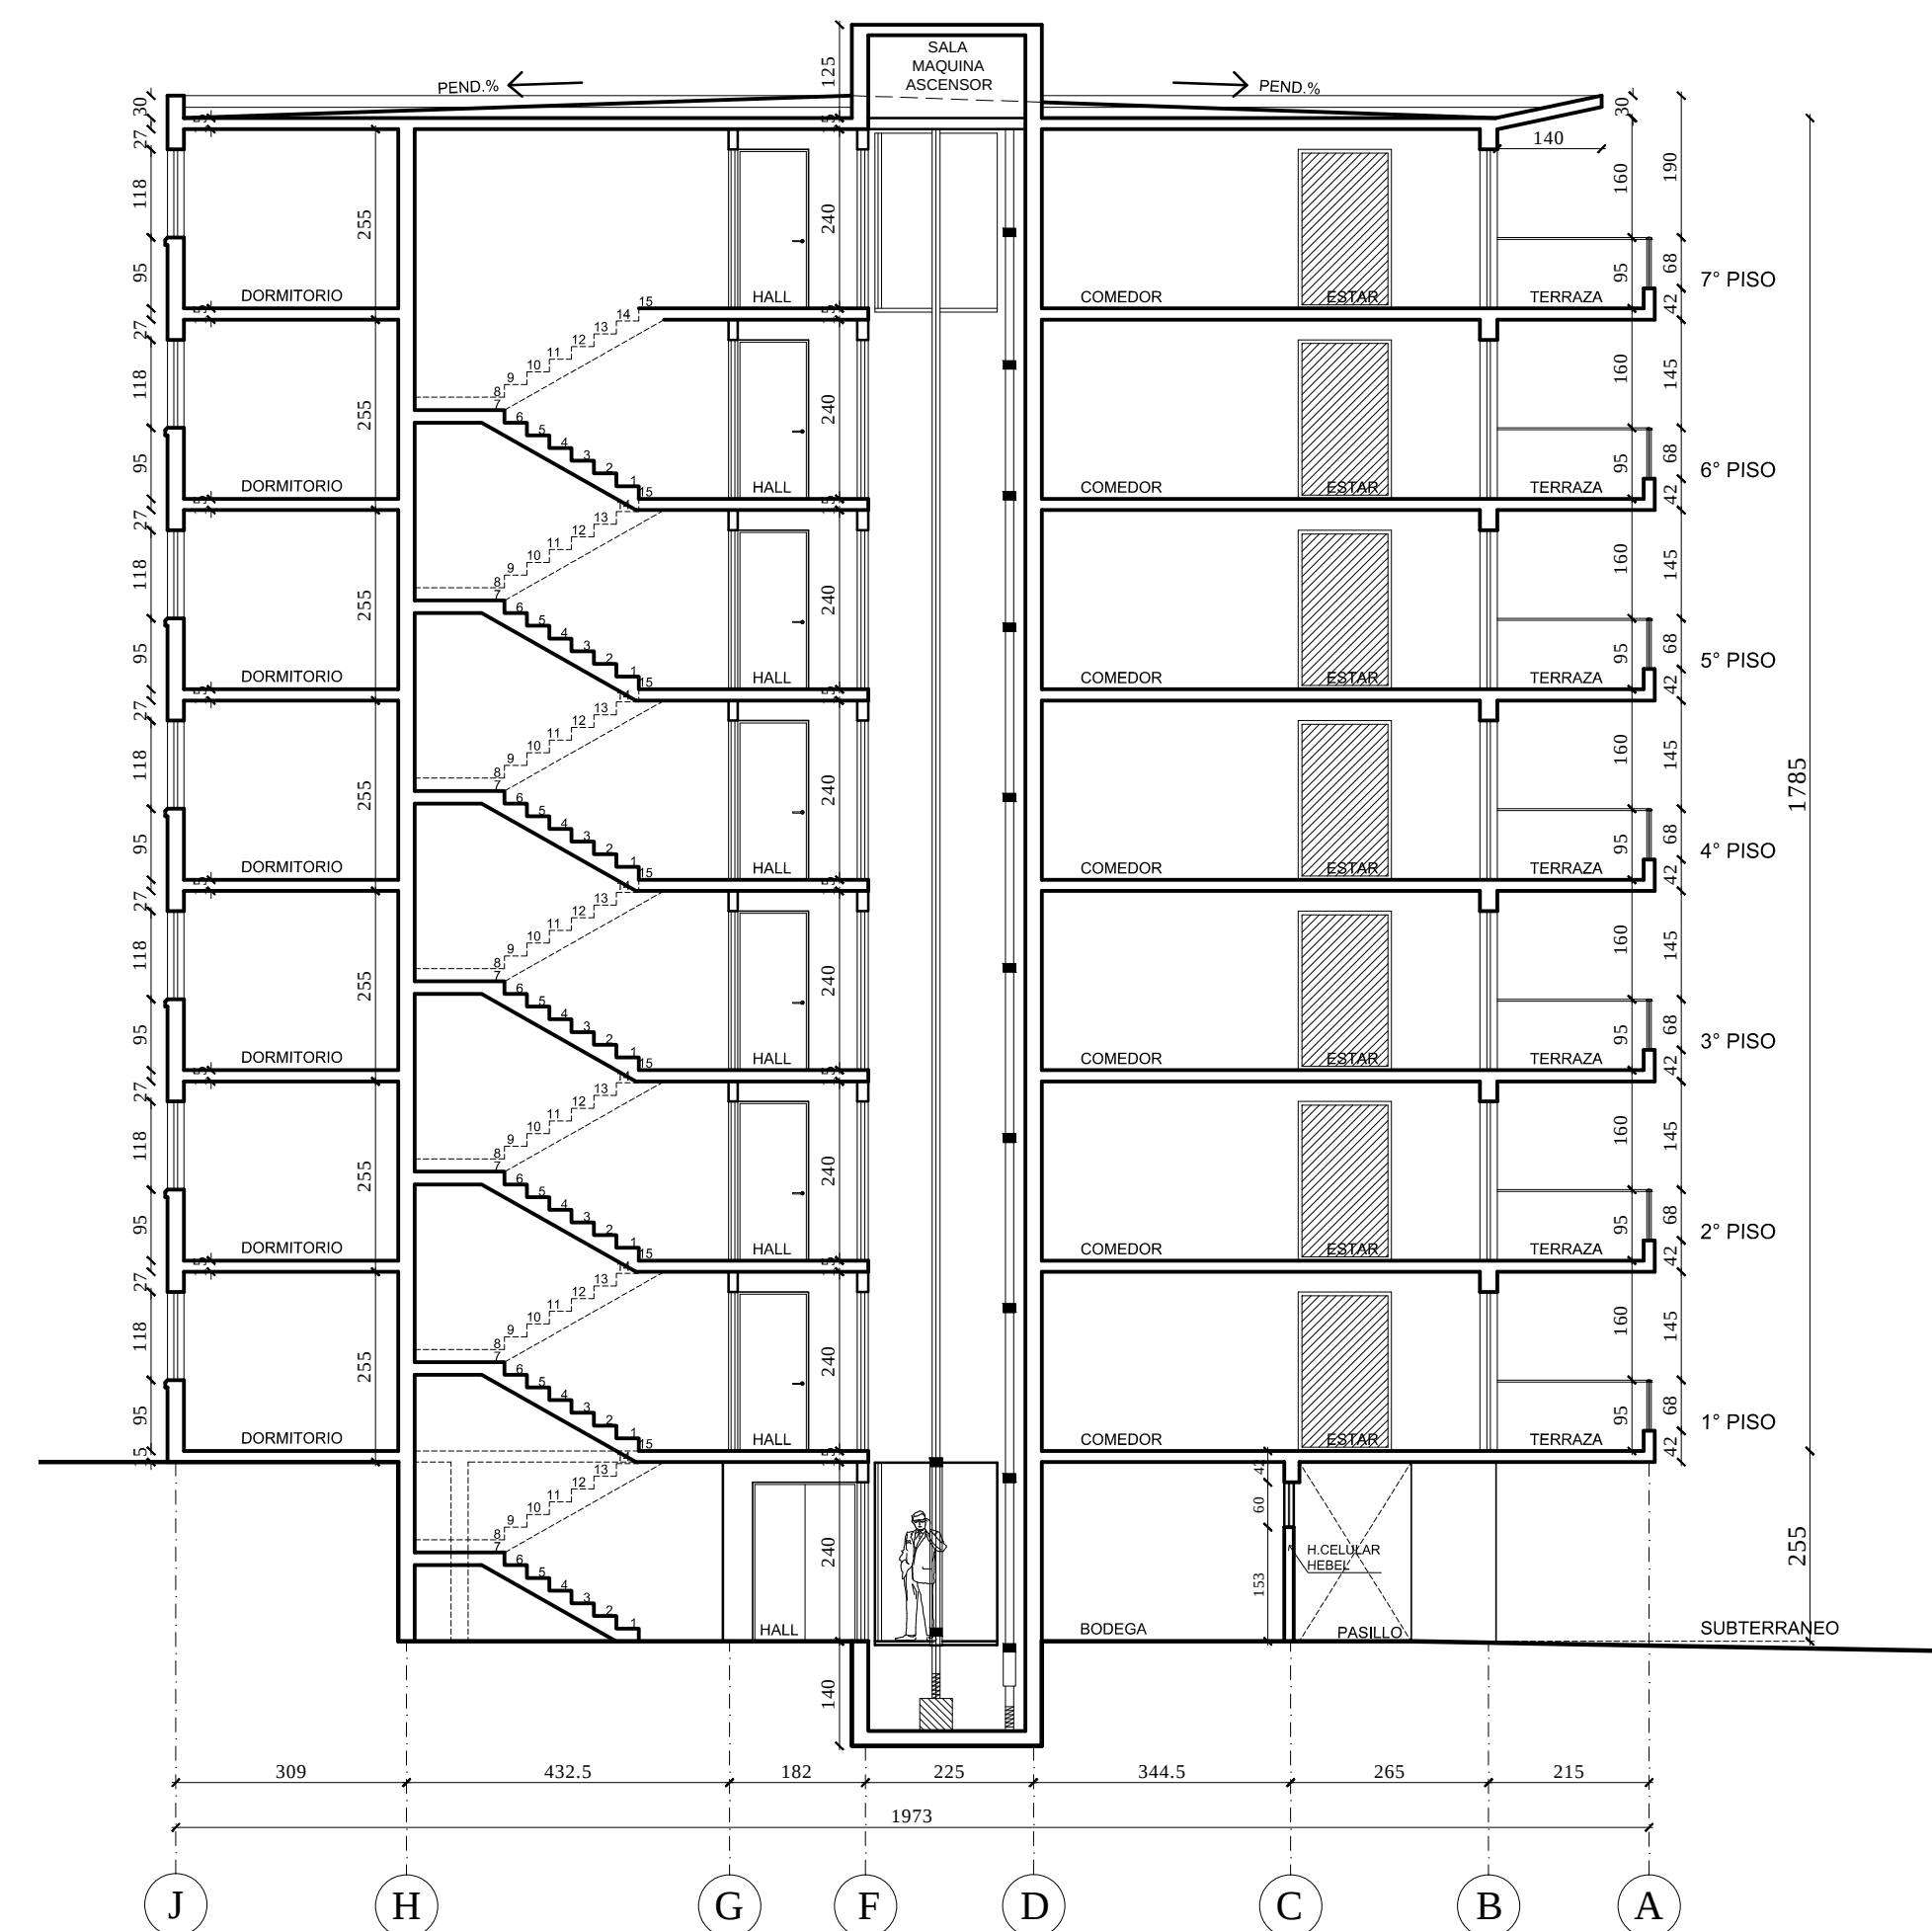

CORTE A-A
ESC. 1 : 100

Proyecto EDIFICIOS VISTA HUECHURABA

EDIFICIO DE VIVIENDA COLECTIVA CON 112 DPTOS. D.F.L. N° 2
PARA SER ACOGIDO A LA LEY 19.537 DE COPROPIEDAD INMOBILIARIA.
CONDOMINIO TIPO A

UBICACION	ROL 5104-08
LOTEO 24A-1	
CAMINO DE CINTURA 1409	
COMUNA DE HUECHURABA	

PROPIETARIO	
SOC. INMOBILIARIA SAN FCO. LTDA.	
RUT. 88.963.400-6	
REPR. LEGAL	
FRANCISCO LORCA M.	
RUT. 6.639.227-9	
ARQUITECTO	
VICTOR HUGO RAMIREZ	
RUT. 11.628.940-7	

REVISO	FECHA	OBSERVACIONES
	17-11-2014	

CONTENIDO	ESCALA	LAMINA
PLANTAS Y CORTE.	1 : 100	5/9