




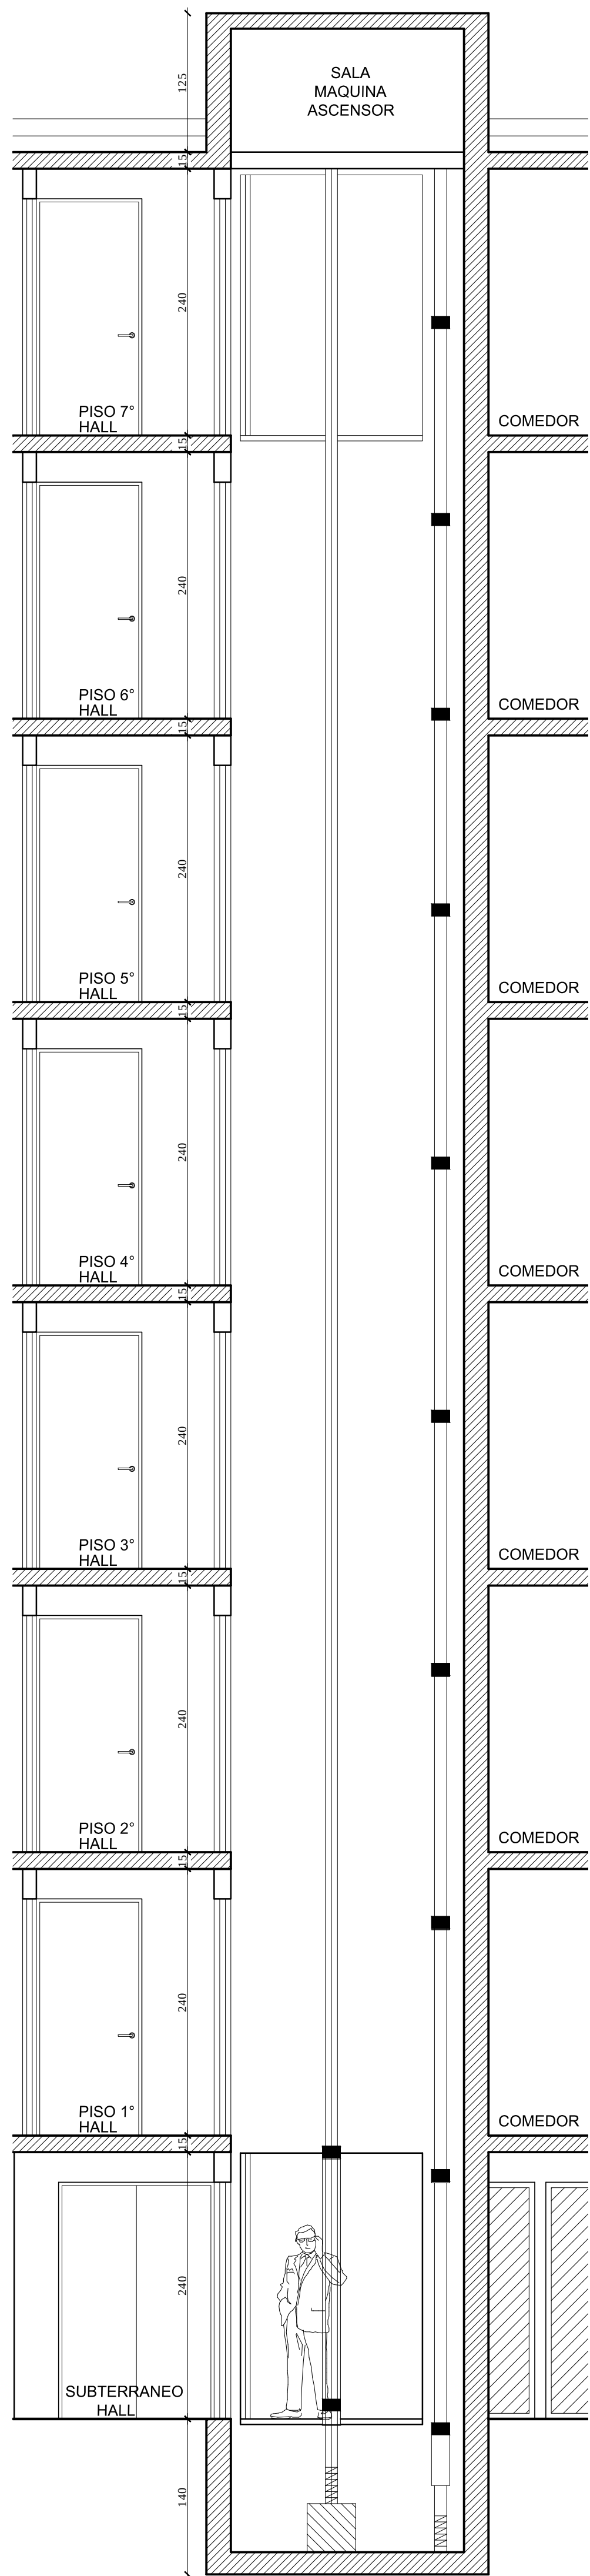


DETALLE CORTE ASCENSOR
ESC. 1 : 40

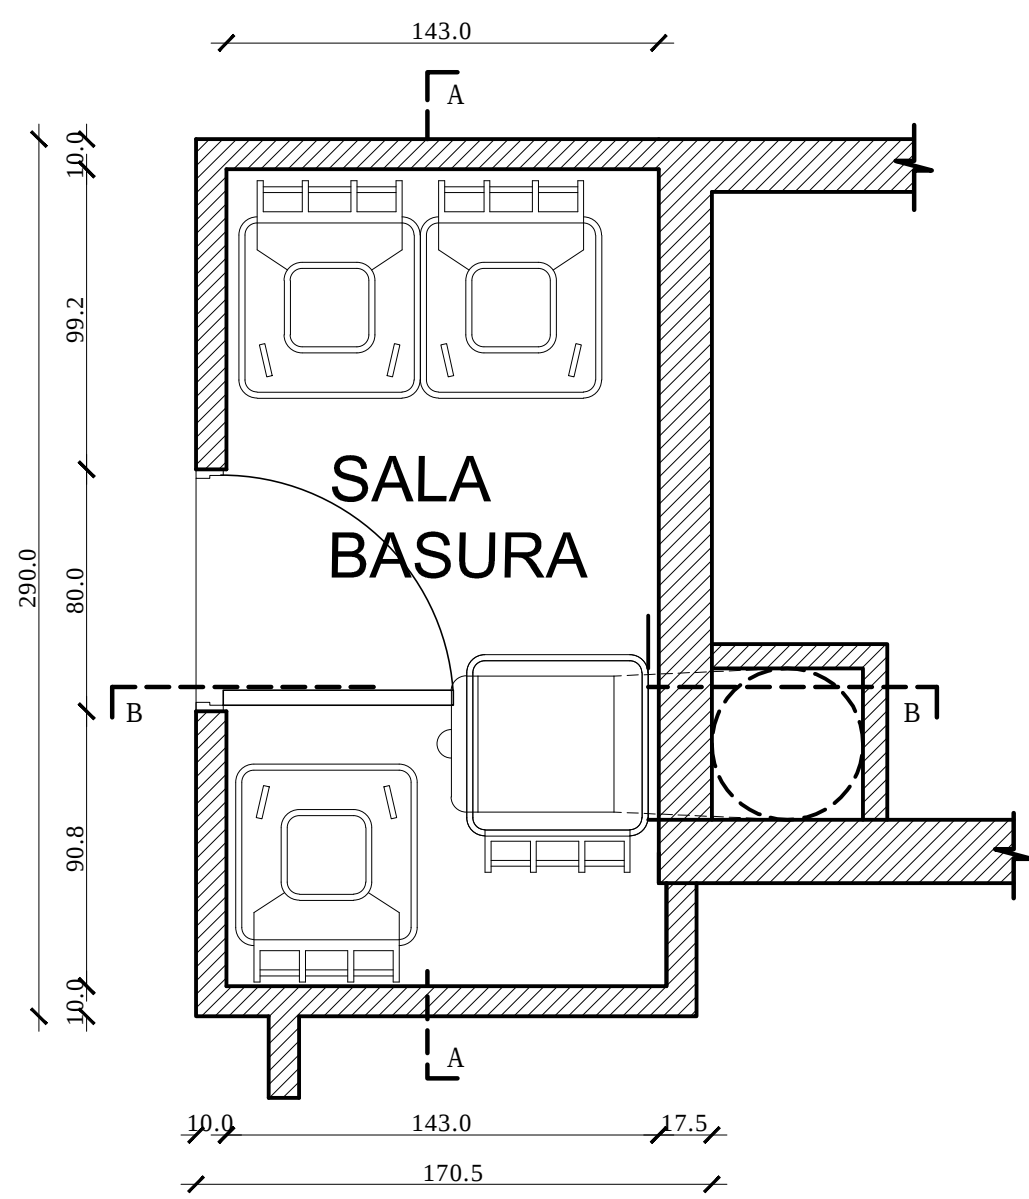


PLANTA SALA DE BASURA
TORRE A Y B
ESC. 1 : 25

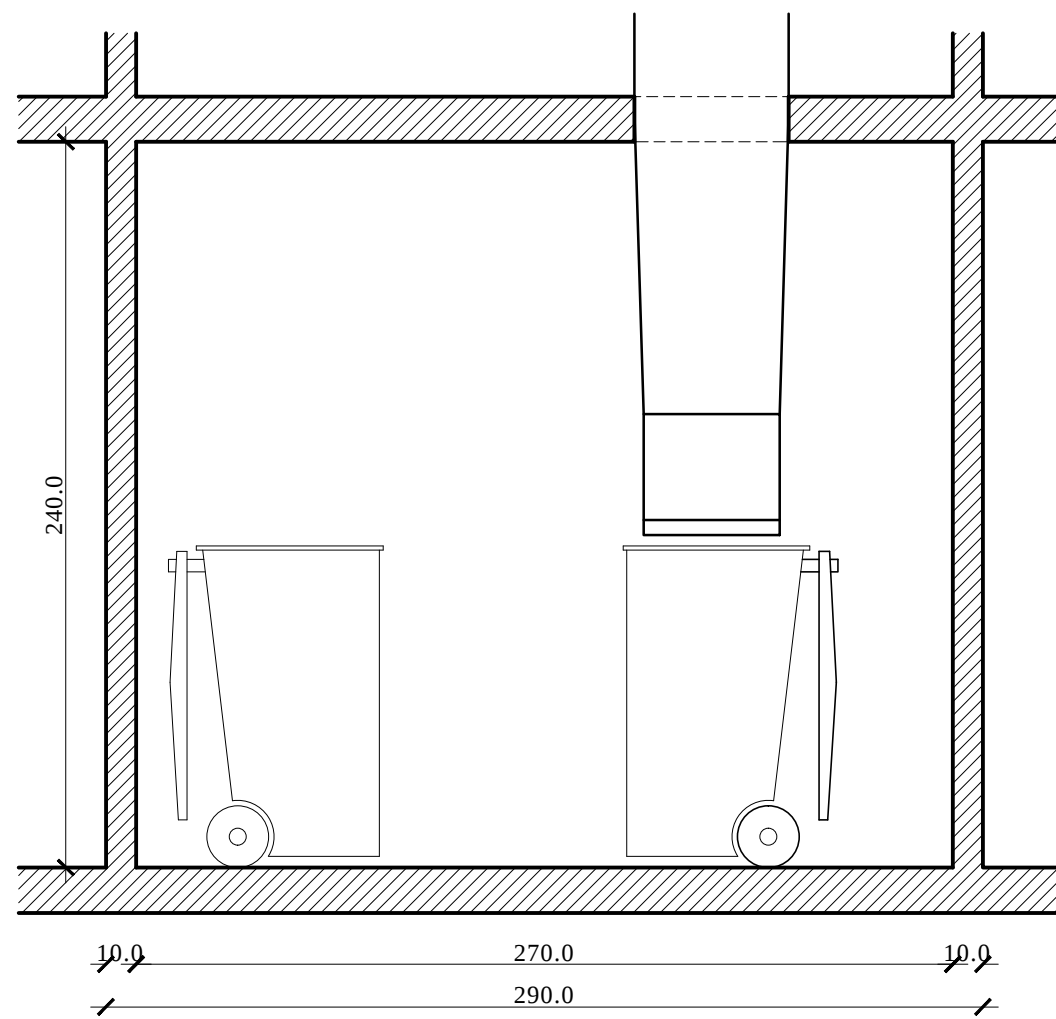


CORTE A - A
TORRE A Y B
ESC. 1 : 25

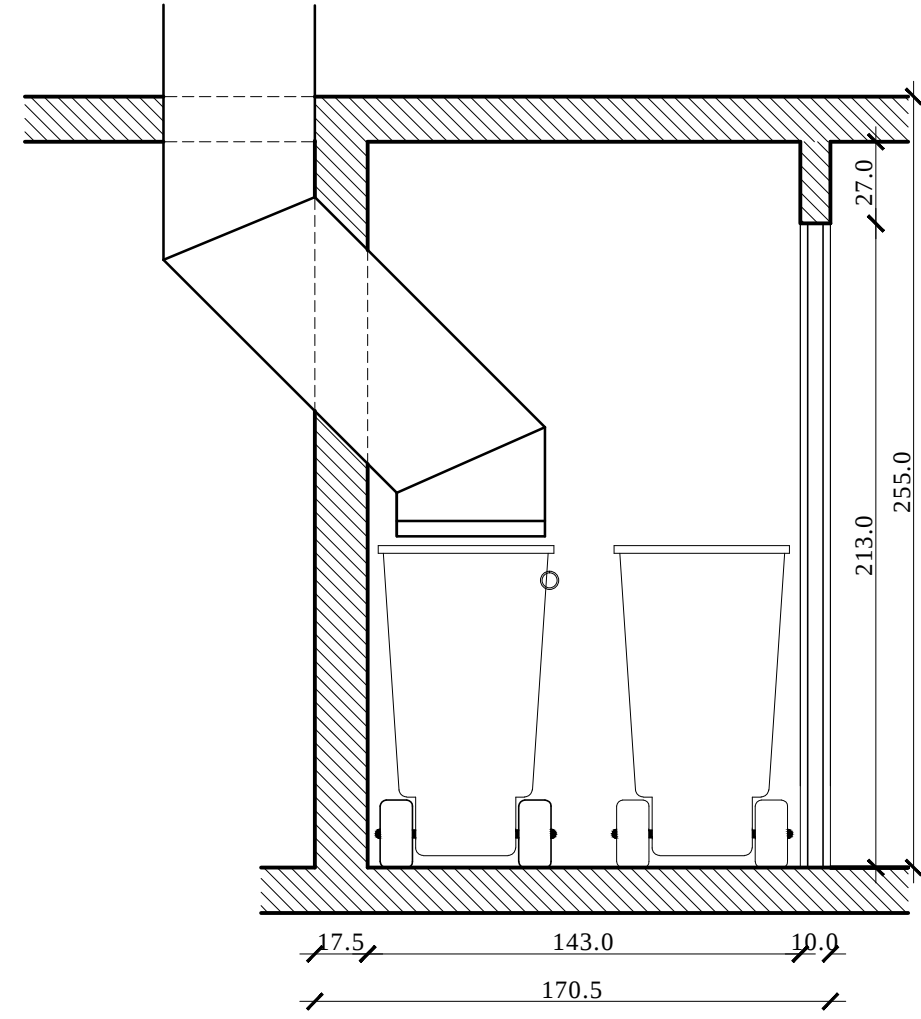


CORTE B - B
TORRE A Y B
ESC. 1 : 25

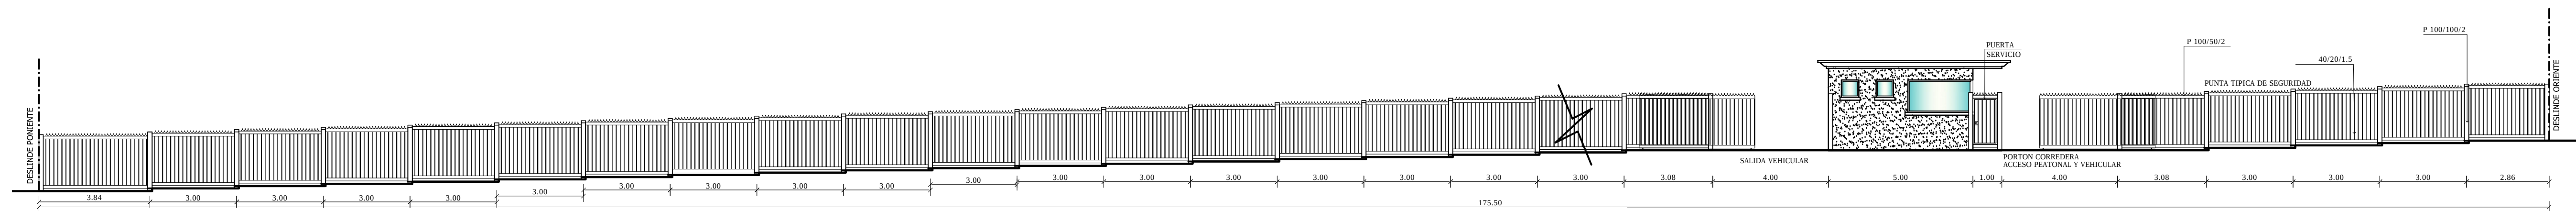


ELEVACION CIERRO, AVDA. CAMINO DE CINTURA
ESC. 1 : 125

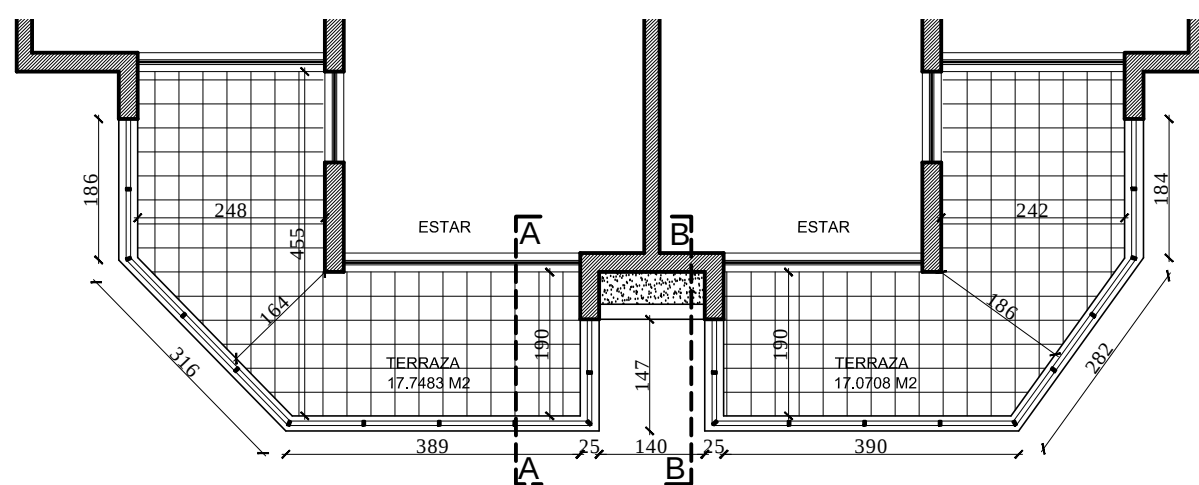


PLANTAS TERRAZAS TIPO
ESC. 1 : 100

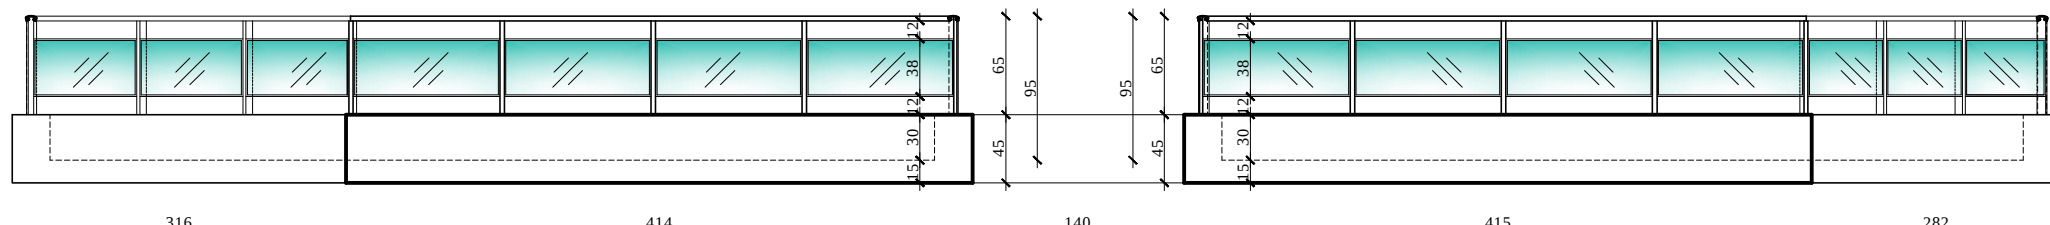


ELEVACION FRONTAL TERRAZAS TIPO
ESC. 1 : 50

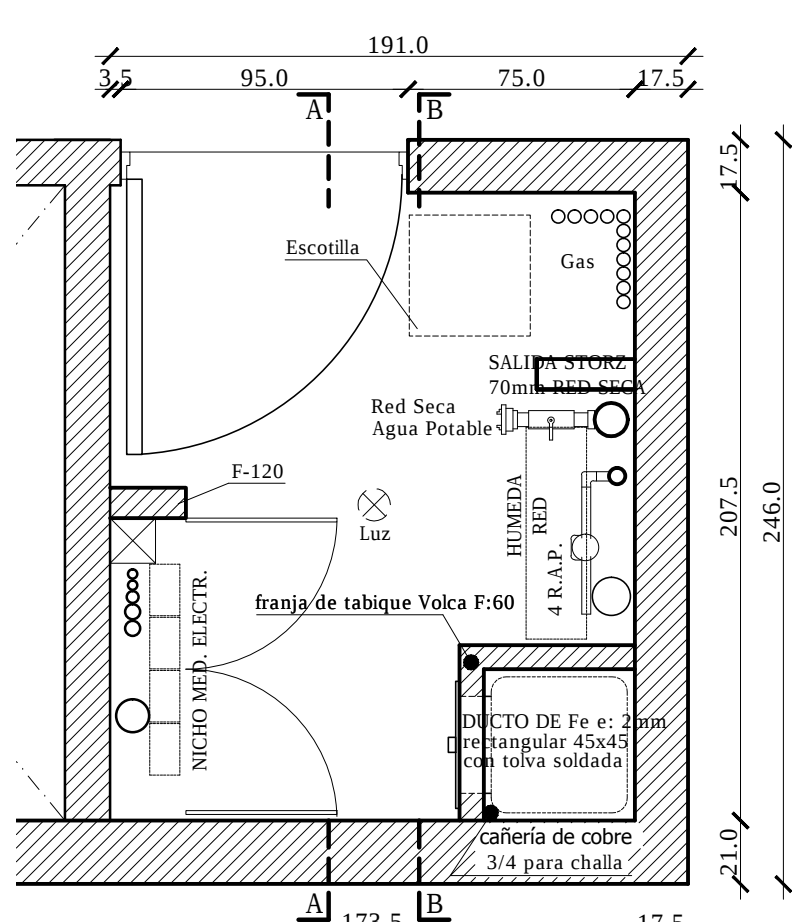


PLANTA SALA SHAFT
ESC. 1 : 25

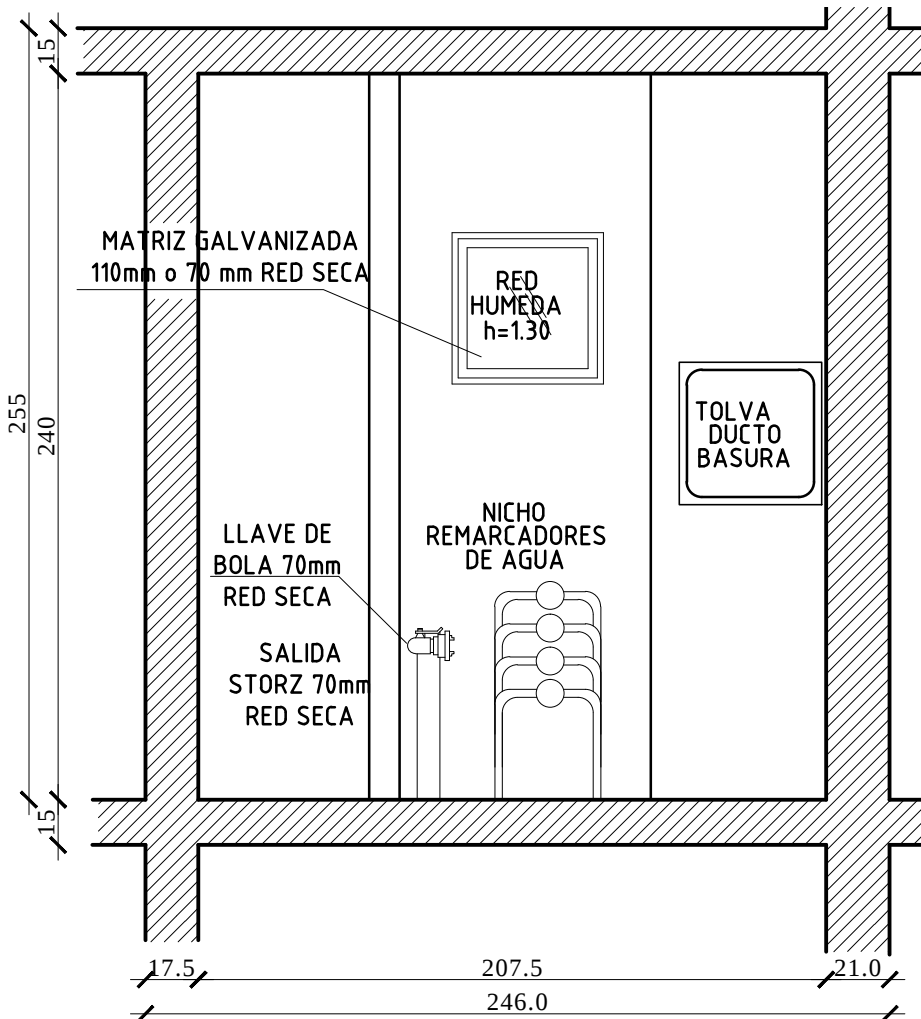


CORTE B - B, TABLERO MEDIDORES
ESC. 1 : 25

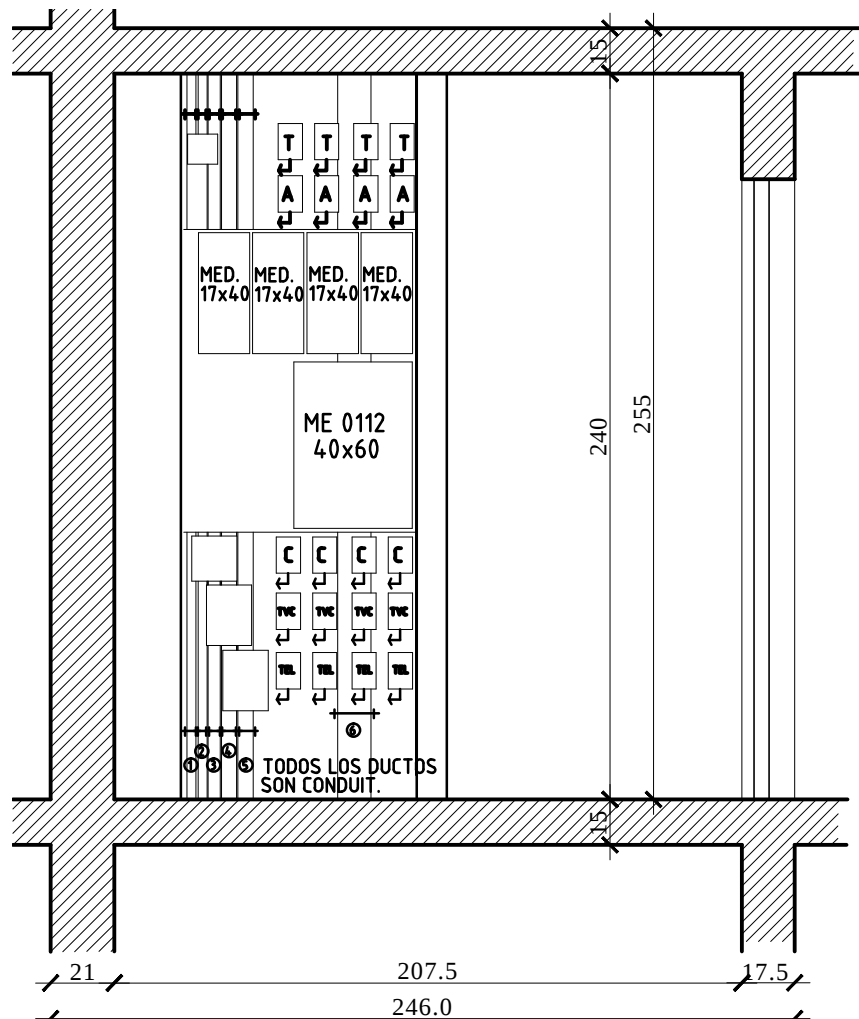


CORTE A - A, TABLERO MEDIDORES
ESC. 1 : 25

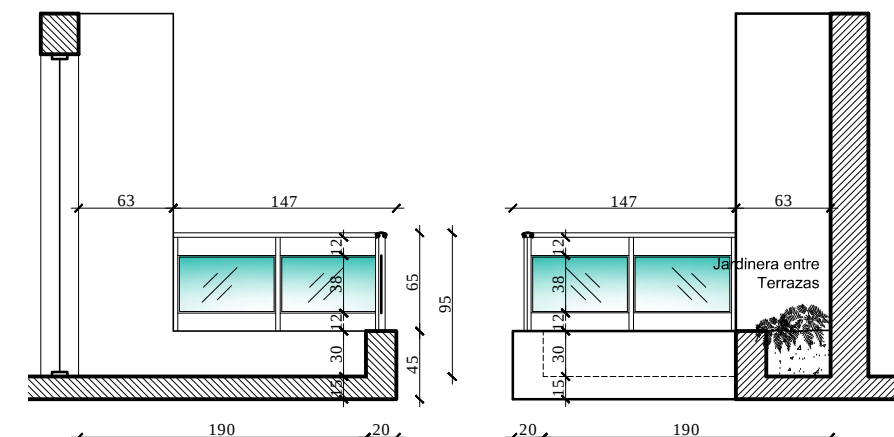


CORTE A - A
ESC. 1 : 50

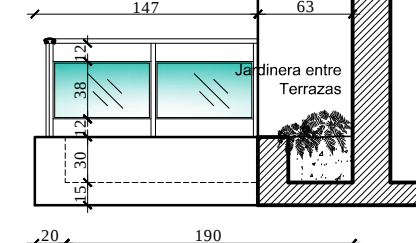


CORTE B - B
ESC. 1 : 50

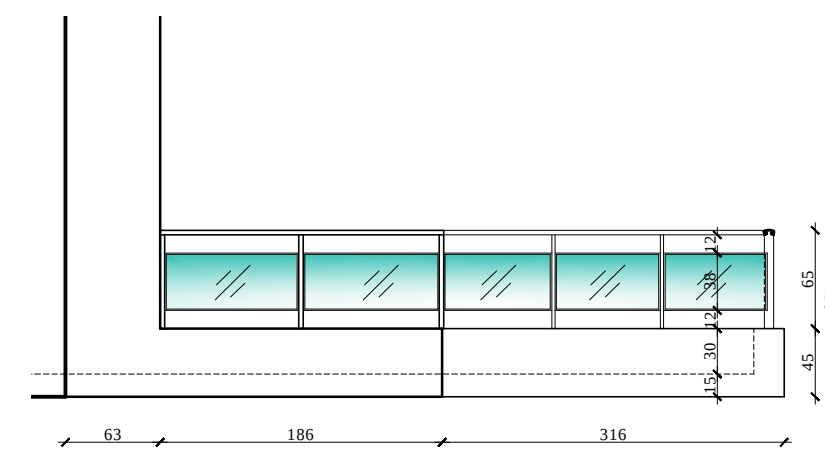

ELEVACION LATERAL
ESC. 1 : 50

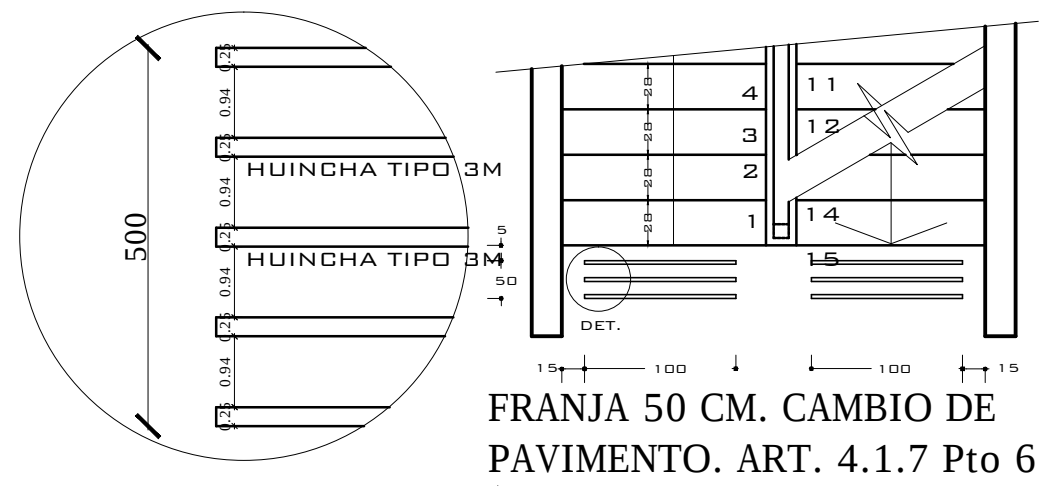

DETALLE BARANDA INCLINADA
ESC. 1:20

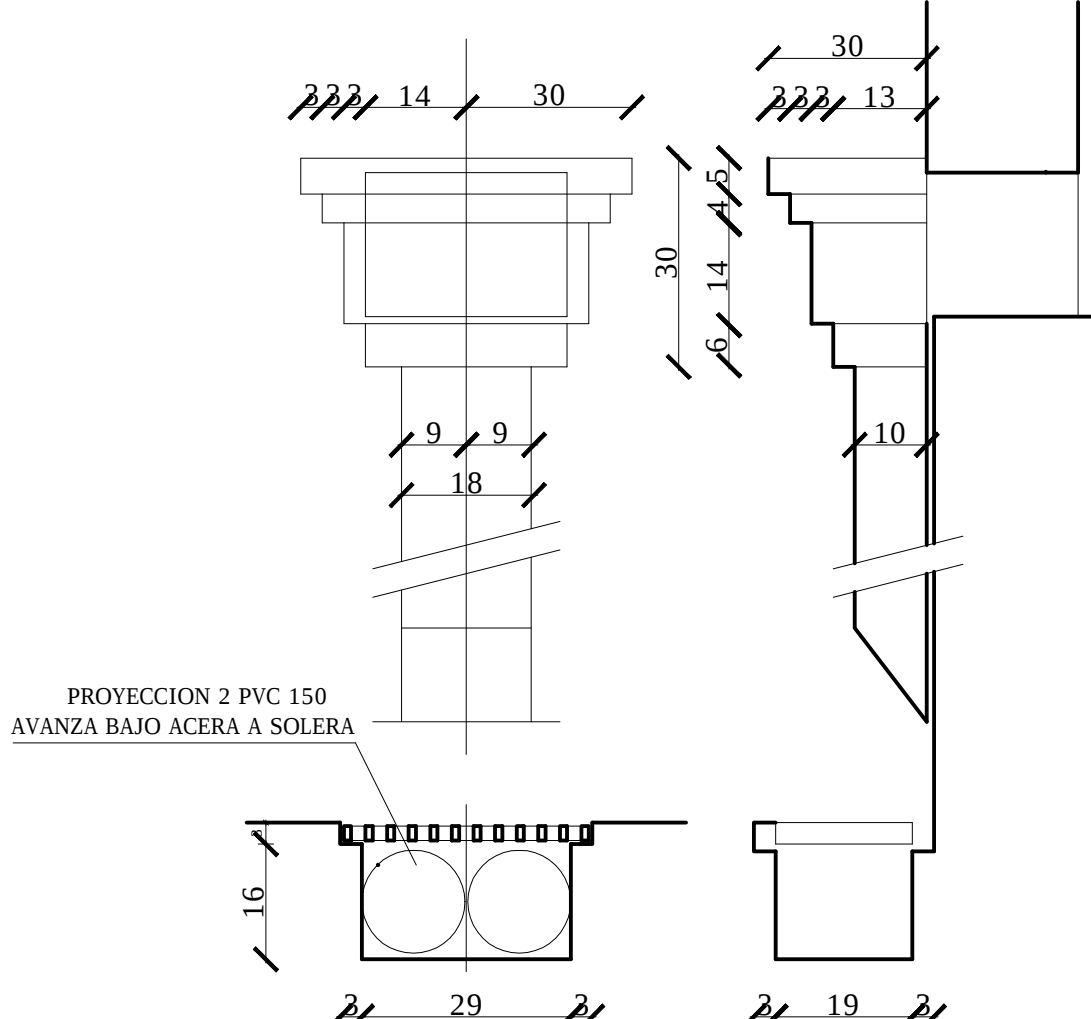

Proyecto
EDIFICIOS VISTA HUECHURABA

EDIFICIO DE VIVIENDA COLECTIVA CON 112 DPTOS. D.F.L. N° 2
PARA SER ACOGIDO A LA LEY 19.537 DE COPROPIEDAD INMOBILIARIA.
CONDominio TIPO A

UBICACION	ROL 5104-08
LOTEO 24A-1	
CAMINO DE CINTURA 1409	
COMUNA DE HUECHURABA	

PROPIETARIO	
SOC. INMOBILIARIA SAN FCO. LTDA.	
RUT. 88.963.400-6	
REPR. LEGAL	
FRANCISCO LORCA M.	
RUT. 6.639.227-9	
ARQUITECTO	
VICTOR HUGO RAMIREZ	
RUT. 11.628.940-7	

REVISO	FECHA	OBSERVACIONES
	17-11-2014	

CONTENIDO	ESCALA	LAMINA
SHAFT, SALA DE BASURA	1 : 25	8/9
CORTE CAJA ASCENSOR	1 : 40	
DETALLE DE CIERRO	1 : 100	