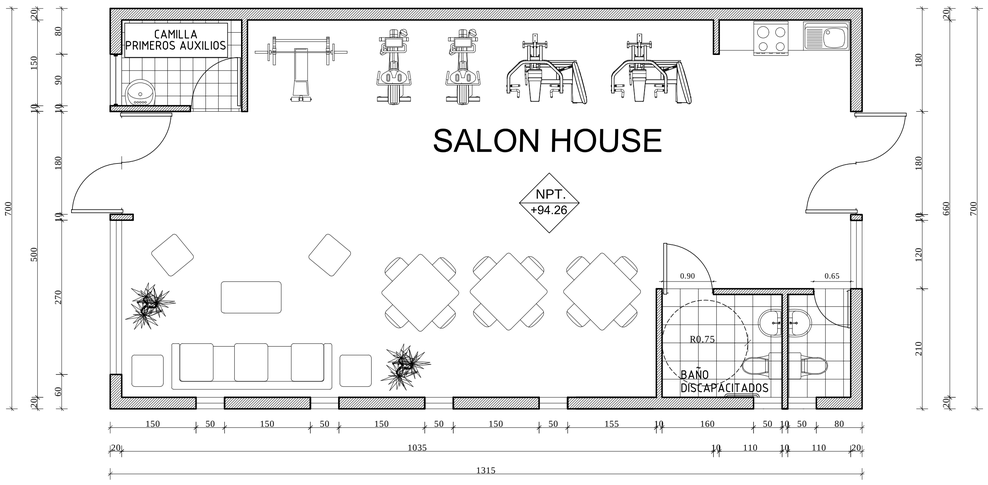

PLANTA SALON HOUSE
ESC. 1:50

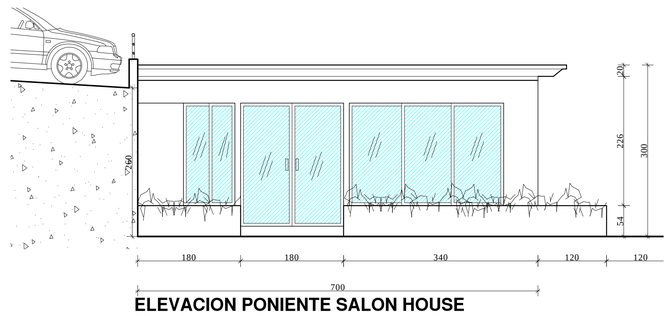

ELEVACION PONIENTE SALON HOUSE
ESC. 1:50

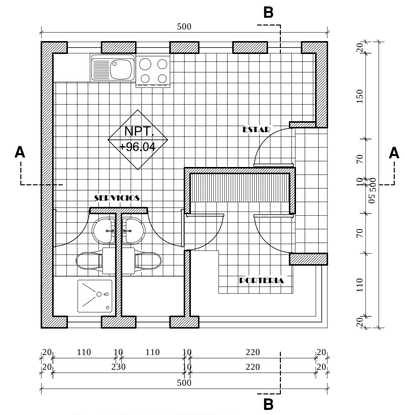

PLANTA PORTERIA
ESC. 1:50

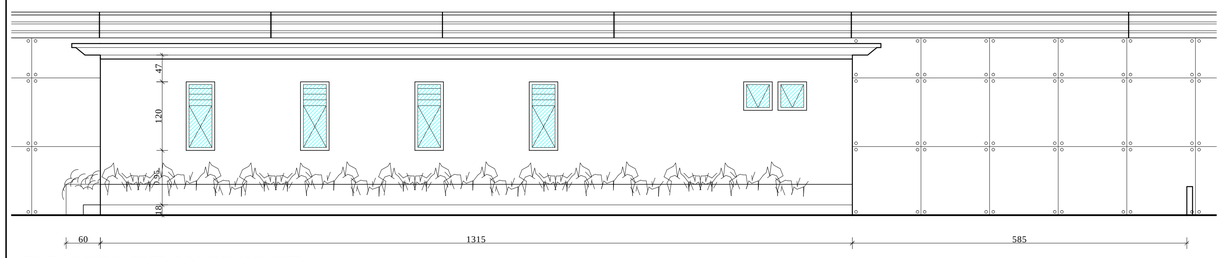

ELEVACION SUR SALON HOUSE
ESC. 1:50

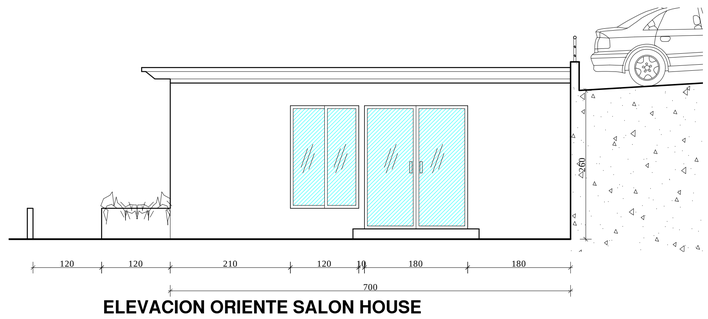

ELEVACION ORIENTE SALON HOUSE
ESC. 1:50

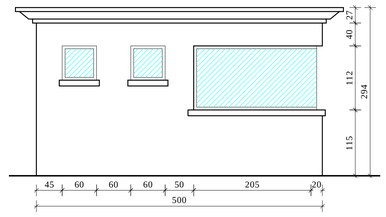

ELEVACION SUR
ESC. 1:50

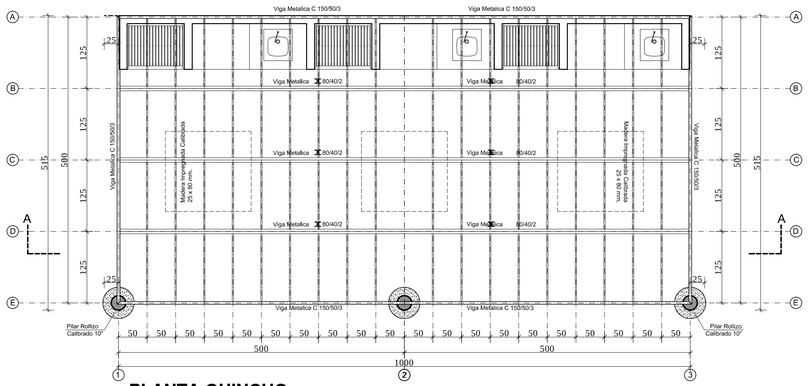

PLANTA QUINCHO
ESC. 1:50

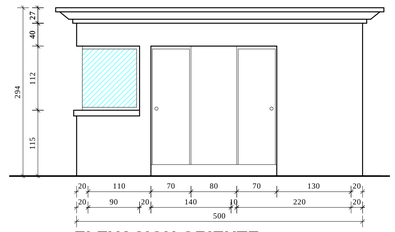

ELEVACION ORIENTE
ESC. 1:50

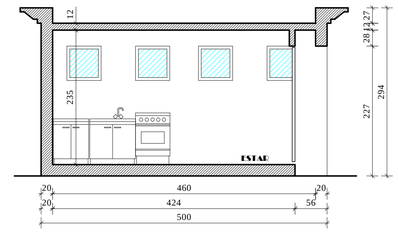

CORTE A-A, PORTERIA
ESC. 1:50

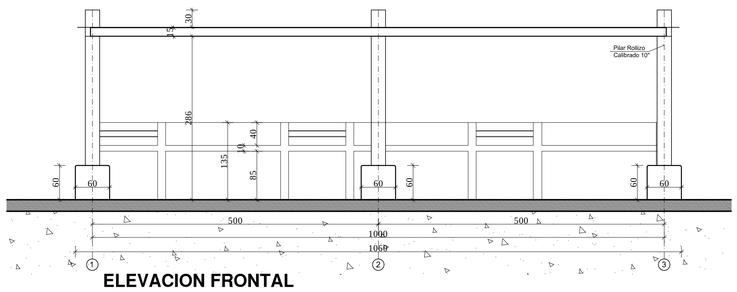

ELEVACION FRONTAL
ESC. 1:50

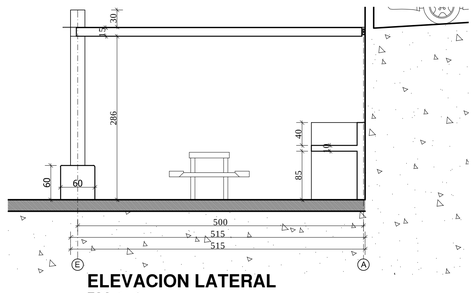

ELEVACION LATERAL
ESC. 1:50

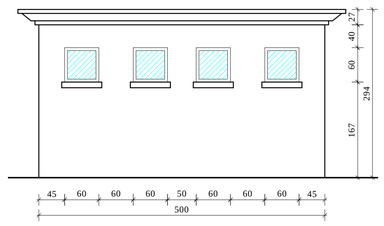

ELEVACION NORTE
ESC. 1:50

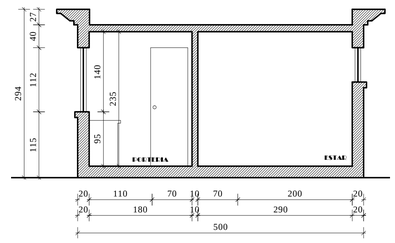

CORTE B-B, PORTERIA
ESC. 1:50

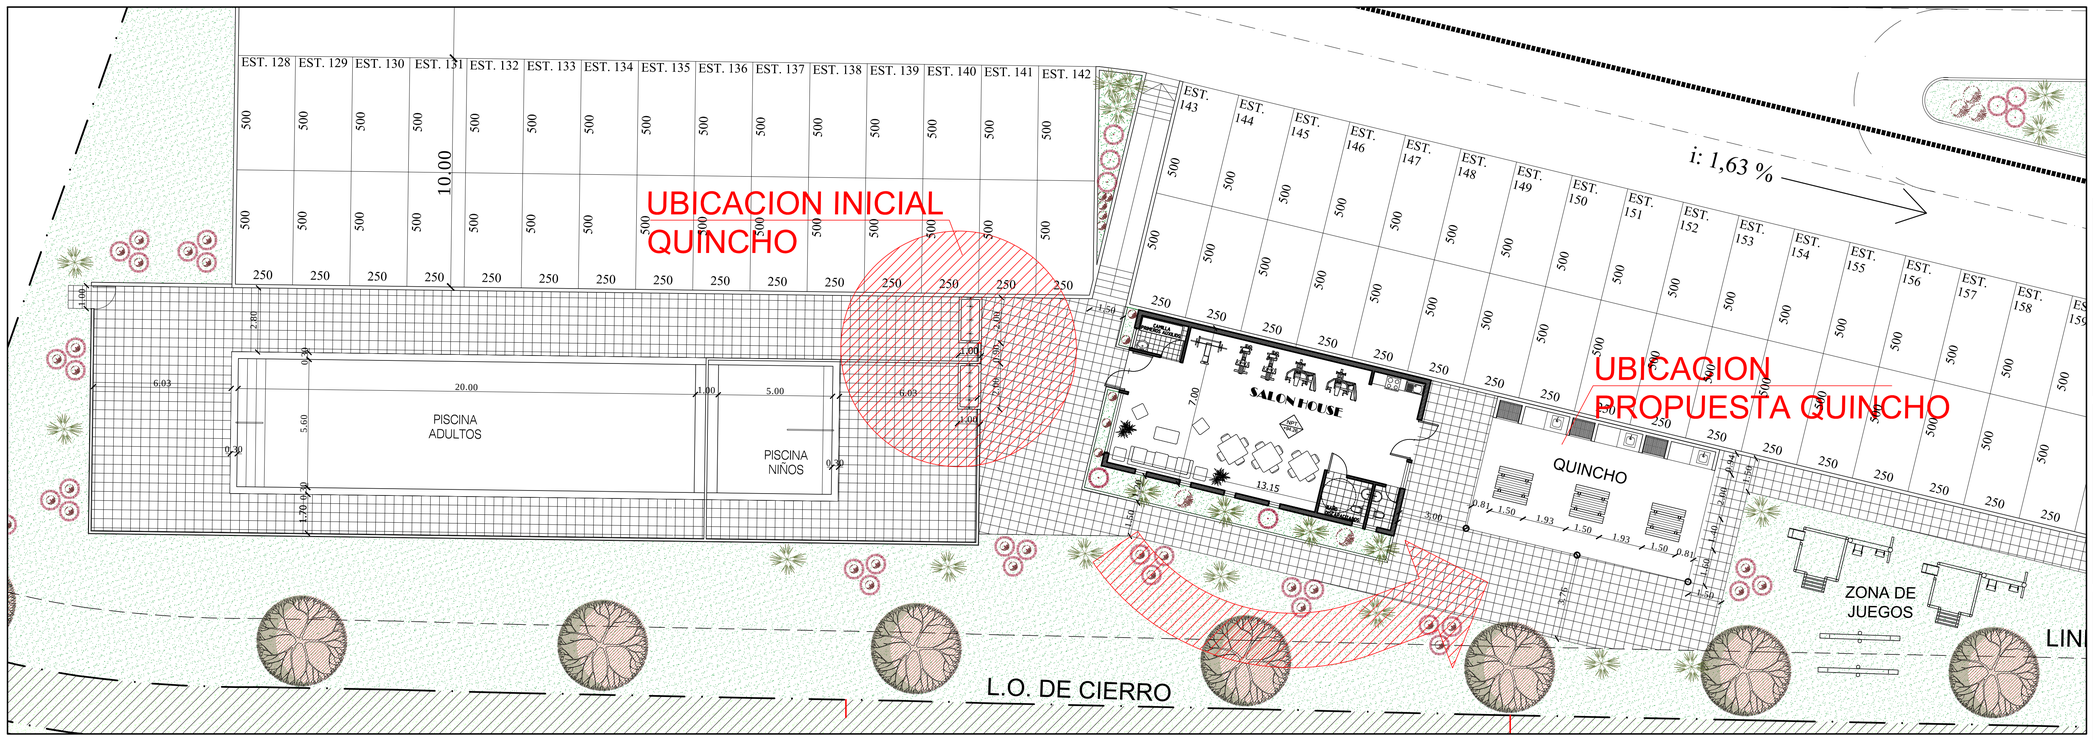

PLANTA PISCINA, QUINCHO Y CLUB HOUSE.
ESC. 1 : 100

Proyecto

EDIFICIOS VISTA HUECHURABA

EDIFICIO DE VIVIENDA COLECTIVA CON 112 DPTOS. D.F.L. N° 2
PARA SER ACOGIDO A LA LEY 19.537 DE COPROPIEDAD INMOBILIARIA.
CONDOMINIO TIPO A

UBICACION LOTEO 24A-1 CAMINO DE CINTURA 1409 COMUNA DE HUECHURABA	ROL 5104- 08
PROPIETARIO SOC. INMOBILIARIA SAN FCO. LTDA. RUT. 88.963.400-6	
REPR. LEGAL FRANCISCO LORCA M. RUT. 6.639.227-9	
ARQUITECTO VICTOR HUGO RAMIREZ RUT. 11.628.940-7	

REVISO	FECHA	OBSERVACIONES
	17-11-2014	

CONTENIDO	ESCALA	LAMINA
EMPLAZAMIENTO PORT. QUINCHO, SALON H.	1 : 100	9/9
PLNTA, ELEVACIONES, CORTES	1 : 50	