



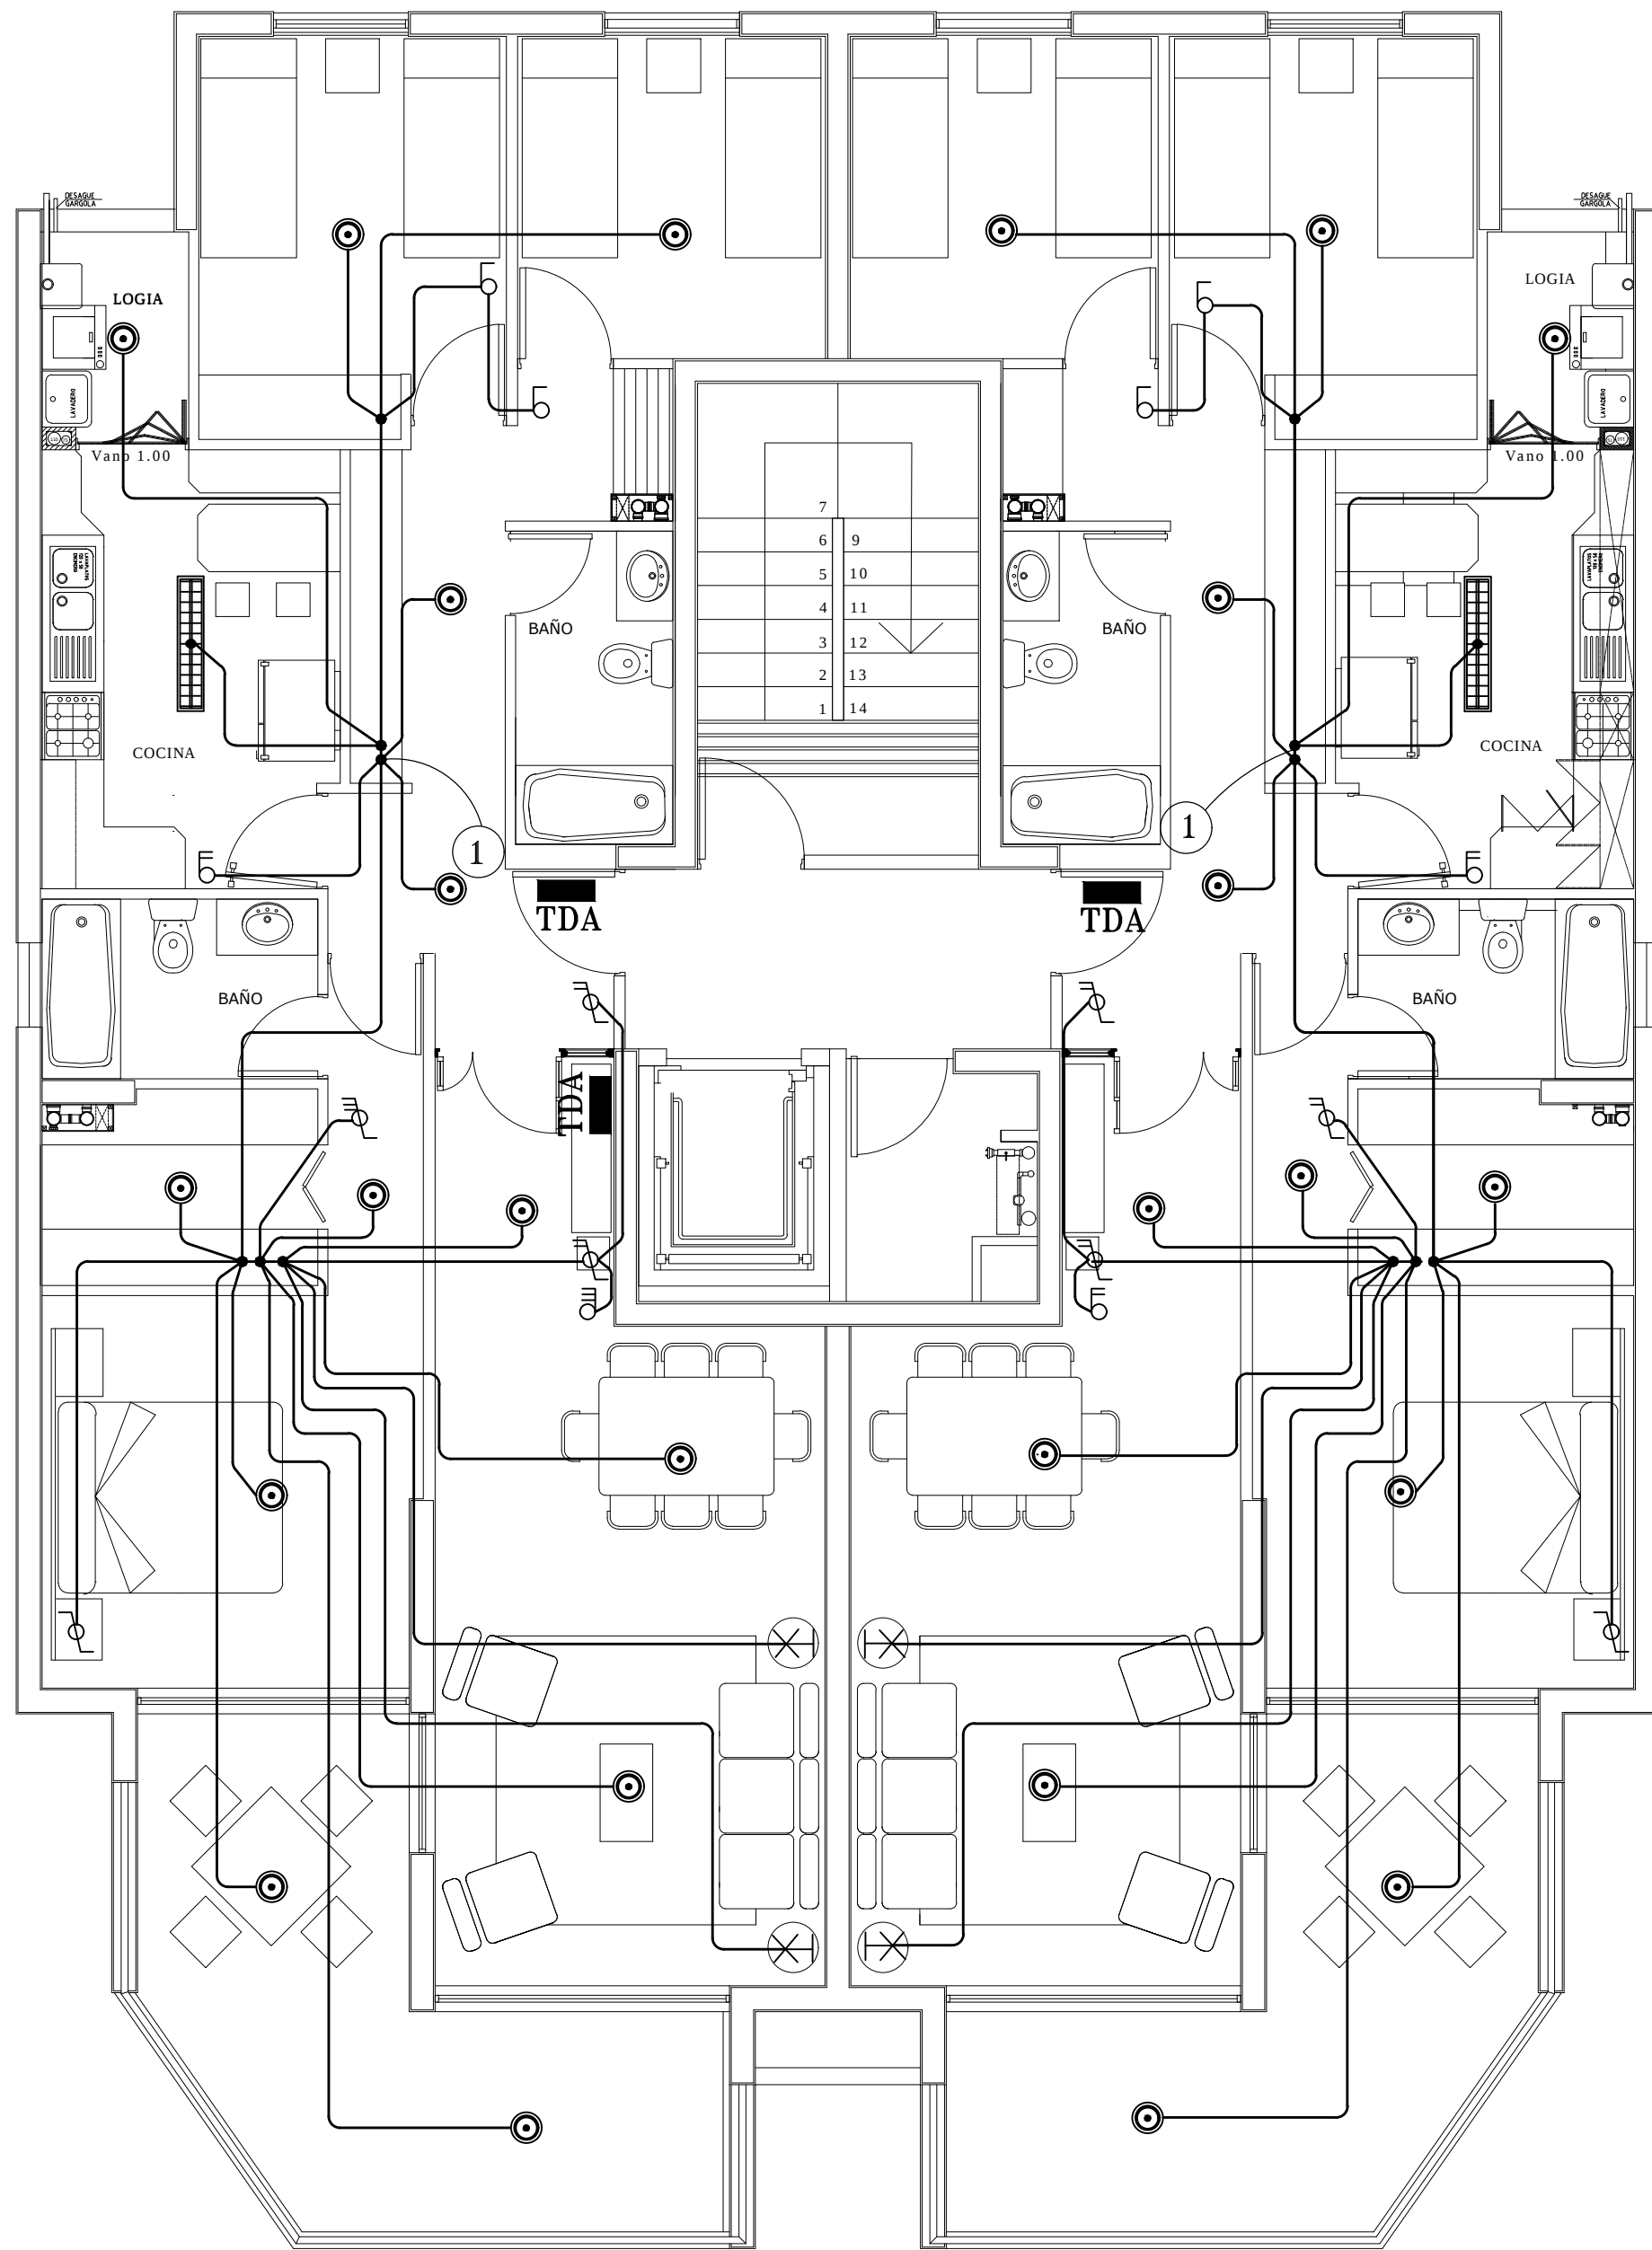

PLANTA 1° a 7° PISO B,C,F,G

ILUMINACION

Escala: 1:50

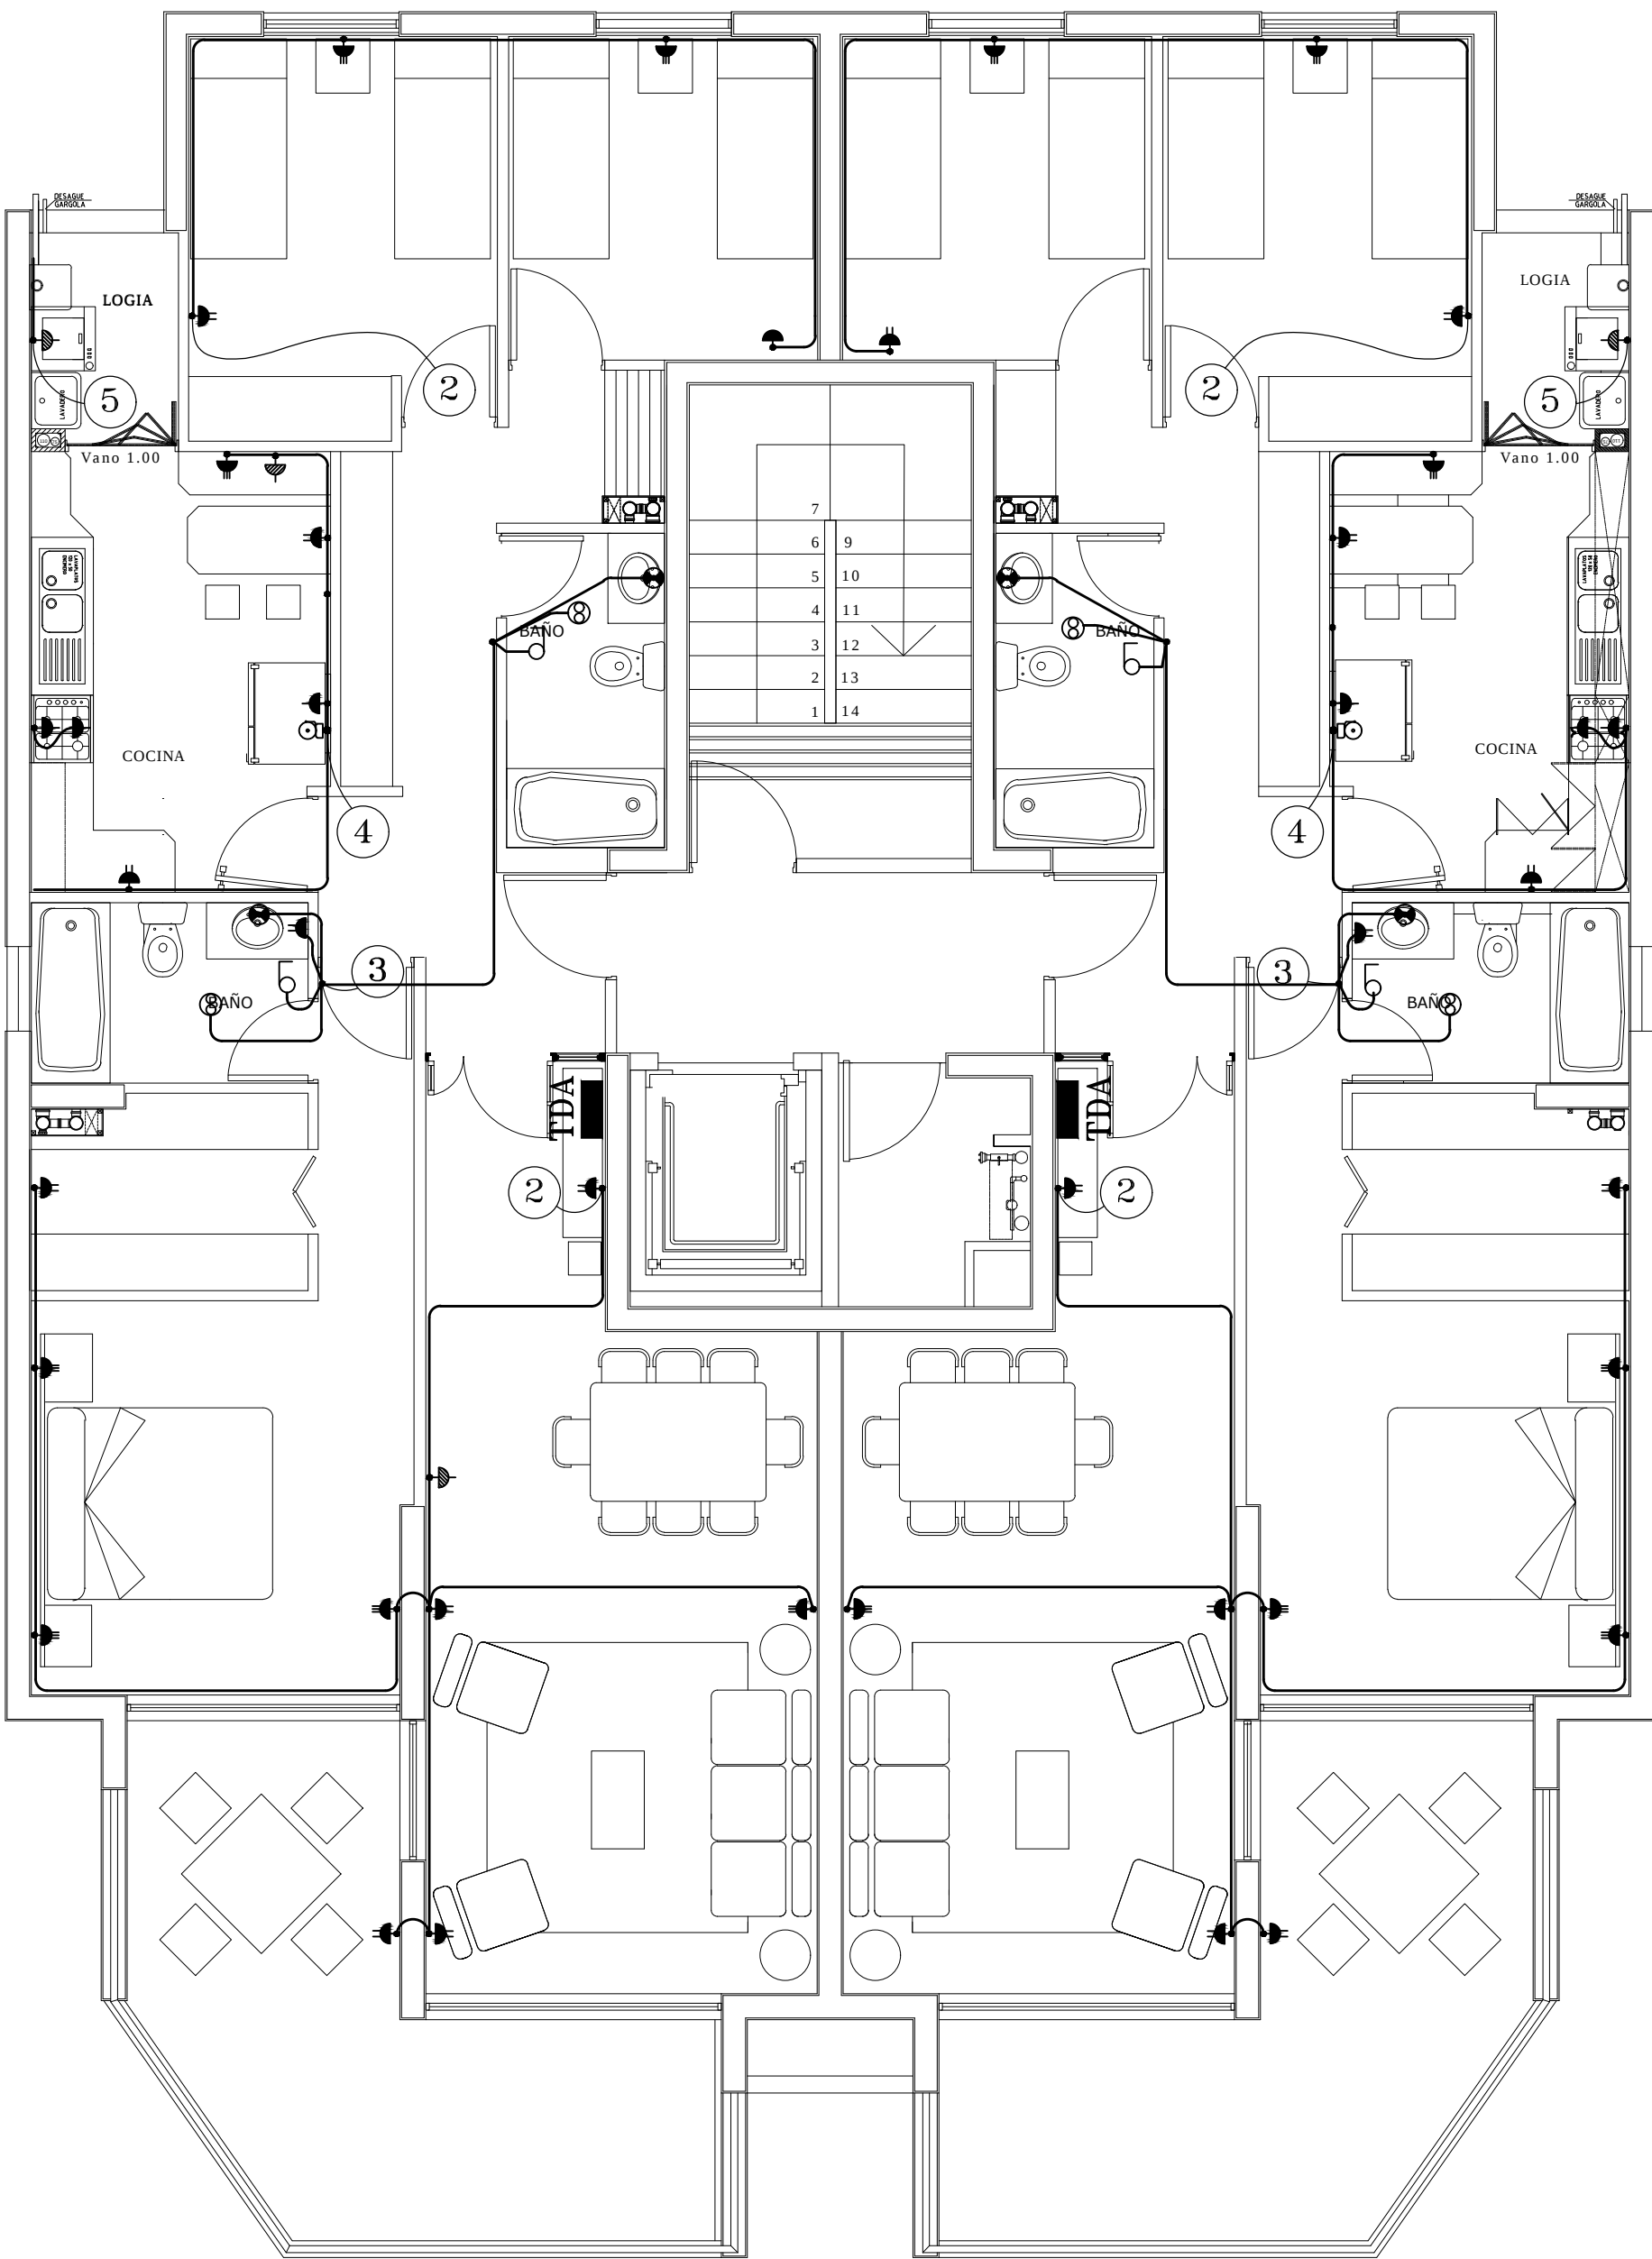

PLANTA 1° a 7° PISO B,C,F,G

ENCHUFES

Escala: 1:50

SIMBOLOGIA

- FLUORESCENTE n x 40W
- FOCO 100W
- APLIQUE 100W
- 2 INTERRUPTOR 9/24 + 9/12
- INTERRUPTOR 9/24 + 9/12
- INTERRUPTOR 9/24
- INTERRUPTOR 9/32
- INTERRUPTOR 9/15
- INTERRUPTOR 9/12
- EXTRACTOR
- ENCHUFE TRIPLE 10(A)
- ENCHUFE DOBLE 10(A)
- ENCHUFE SIMPLE 10(A)
- ENCHUFE SIMPLE 16(A)
- PULSADOR
- EXTRACTOR
- SENSOR DE HUMO

CONTENIDO: PLANTA ILUMINACION
PLANTA ENCHUFES

CONSTRUCTORA FRANCISCO LORCA
PROYECTISTA DIDIER GONZALEZ E.
INGENIERO ELECTRICICO
LIC. SEC. CLASE "A"



INSCRIPCION N°
FECHA :

PROYECTO DE INSTALACION ELECTRICA
DE ALUMBRADO, FUERZA Y COMP.
"VISTA HUECHURABA"

CALLE CAMINO DE CINTURA
1409-LOTEO 24A-1
COMUNA : HUECHURABA

ACEPTACION INTERESADO
PROPIETARIO SOCIEDAD INMOBILIARIA
SAN FRANCISCO LTDA.
RUT: 88.983.400-5
R.L.: FRANCISCO LORCA M.
RUT: 6.639.227-9

PROYECTISTA
DIDIER GONZALEZ E.
INGENIERO EJECUCION EN ELECTRICIDAD
DOMICILIO: BLANCO ENCAJADA # 1723 DEPIUZZO
SANTIAGO FONDO CEL: 92924369