



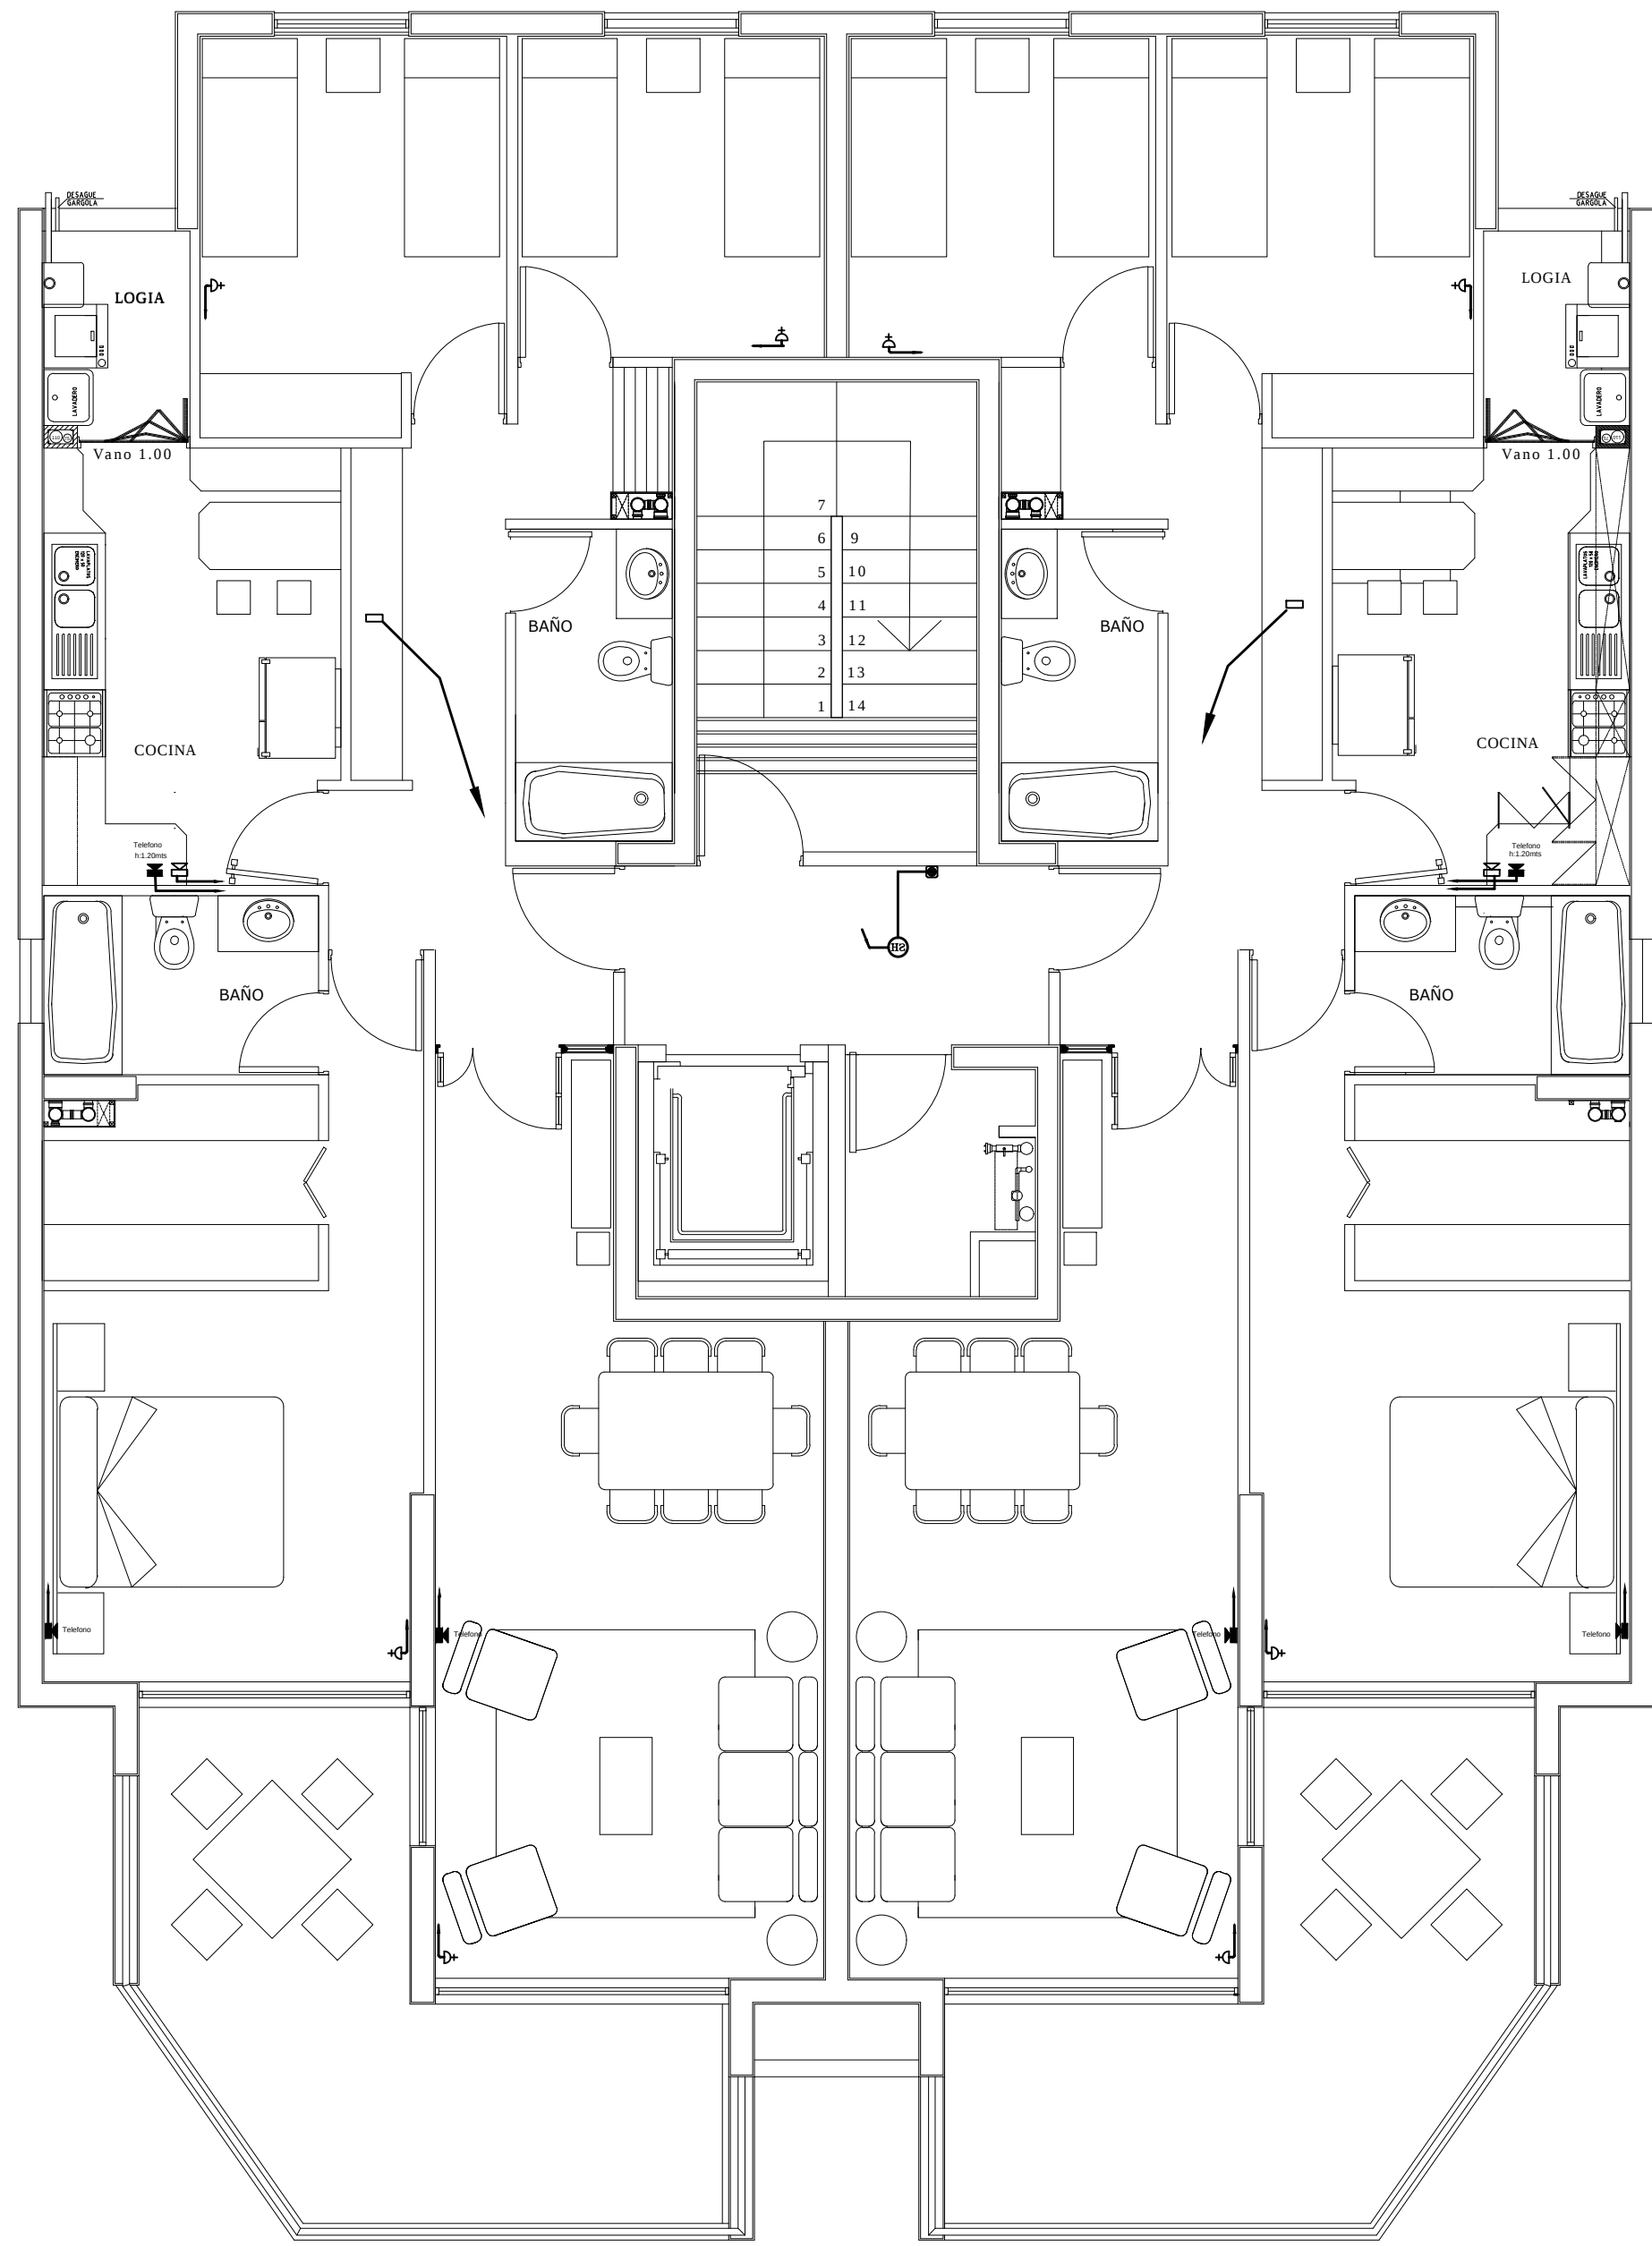

PLANTA 1° a 7° PISO B,C,F,G

CORRIENTES DEBILES

Escala: 1:50

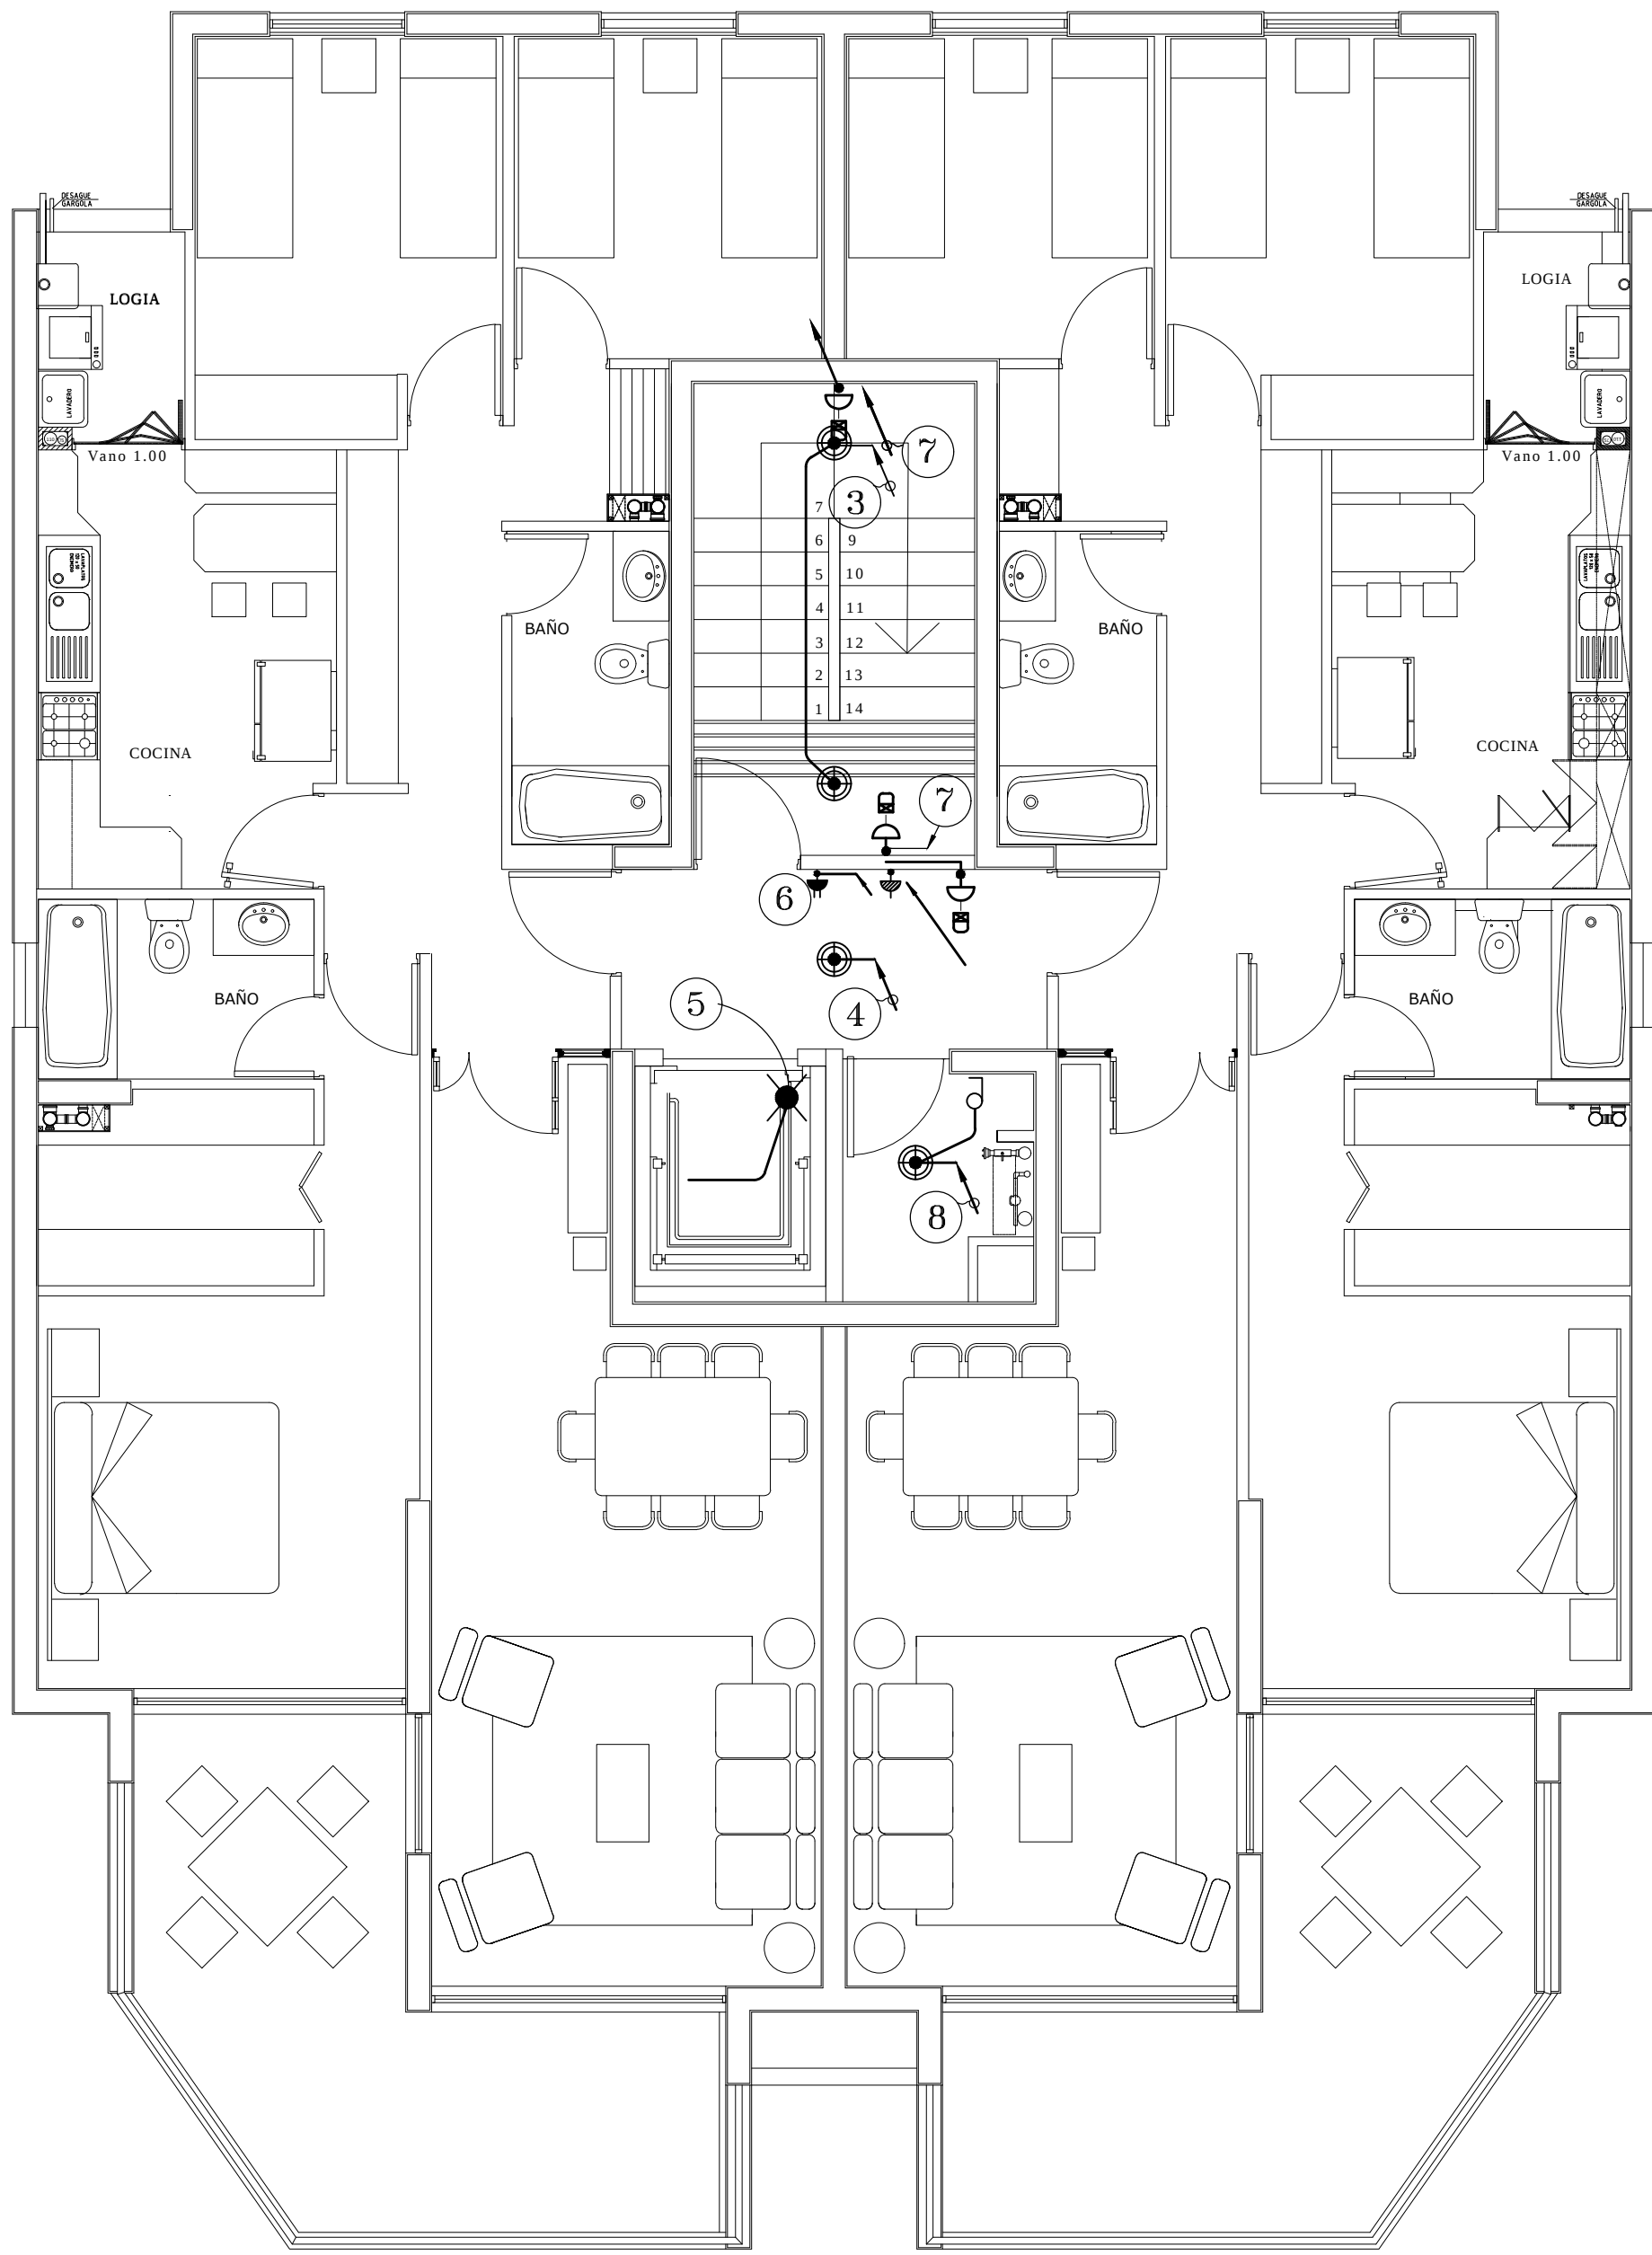

PLANTA 1° a 7° PISO B,C,F,G


SERV.COMUN

Escala: 1:50

SIMBOLOGIA	
	FLUORESCENTE n x 40W
	FOCO 100W
	APLIQUE 100W
	2 INTERRUPTOR 9/24 + 9/12
	INTERRUPTOR 9/24 + 9/12
	INTERRUPTOR 9/24
	INTERRUPTOR 9/32
	INTERRUPTOR 9/15
	INTERRUPTOR 9/12
	EXTRACTOR
	ENCHUFE TRIPLE 10(A)
	ENCHUFE DOBLE 10(A)
	ENCHUFE SIMPLE 10(A)
	ENCHUFE SIMPLE 16(A)
	PULSADOR
	EXTRACTOR
	SENSOR DE HUMO

CONTENIDO: PLANTA CORRIENTES DEBILES
PLANTA SERVICIO COMUN

CONSTRUCTORA **PROYECTISTA**
FRANCISCO LORCA DIDIER GONZALEZ E.
INGENIERO ELECTRICO
LIC. SEC. CLASE "A" N° 11.619.026-5

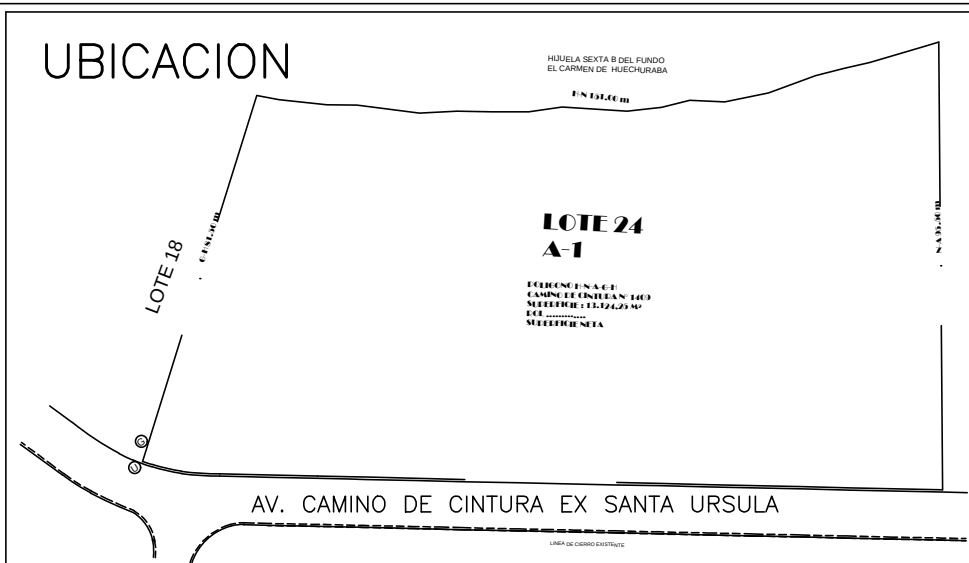

INSCRIPCION N°
FECHA :

PROYECTO DE INSTALACION ELECTRICA
DE ALUMBRADO, FUERZA Y COMP.
"VISTA HUECHURABA"

CALLE CAMINO DE CINTURA # 1409-LOTE 24A-1
COMUNA : HUECHURABA
LAMINAS 1 DE 17
FECHA: NOV.-2015
ESCALA: PROY.: DGE.
DIBUJO: C. C. S.

ACEPTACION INTERESADO
PROYECTISTA
PROPIETARIO
SOCIEDAD INMOBILIARIA
SAN FRANCISCO LTDA.
RUT: 88.983.400-6
RL: FRANCISCO LORCA M.
SANTIAGO FONDO CEL: 92924369
DIDIER GONZALEZ E.
INGENIERO EJECUCION EN ELECTRICIDAD
DOMICILIO: BLANCO ENCAJADA # 1723 DEPUZ208
SANTIAGO FONDO CEL: 92924369