




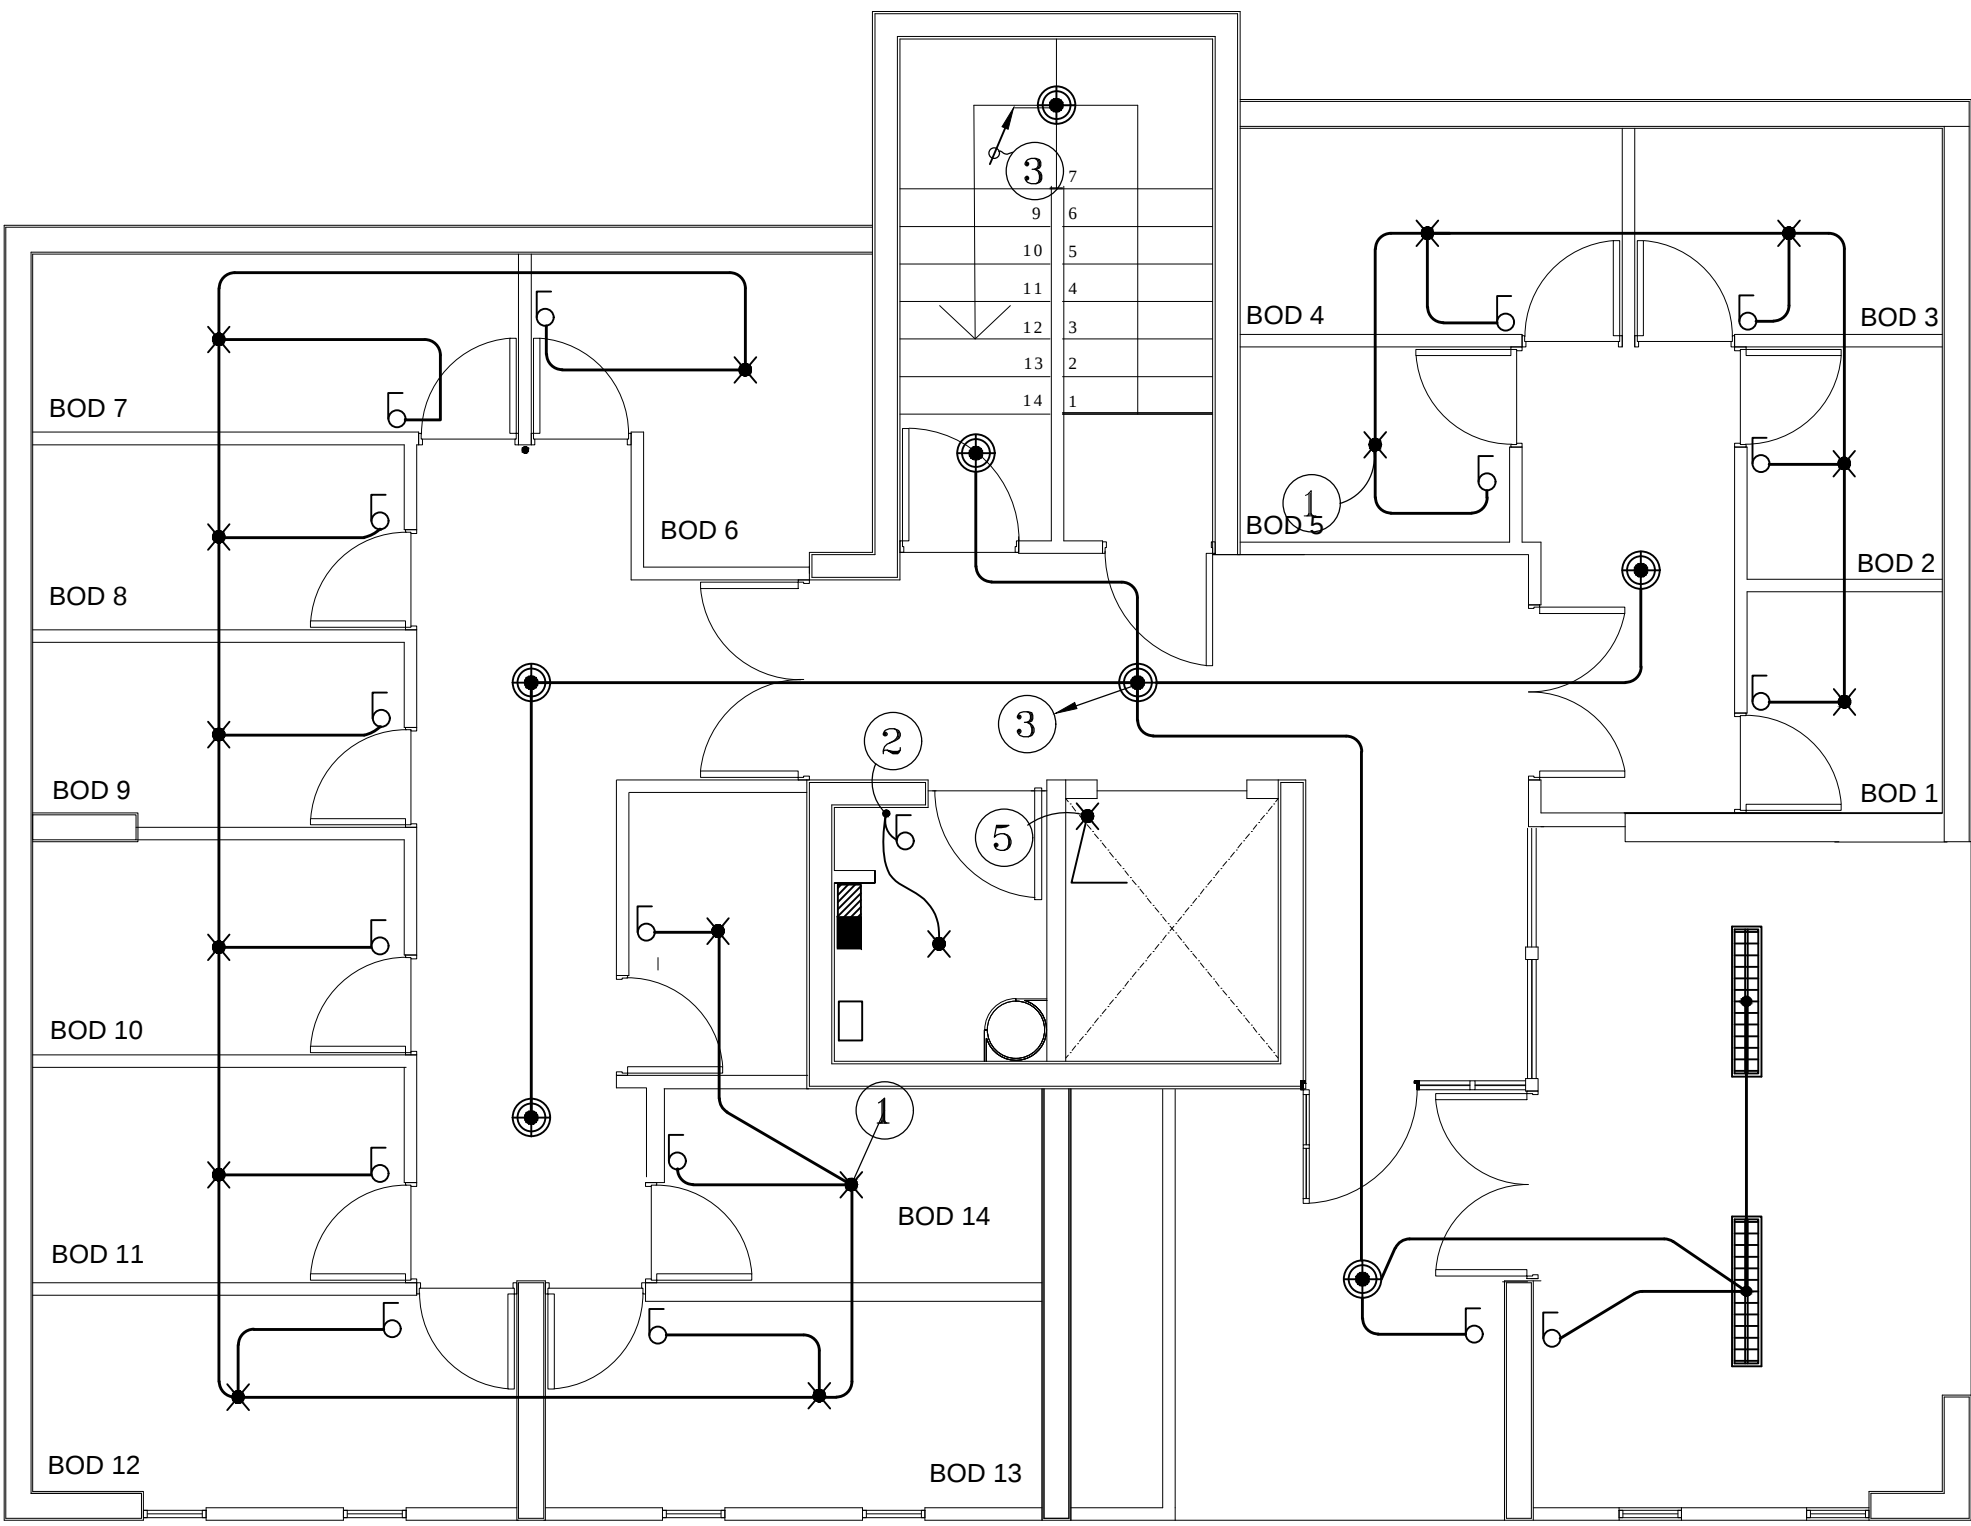


**PLANTA SUBTERRANEO TORRES A,E**  
ILUMINACION SERV. COMUN    Escala: 1:50

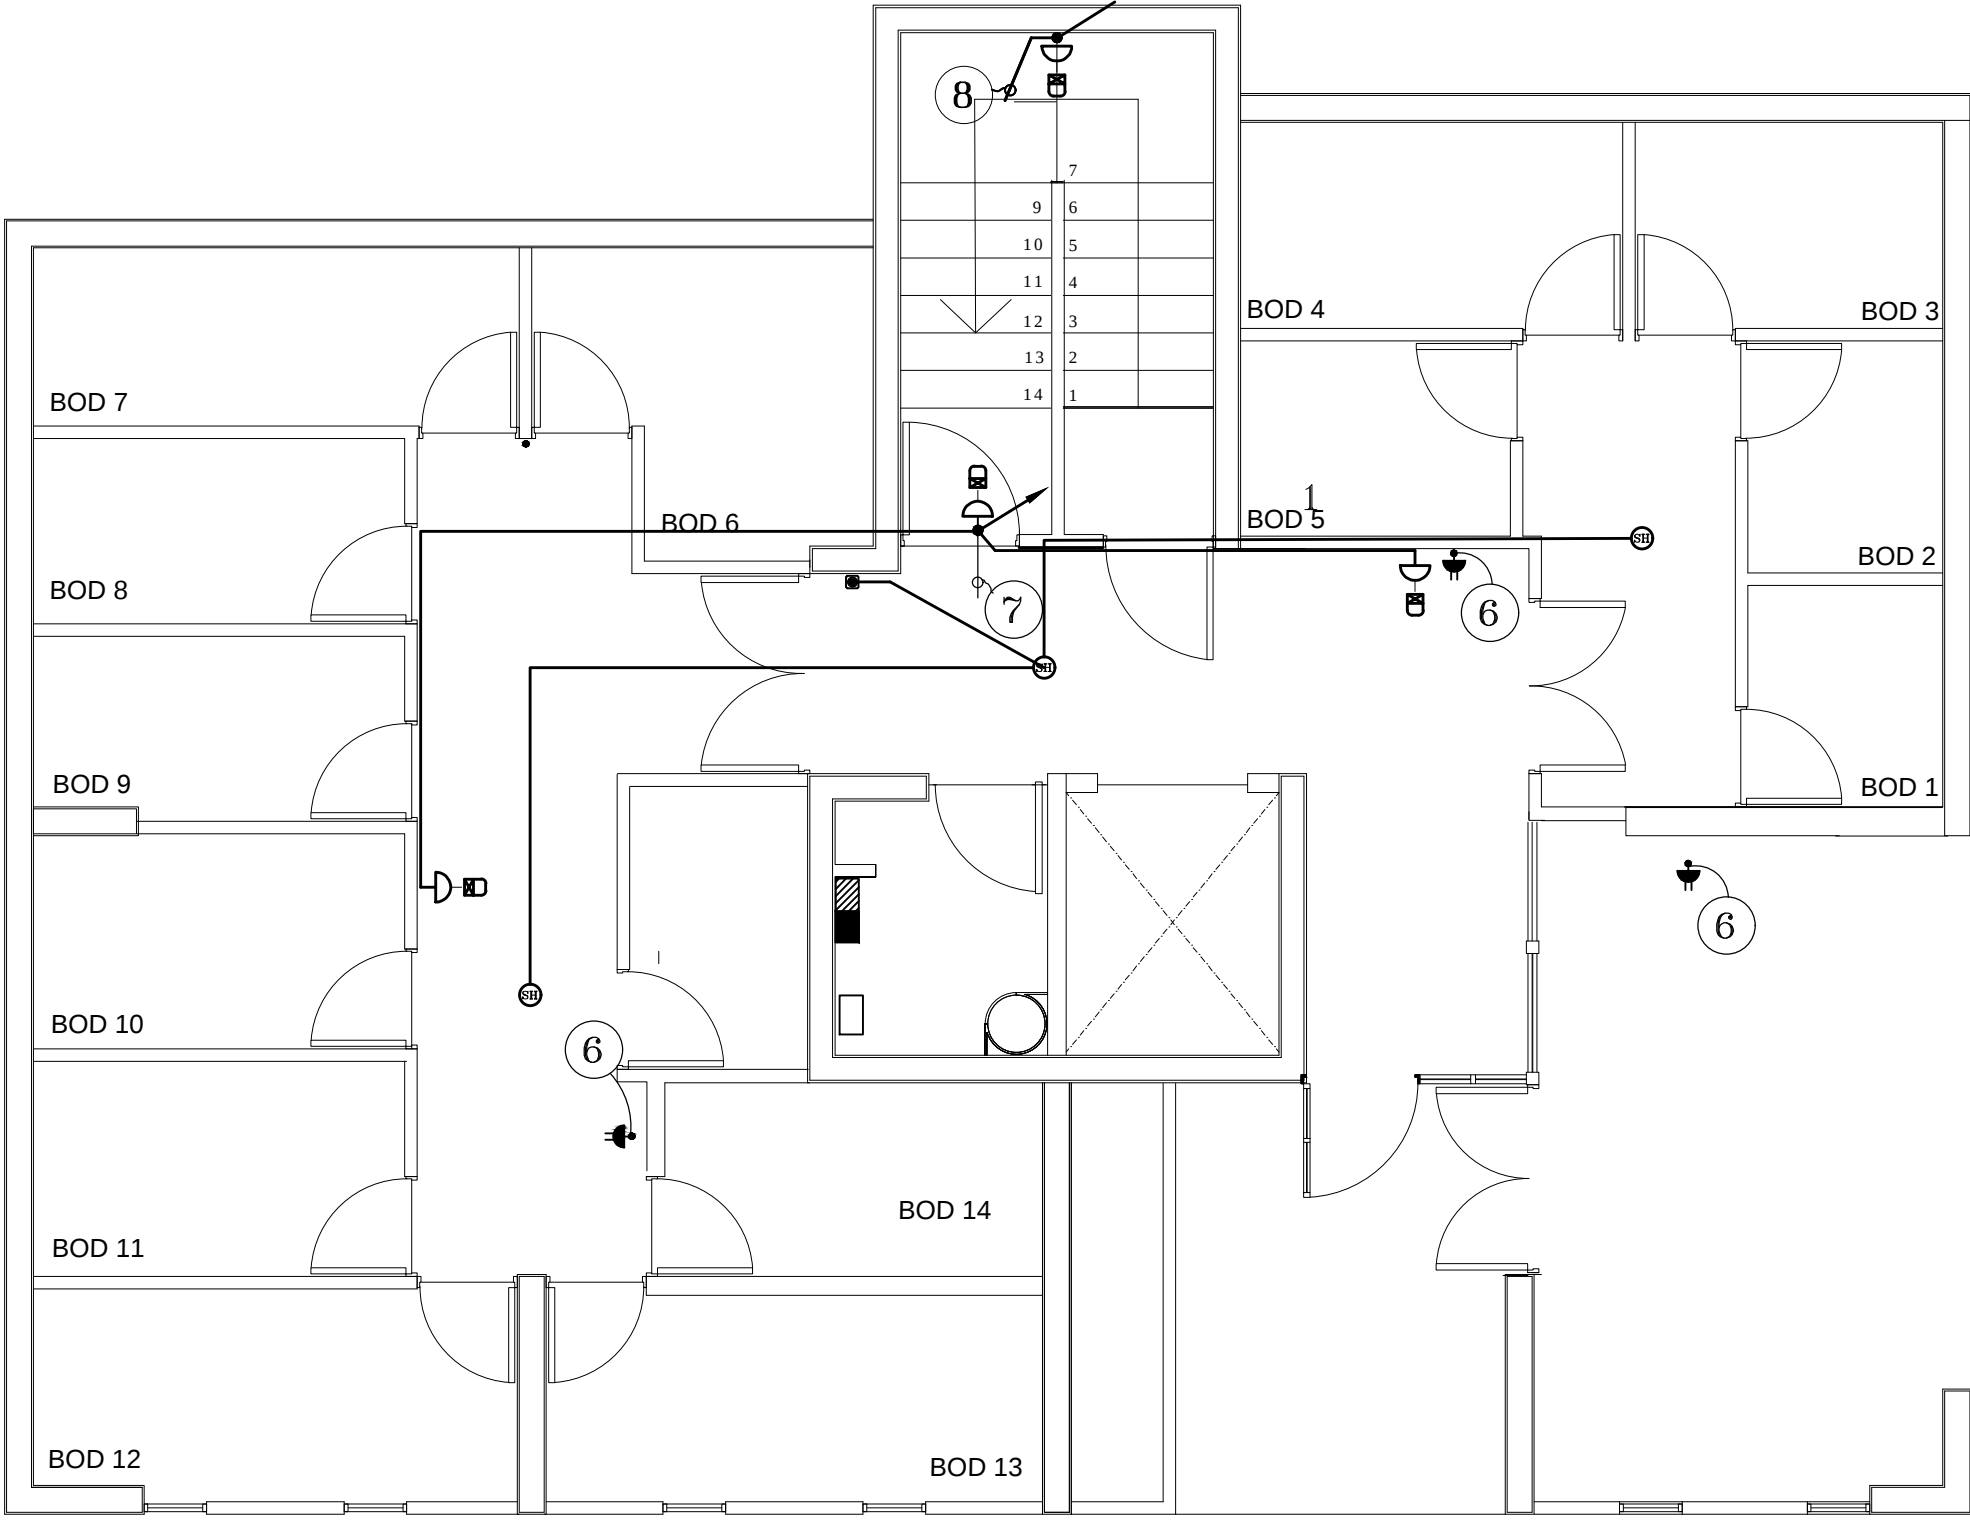

**PLANTA SUBTERRANEO TORRES A,E**  
ENCHUFES, CORRIENTES DEBILES, EMERGENCIA    Escala: 1:50

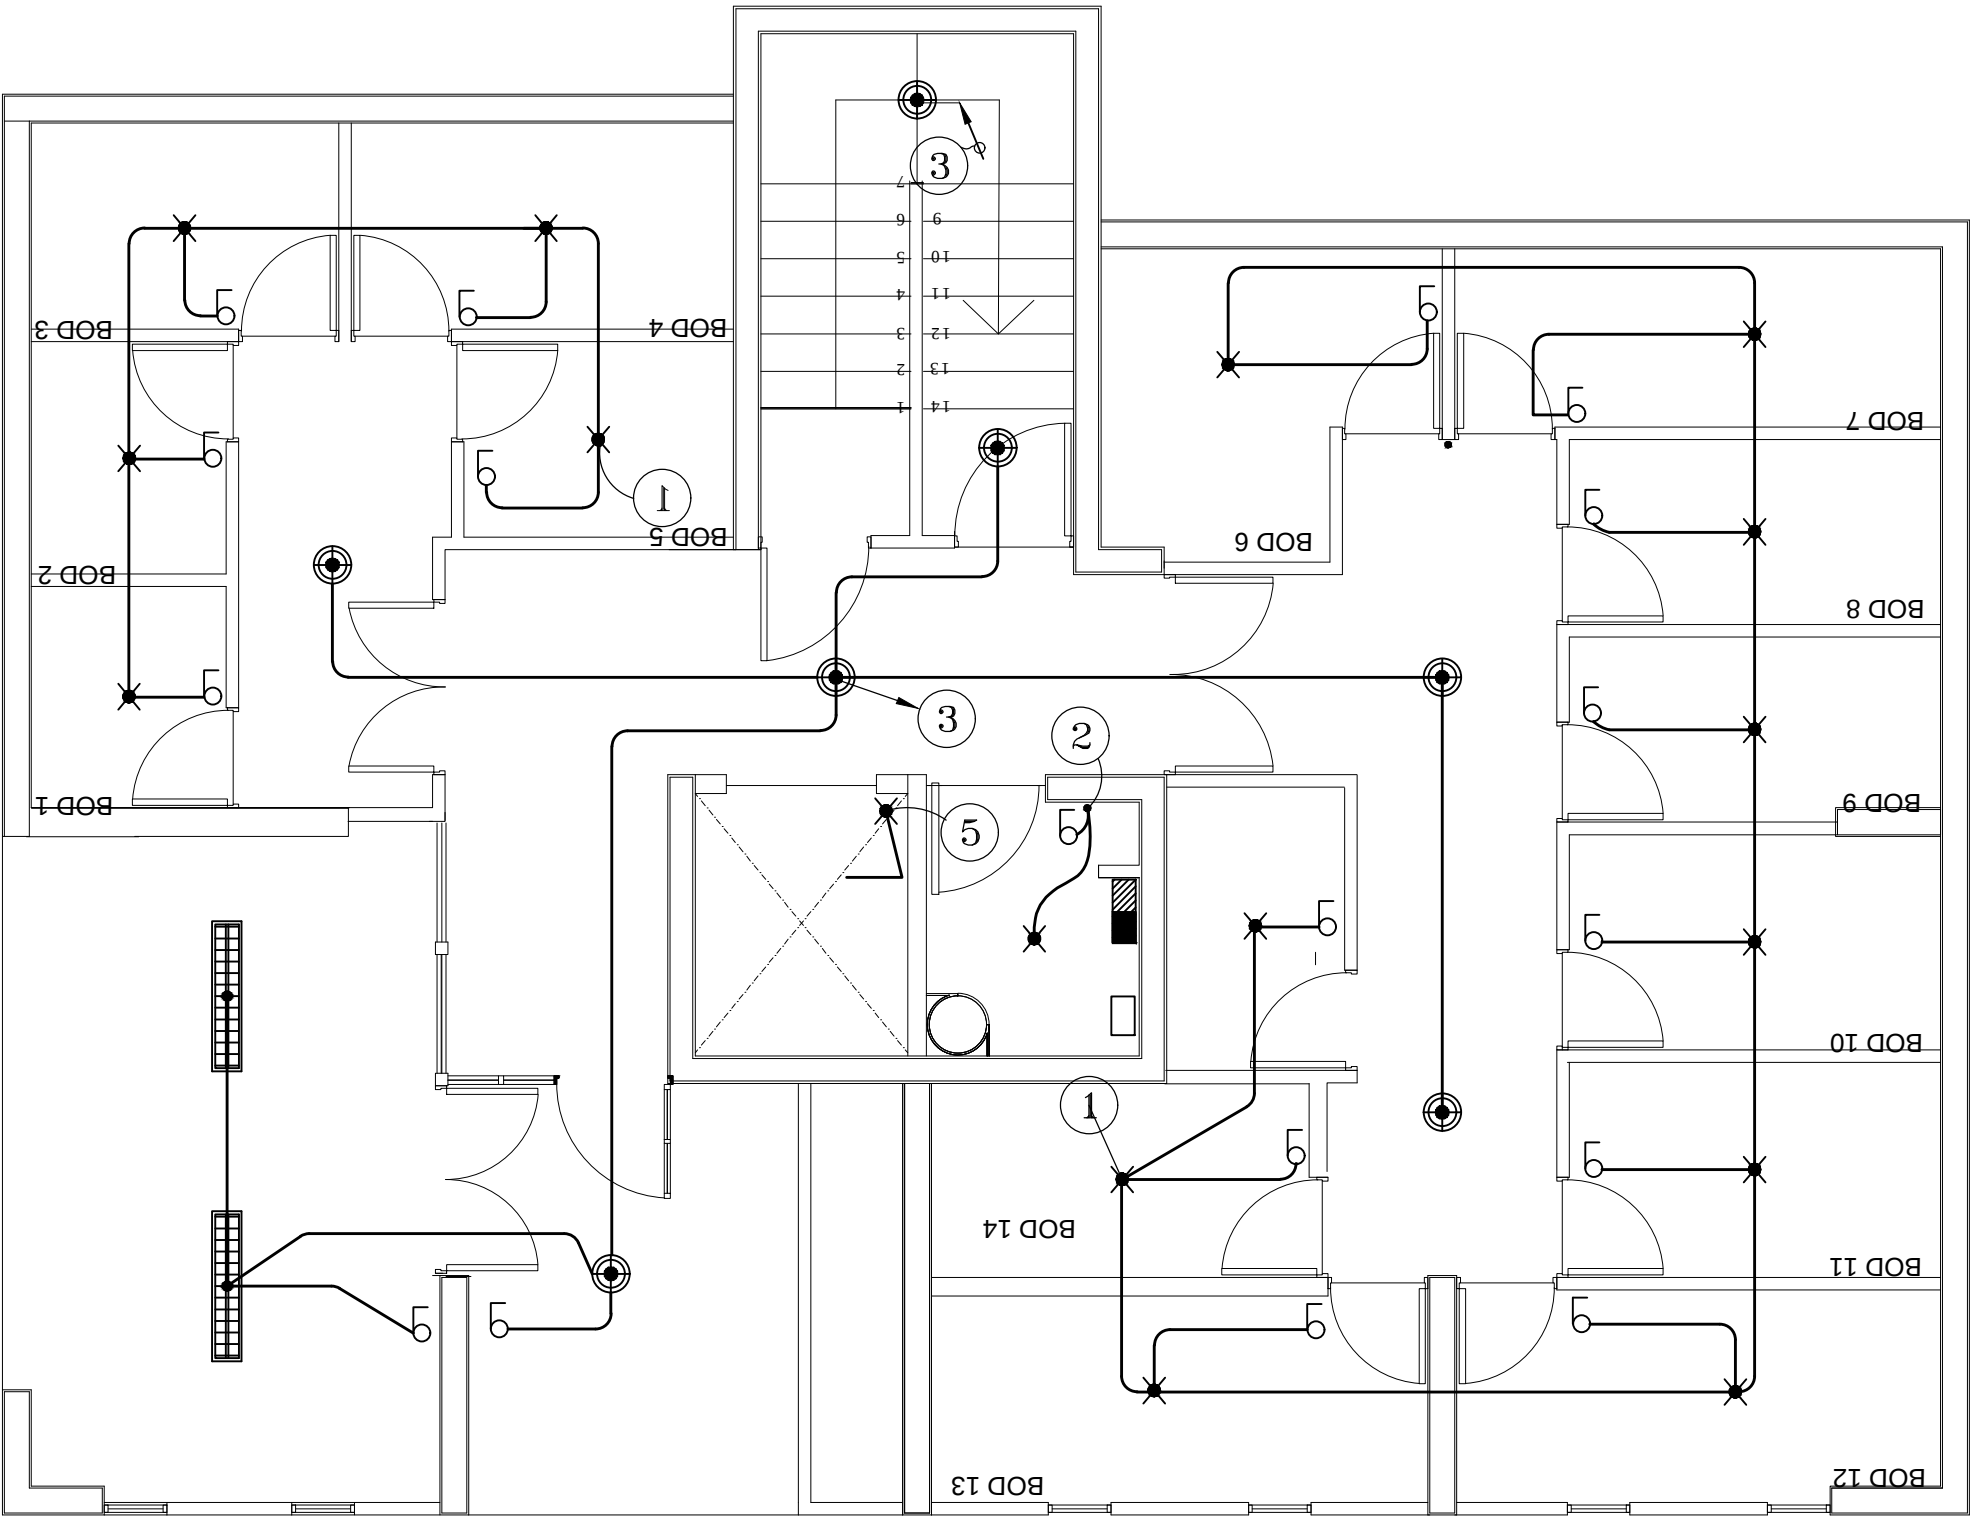


**PLANTA SUBTERRANEO TORRES D,H**  
ILUMINACION SERV. COMUN    Escala: 1:50

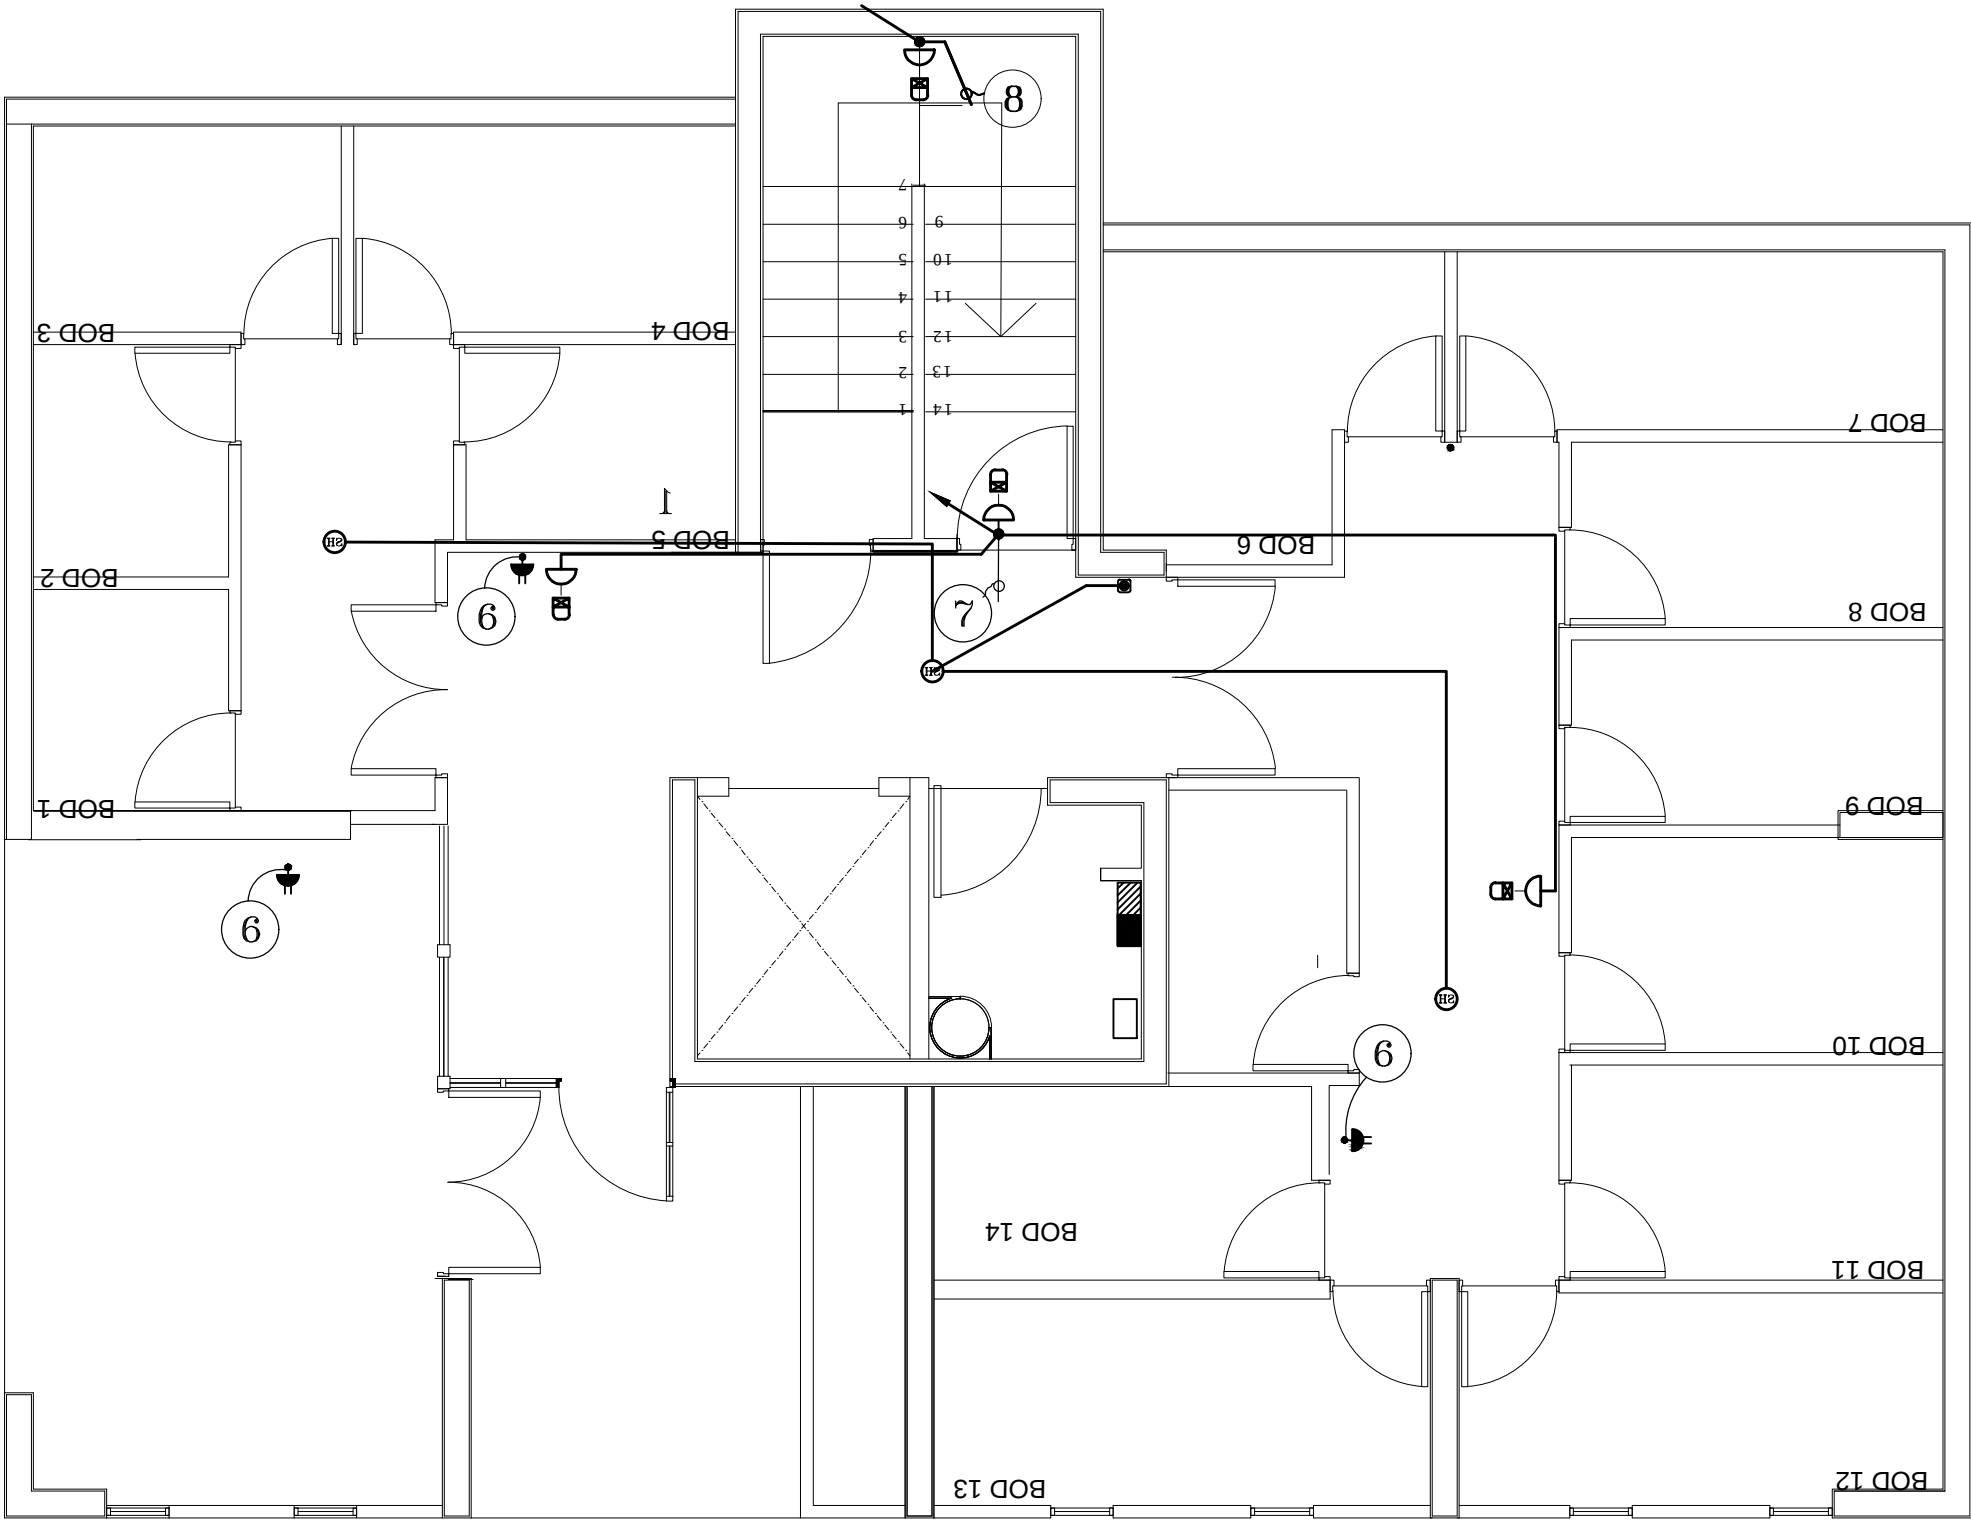

**PLANTA SUBTERRANEO TORRES D,H**  
ENCHUFES, CORRIENTES DEBILES, EMERGENCIA    Escala: 1:50


| SIMBOLOGIA |                           |
|------------|---------------------------|
|            | FLUORESCENTE n x 40W      |
|            | FOCO 100W                 |
|            | APLIQUE 100W              |
|            | 2 INTERRUPTOR 9/24 + 9/12 |
|            | INTERRUPTOR 9/24 + 9/12   |
|            | INTERRUPTOR 9/24          |
|            | INTERRUPTOR 9/32          |
|            | INTERRUPTOR 9/15          |
|            | INTERRUPTOR 9/12          |
|            | EXTRACTOR                 |
|            | ENCHUFE TRIPLE 10(A)      |
|            | ENCHUFE DOBLE 10(A)       |
|            | ENCHUFE SIMPLE 10(A)      |
|            | ENCHUFE SIMPLE 16(A)      |
|            | PULSADOR                  |
|            | EXTRACTOR                 |
|            | SENSOR DE HUMO            |

CONTENIDO:  
PLANTA ILUMINACION SUBTERRANEO  
PLANTA ENCHUFES SUBTERRANEO  
PLANTA CORRIENTES DEBILES SUBTERRANEO

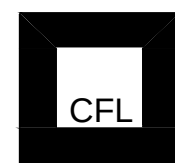

CONSTRUCTORA  
FRANCISCO LORCA  
dgonzalez@cfl.cl

**PROYECTISTA**  
DIDIER GONZALEZ E.  
INGENIERO ELECTRICO  
LIC. SEC. CLASE "A"  
N° 11.619.026-5

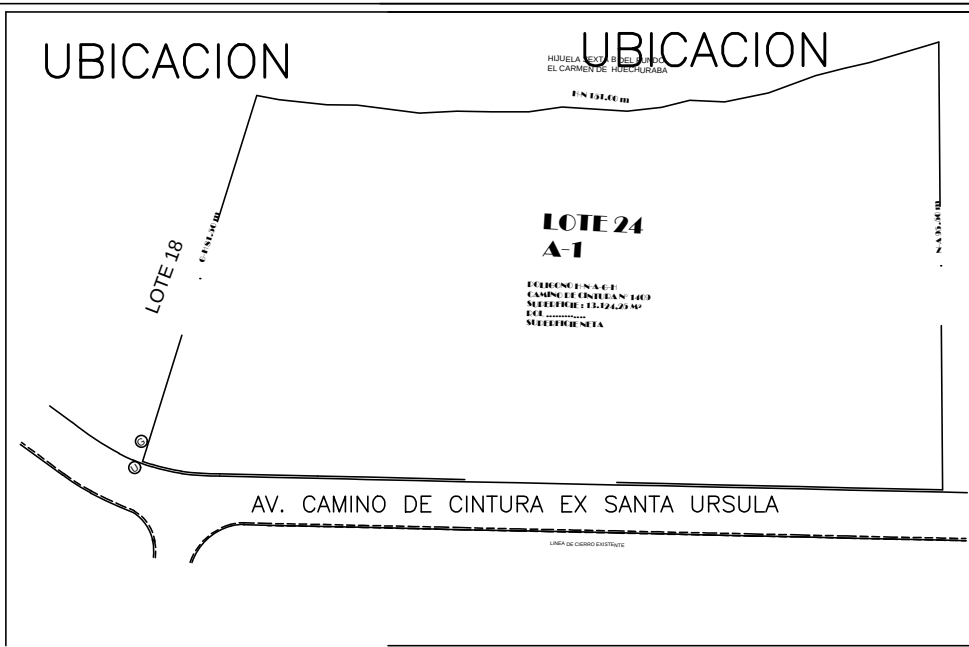

INSCRIPCION N° \_\_\_\_\_  
FECHA : \_\_\_\_\_

PROYECTO DE INSTALACION ELECTRICA  
DE ALUMBRADO, FUERZA Y COMP.  
"VISTA HUECHURABA"

|   |   |
|---|---|
| CALLE CAMINO DE CINTURA<br># 1409-LOTEO 24A-1<br>COMUNA : HUECHURABA                                                           | LAMINAS 2 DE 17<br>FECHA: NOV.-2015<br>ESCALA: _____<br>PROY.: D G E.<br>DIBUJO: C. C. S.                                                                            |
| PROPIETARIO<br>SOCIEDAD INMOBILIARIA<br>SAN FRANCISCO LTDA.<br>RUT: 88.983.400-5<br>RL: FRANCISCO LORCA M.<br>RUT: 6.639.227-9 | PROYECTISTA<br><br><b>DIDIER GONZALEZ E.</b><br>INGENIERO EJECUCION EN ELECTRICIDAD<br>DOMICILIO: BLANCO ENCAJADA # 1723 DEPIUZZO<br>SANTIAGO<br>FONO: CEL: 92924369 |