




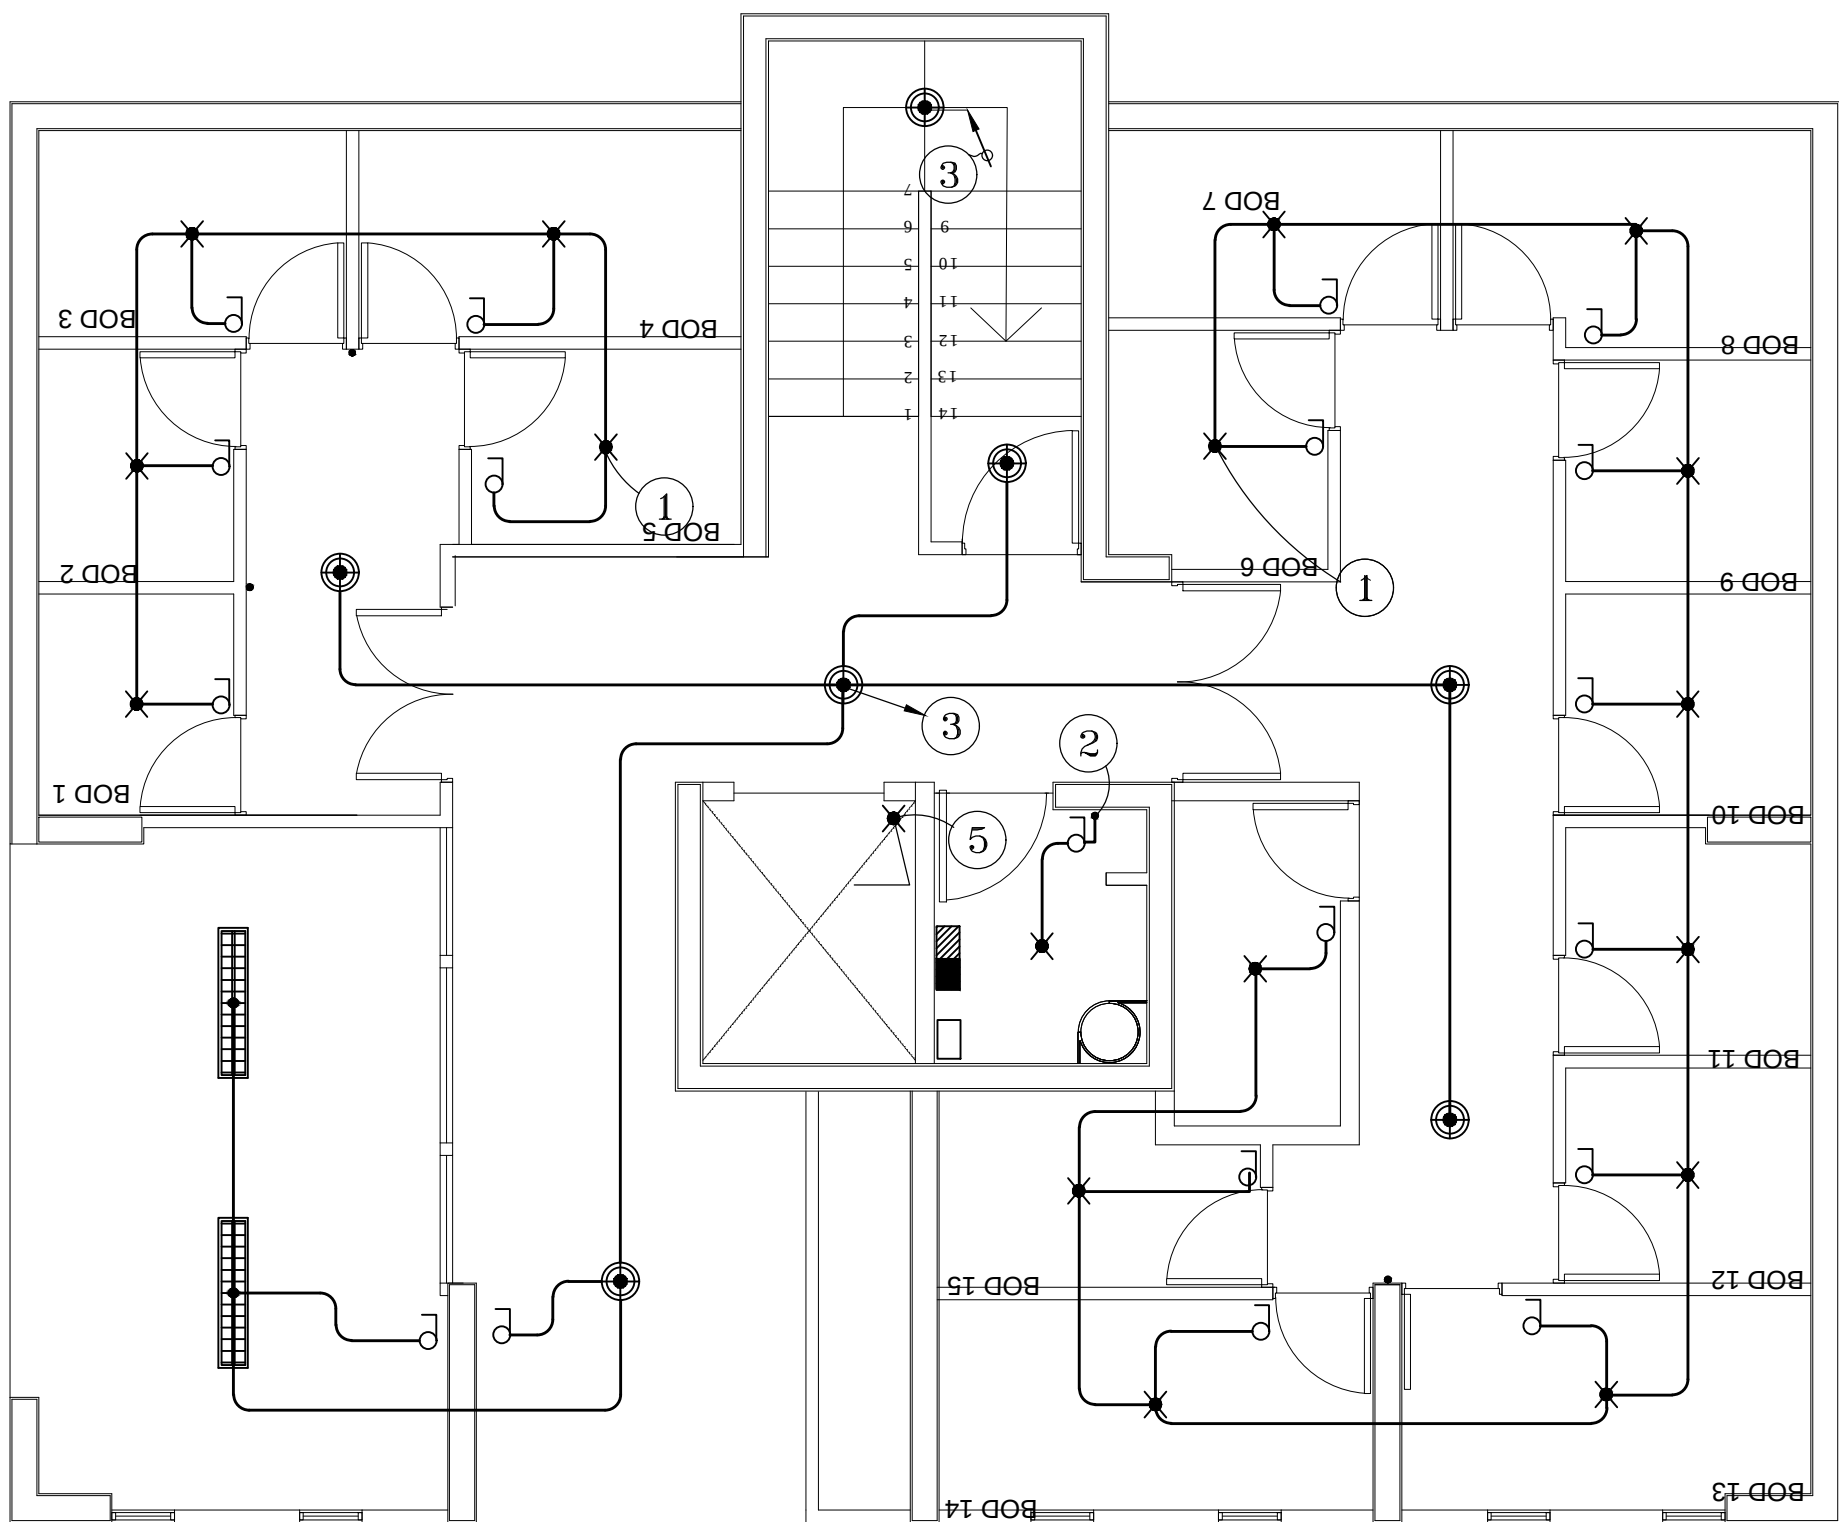


PLANTA SUBTERRANEO TORRES B,F
ILUMINACION Escala: 1:50

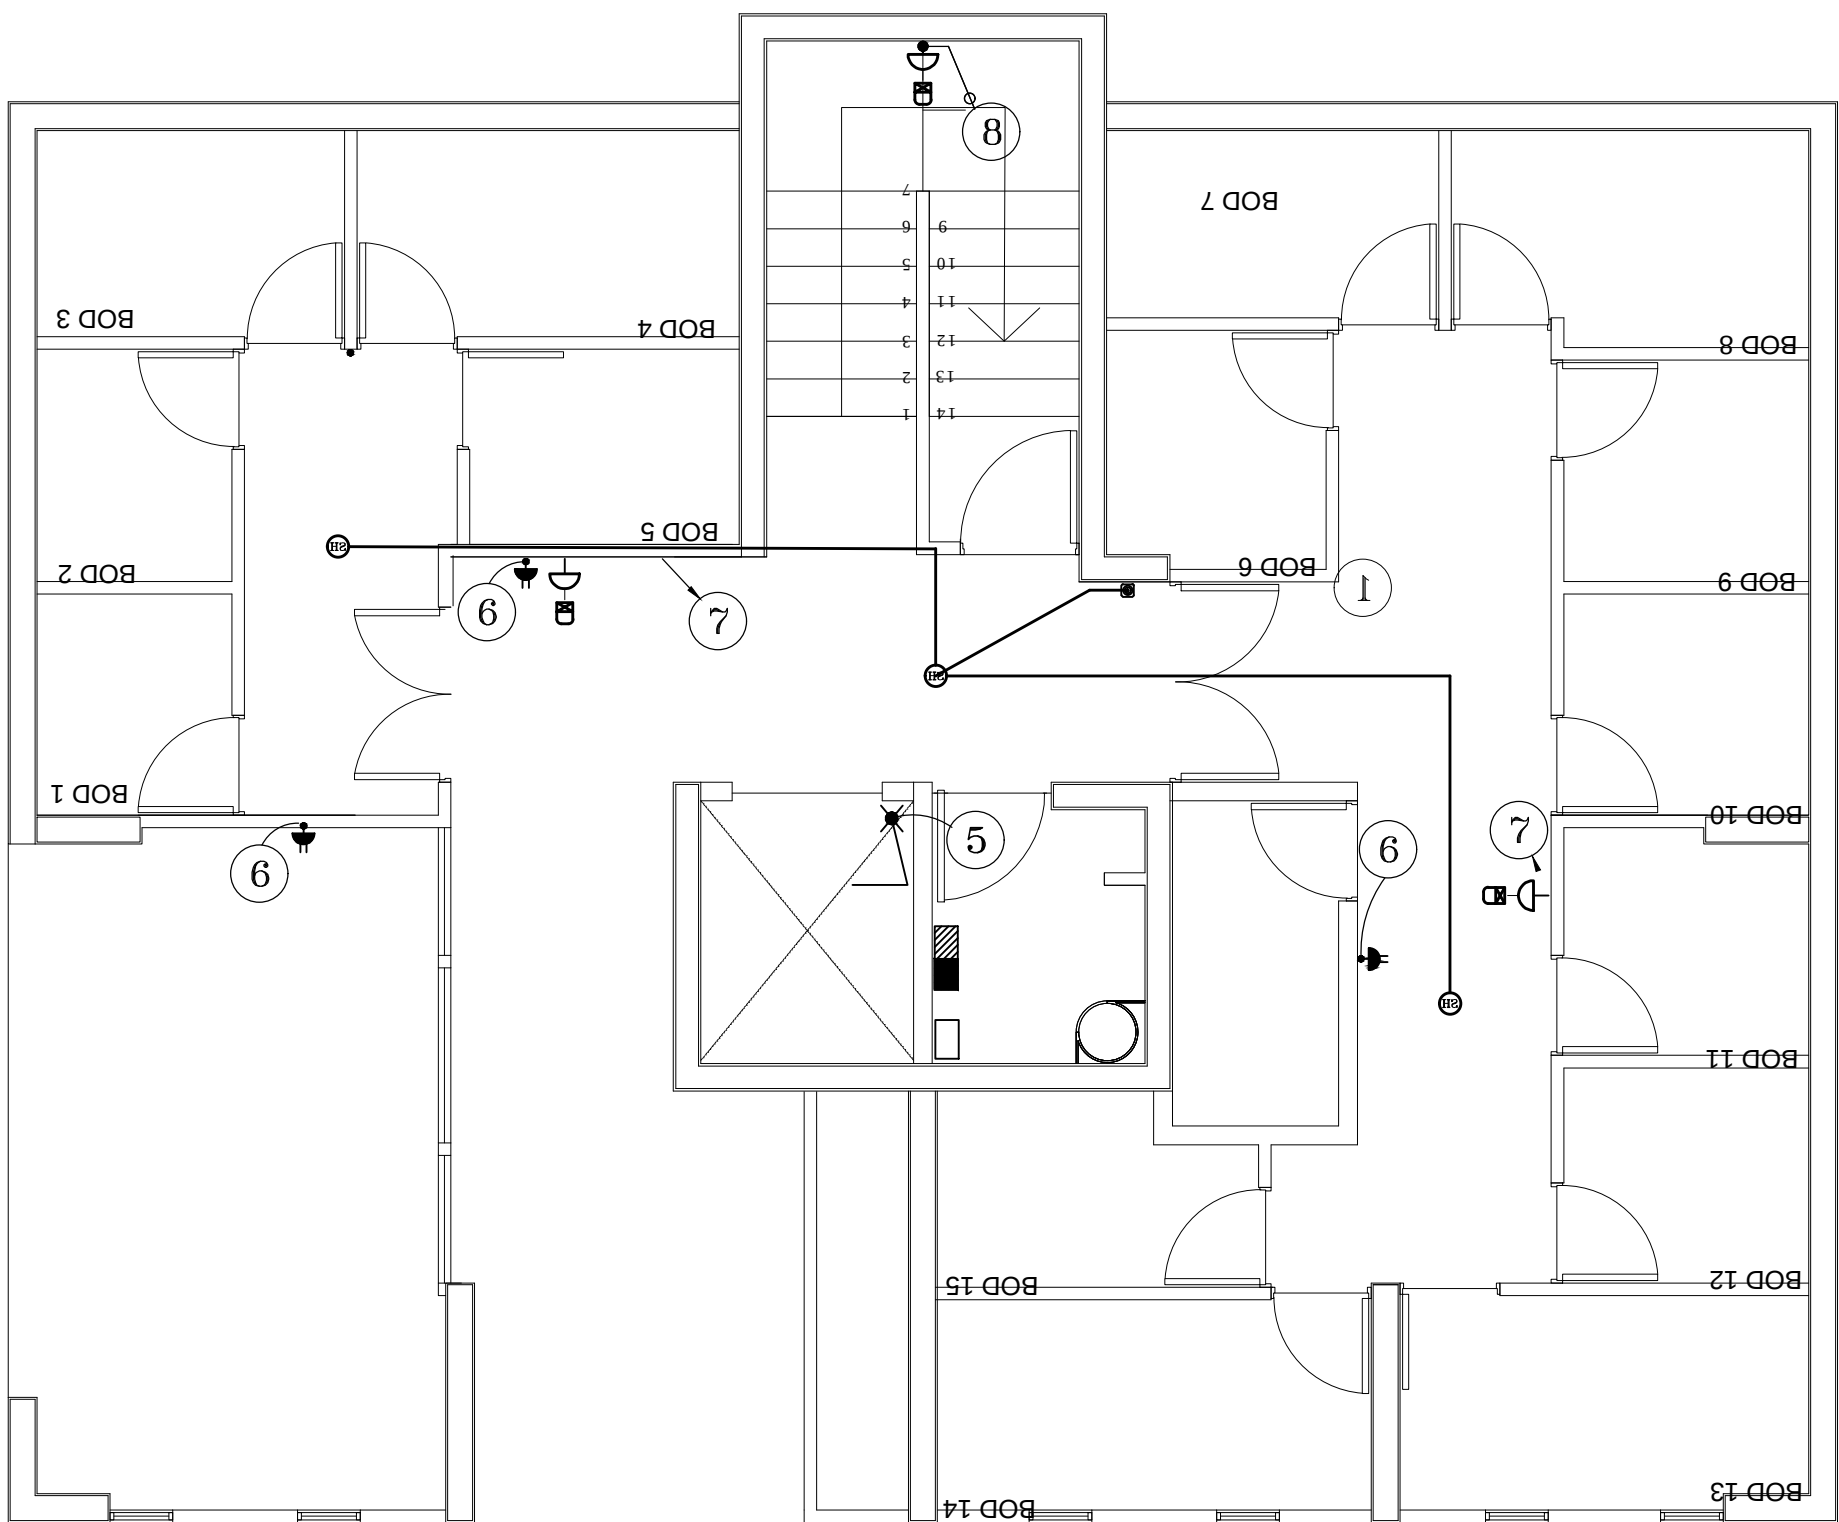

PLANTA SUBTERRANEO TORRES B,F
ENCHUFES, CORRIENTES DEBILES, EMERGENCIA Escala: 1:50

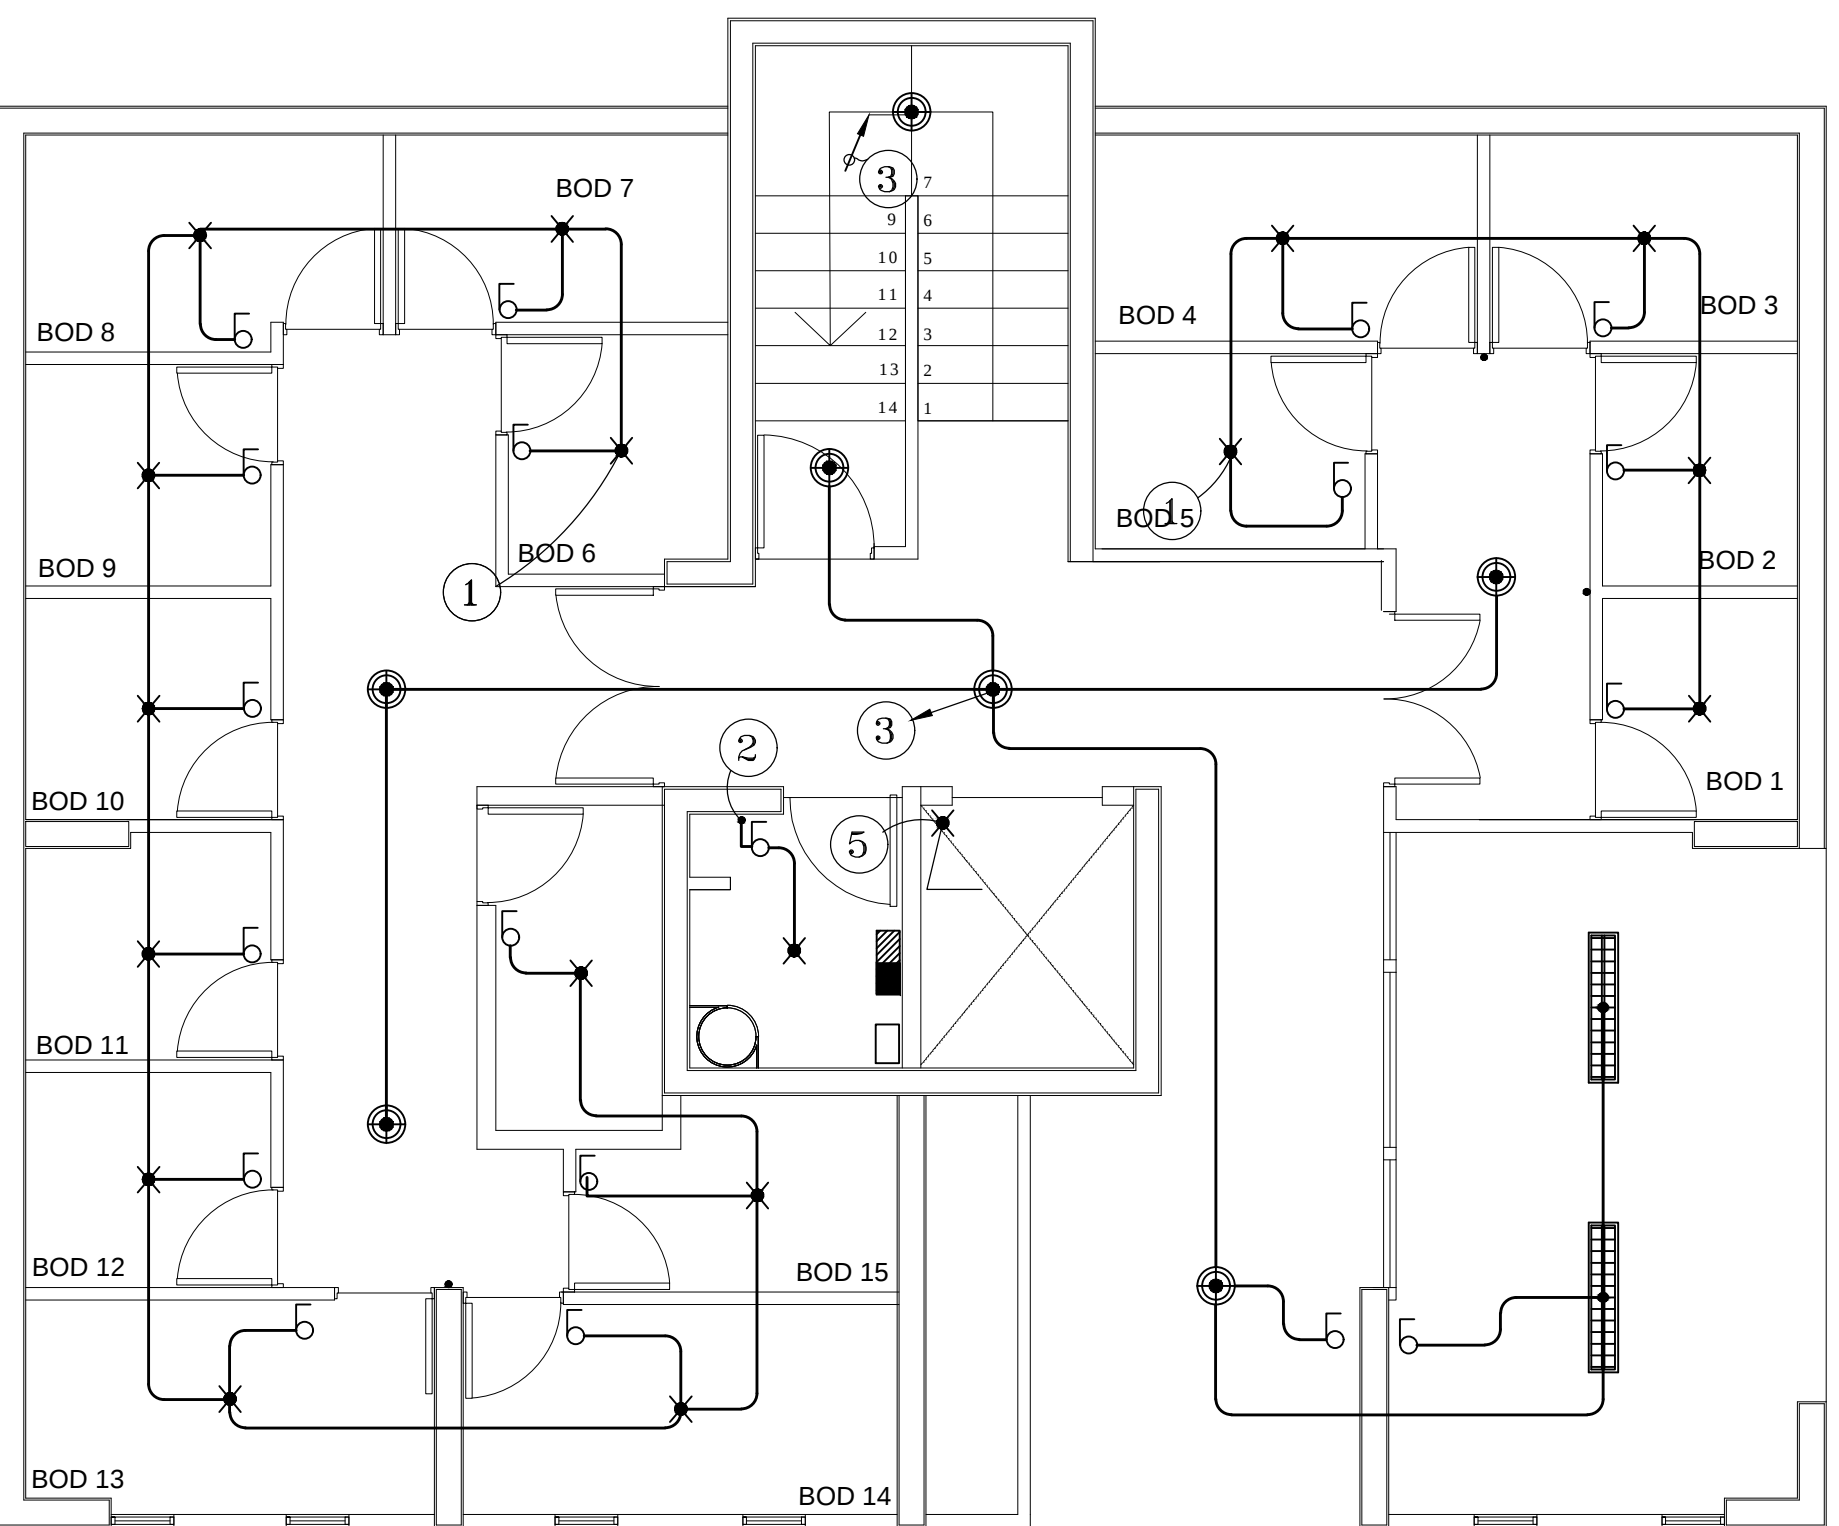

PLANTA SUBTERRANEO TORRES C,G
ILUMINACION Escala: 1:50

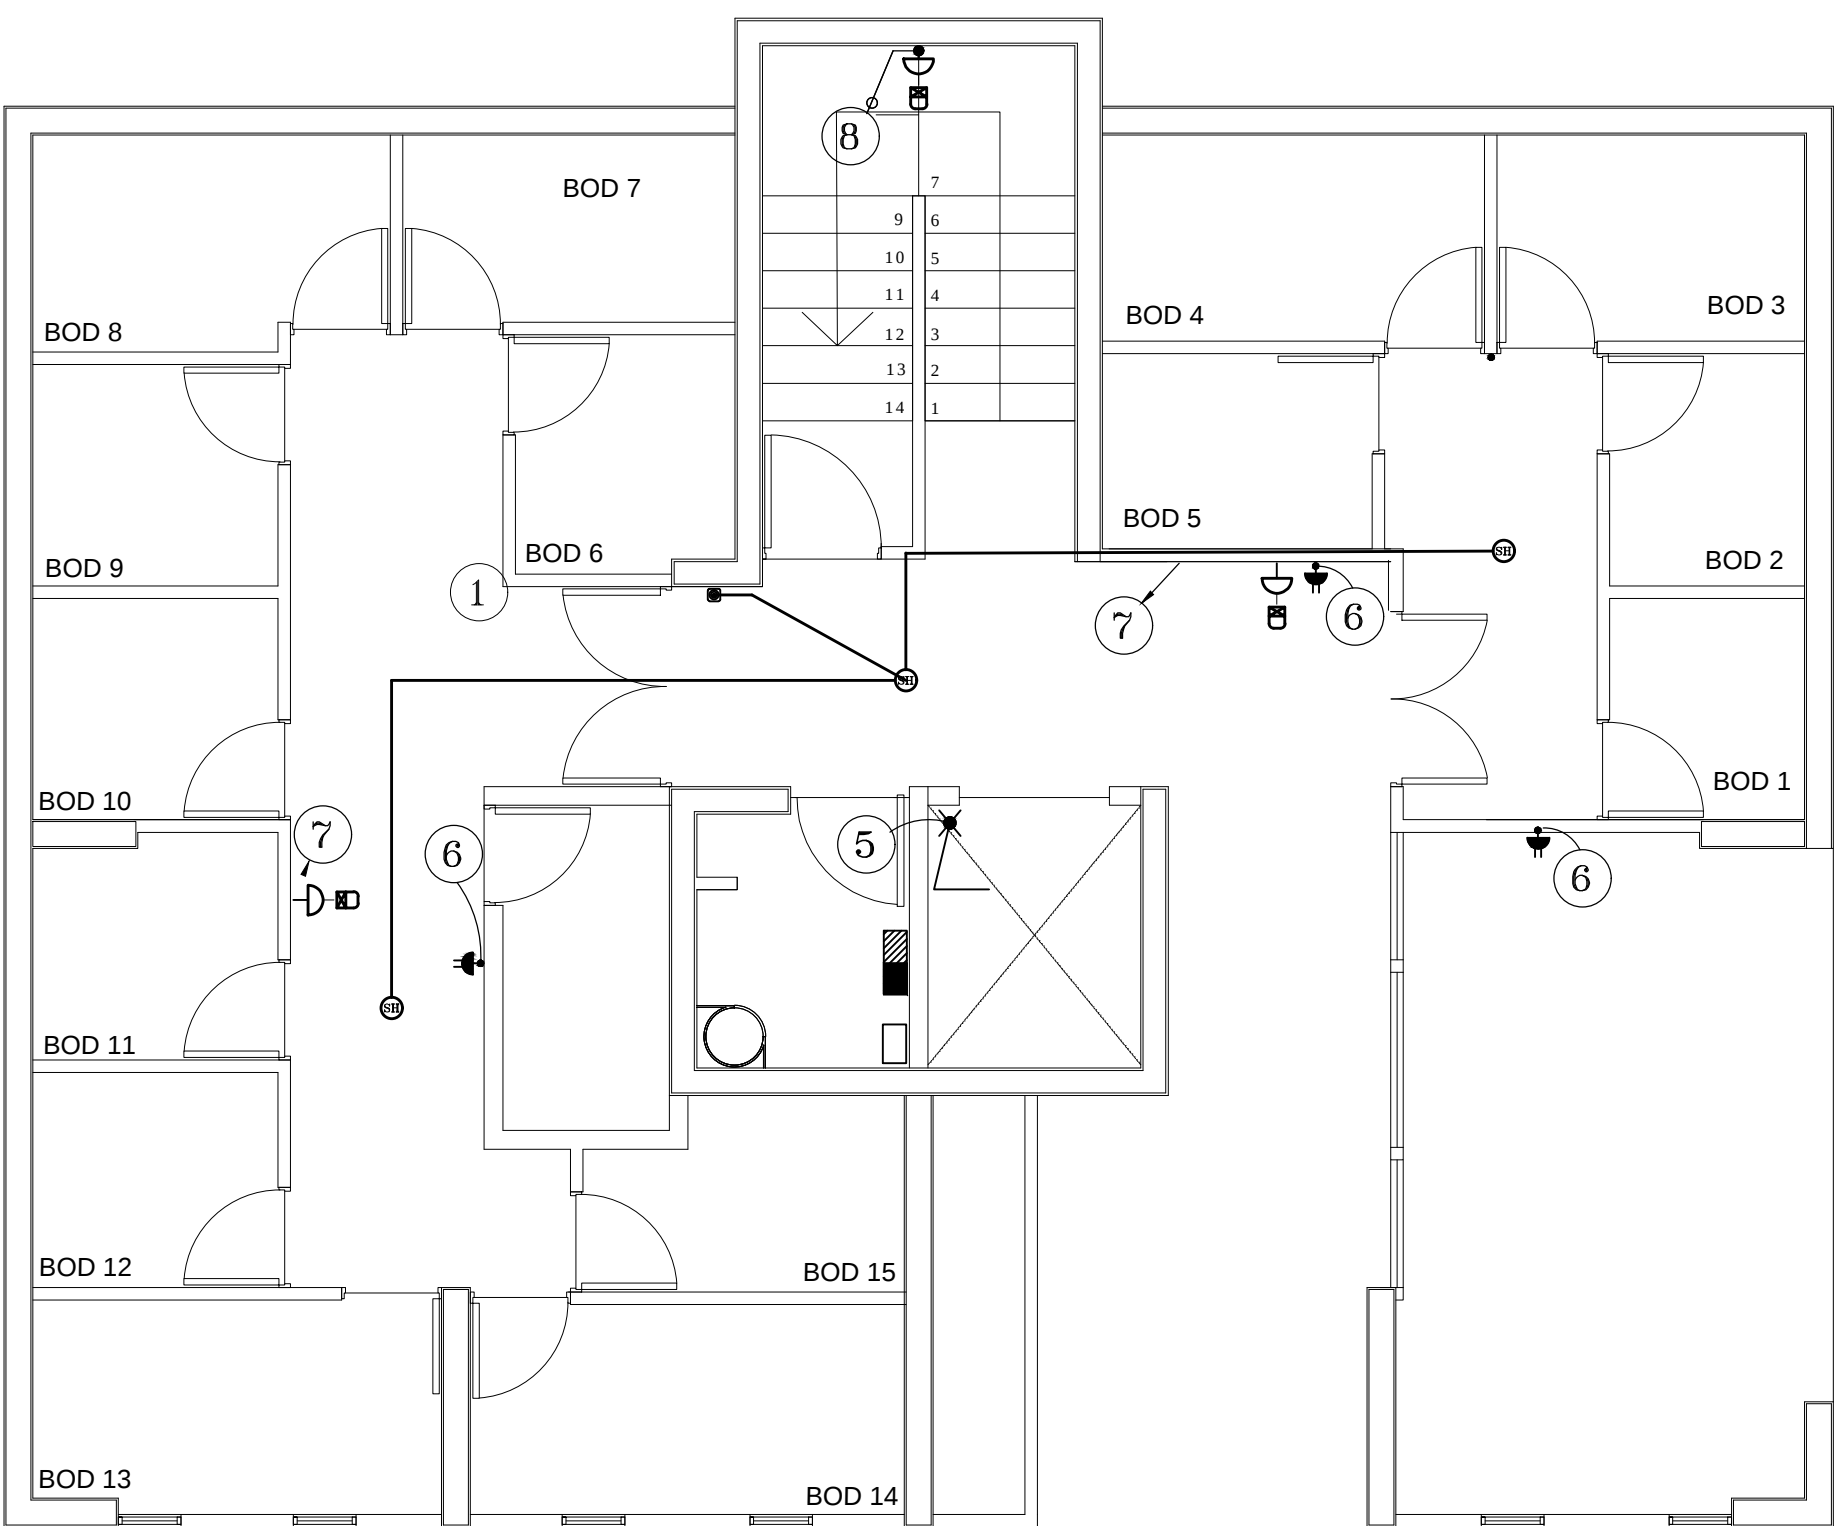


PLANTA SUBTERRANEO TORRES C,G
ENCHUFES, CORRIENTES DEBILES, EMERGENCIA Escala: 1:50

SIMBOLOGIA	
	FLUORESCENTE n x 40W
	FOCO 100W
	APLIQUE 100W
	2 INTERRUPTOR 9/24 + 9/12
	INTERRUPTOR 9/24 + 9/12
	INTERRUPTOR 9/24
	INTERRUPTOR 9/32
	INTERRUPTOR 9/15
	INTERRUPTOR 9/12
	EXTRACTOR
	ENCHUFE TRIPLE 10(A)
	ENCHUFE DOBLE 10(A)
	ENCHUFE SIMPLE 10(A)
	ENCHUFE SIMPLE 16(A)
	PULSADOR
	EXTRACTOR
	SENSOR DE HUMO

CONTENIDO:
PLANTA ILUMINACION SUBTERRANEO
PLANTA ENCHUFES SUBTERRANEO
PLANTA CORRIENTES DEBILES SUBTERRANEO

	CONSTRUCTORA FRANCISCO LORCA dgonzalez@cfl.cl	PROYECTISTA DIDIER GONZALEZ E. INGENIERO ELECTRICO LIC. SEC. CLASE "A" N° 11.619.026-5
--	---	--

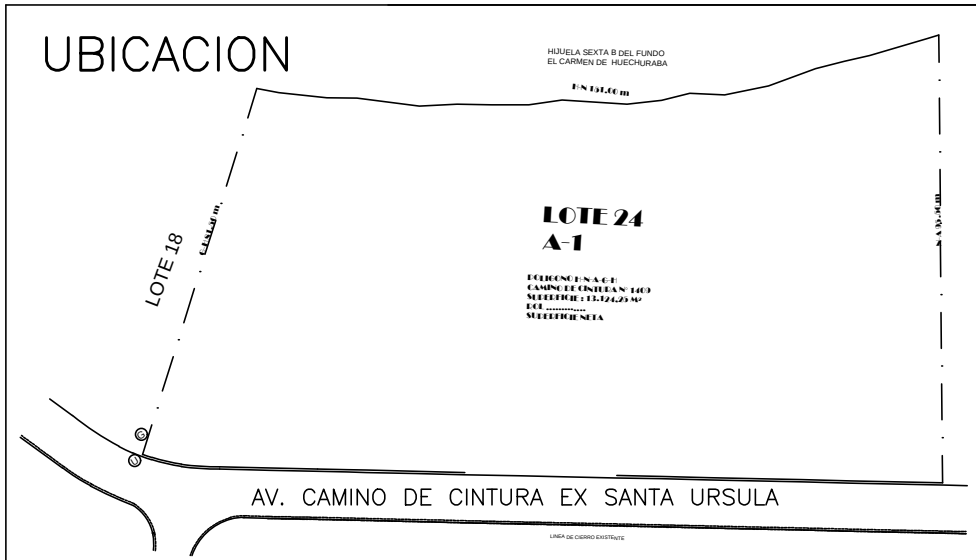

INSCRIPCION N° _____
FECHA : _____

PROYECTO DE INSTALACION ELECTRICA
DE ALUMBRADO, FUERZA Y COMP.
"VISTA HUECHURABA"

CALLE CAMINO DE CINTURA # 1409-LOTEO 24A-1 COMUNA : HUECHURABA	LAMINAS 3 DE 17 FECHA: NOV.-2015 ESCALA: _____ PROY.: DGE. DIBUJO: C.C.S.
ACEPTACION INTERESADO PROPIETARIO SOCIEDAD INMOBILIARIA SAN FRANCISCO LTDA. RUT: 88.983.400-6 RL: FRANCISCO LORCA M. RUT: 6.639.227-9	PROYECTISTA DIDIER GONZALEZ E. INGENIERO EJECUCION EN ELECTRICIDAD DOMICILIO: BLANCO ENCAJADA # 1723 DEPIUZZO SANTIAGO FONO: CEL: 92924369