




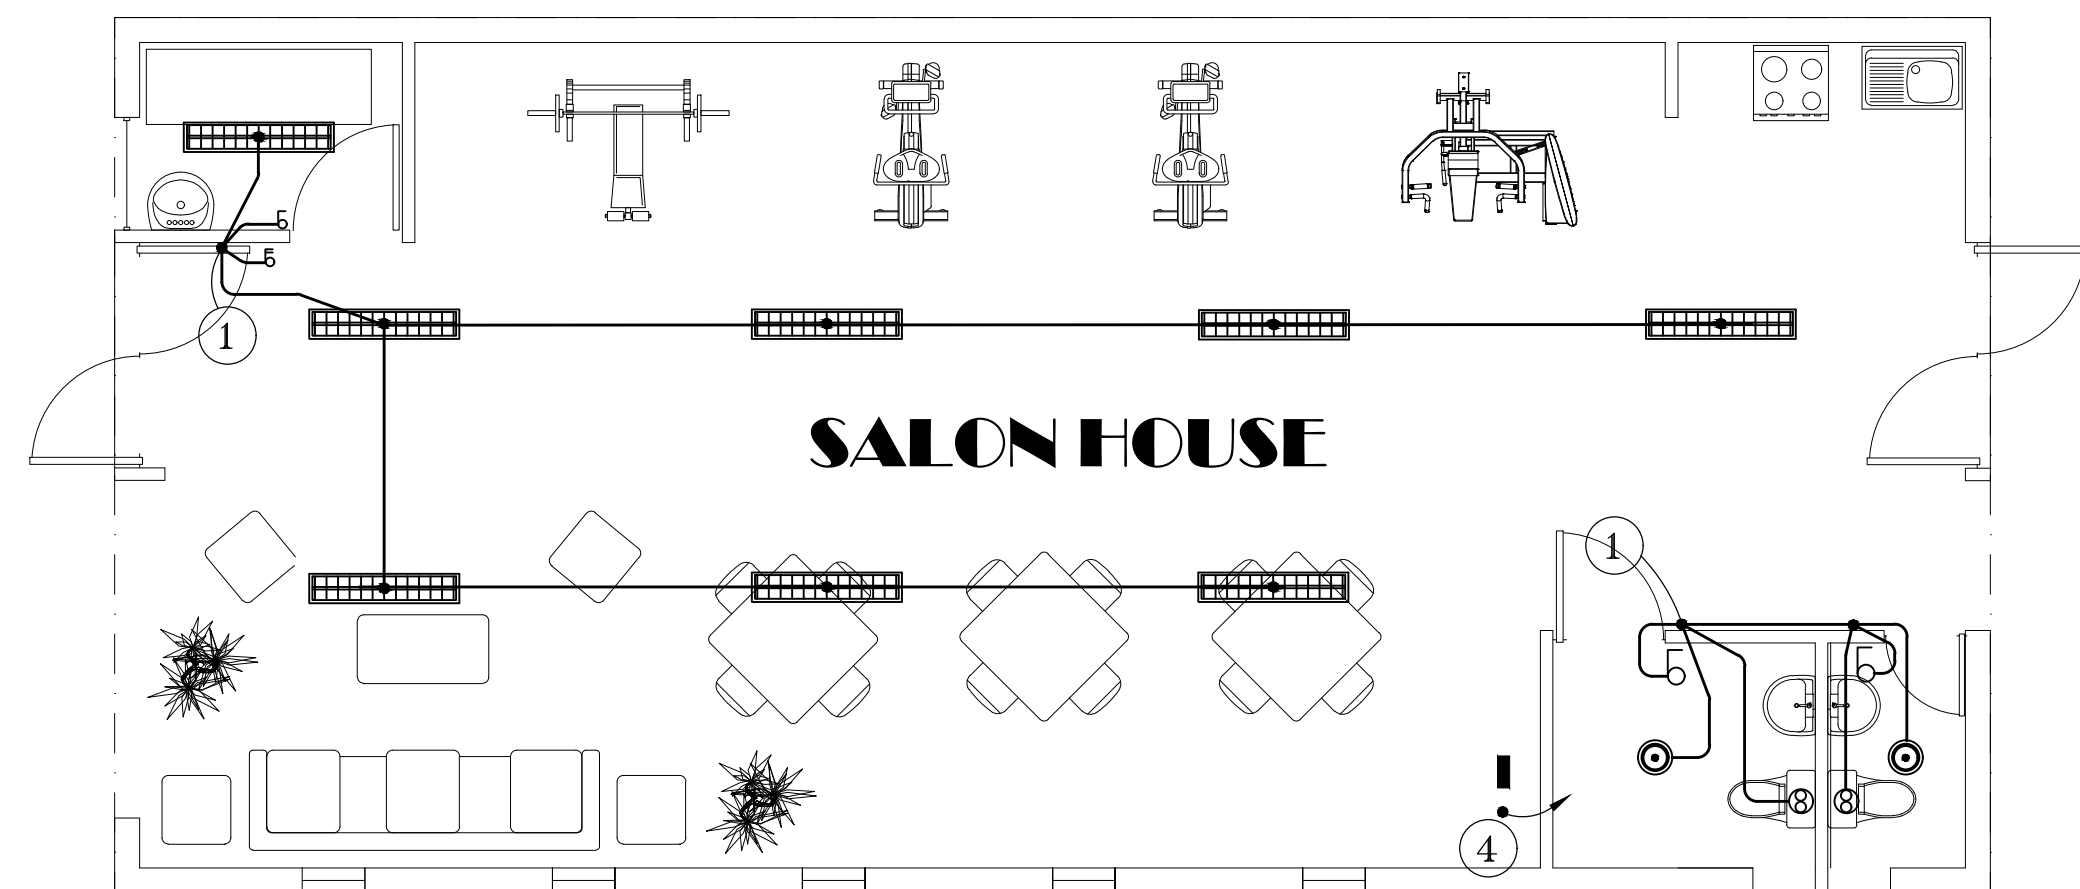


PLANTA SALON HOUSE
ILUMINACION Escala: 1:25

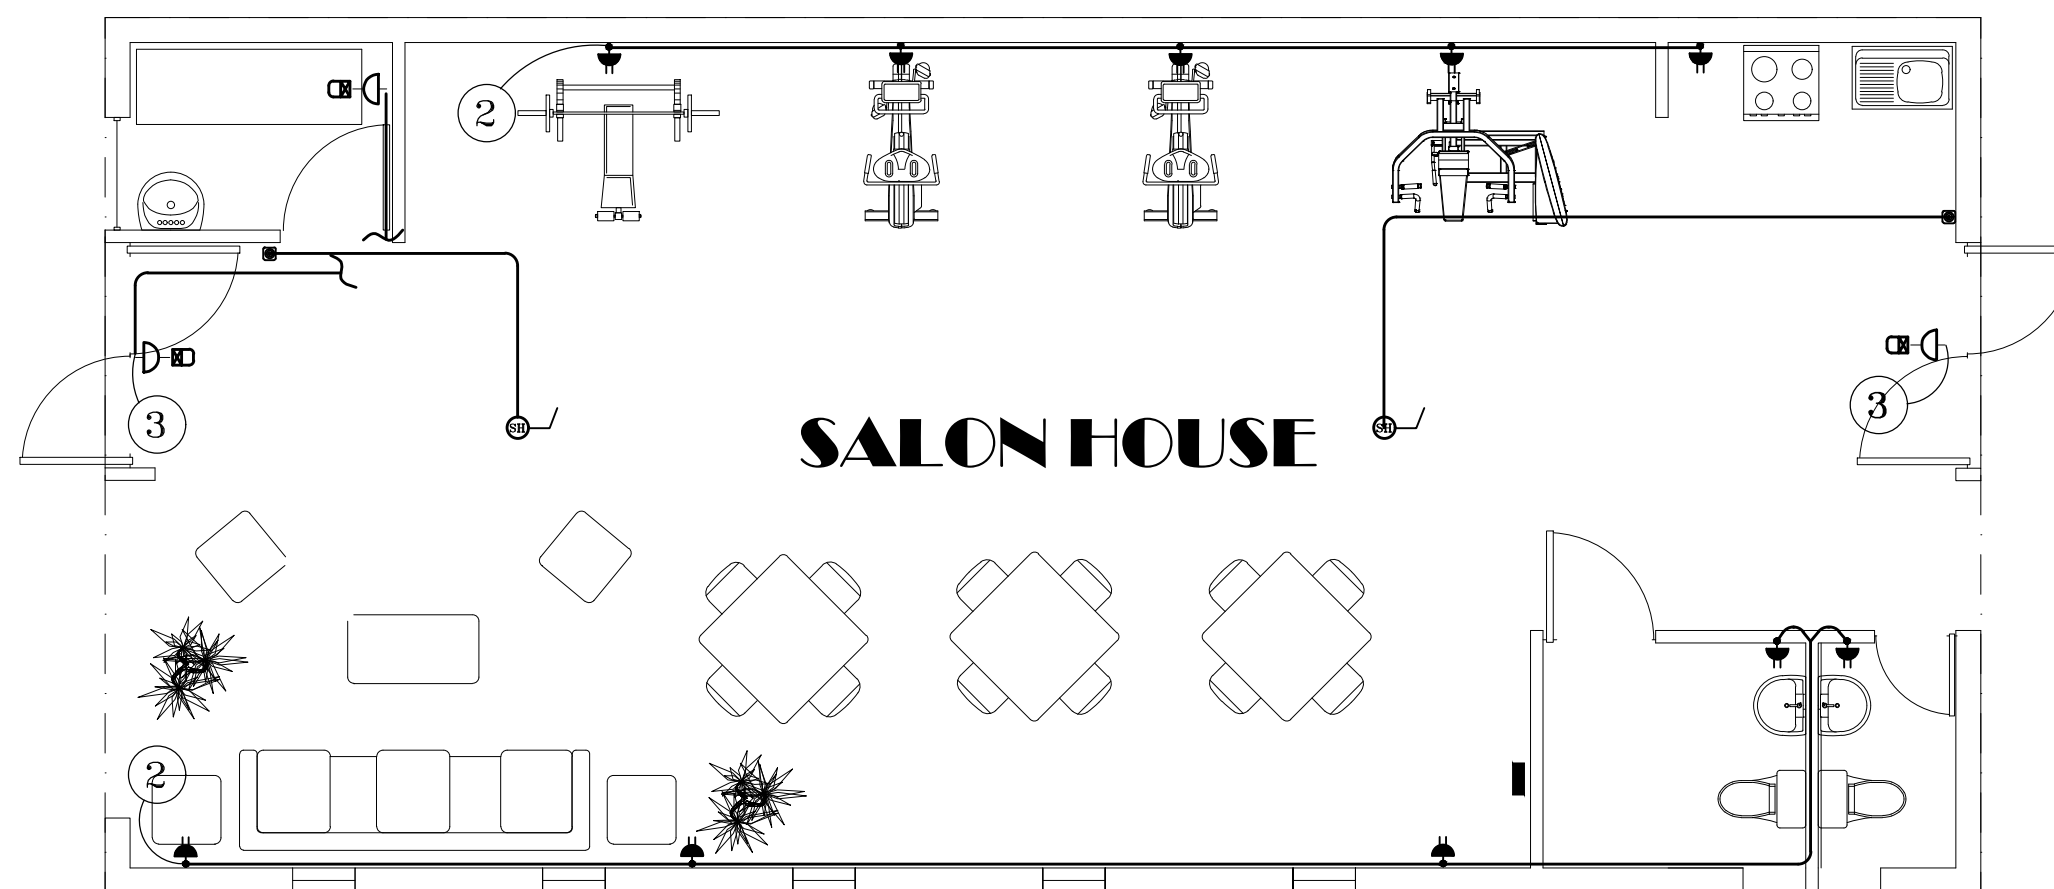


PLANTA SALON HOUSE
ENCHUFES/EMERGENCIA/C.DEBILES Escala: 1:25

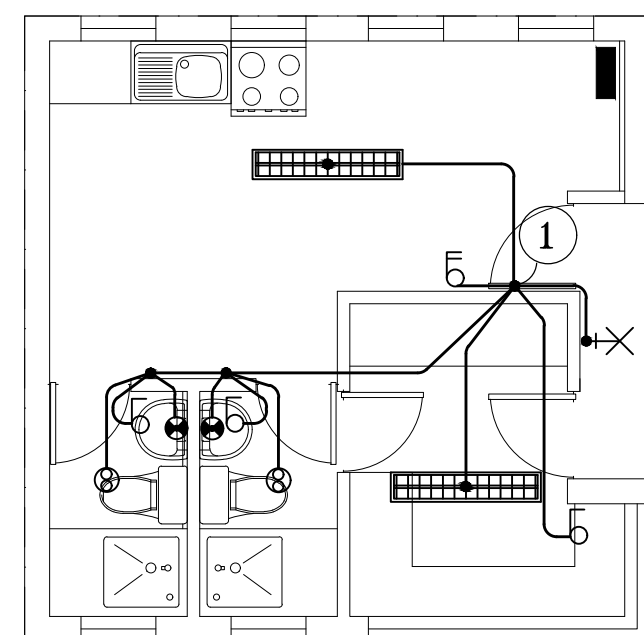


PLANTA PORTERIA
ILUMINACION Escala: 1:25

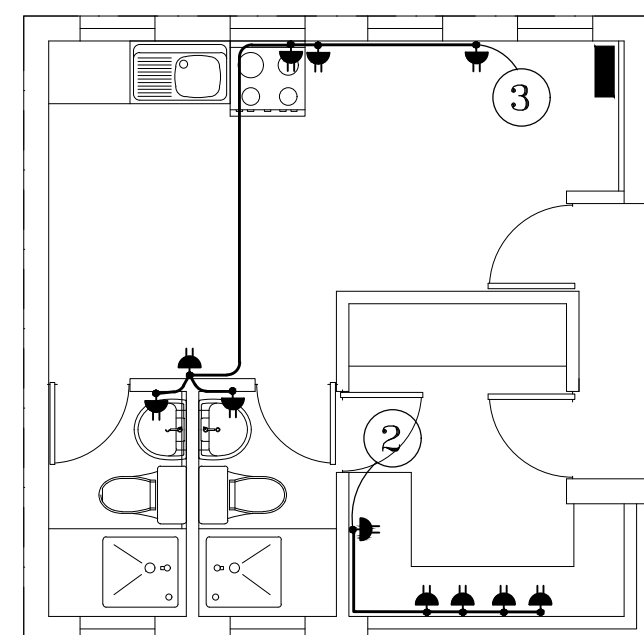

PLANTA PORTERIA
ENCHUFES Escala: 1:25

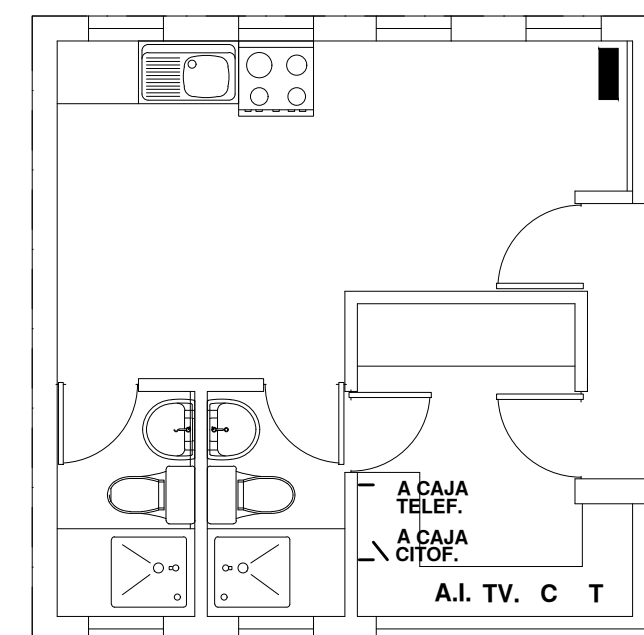

PLANTA PORTERIA
CORRIENTES DEBILES Escala: 1:25

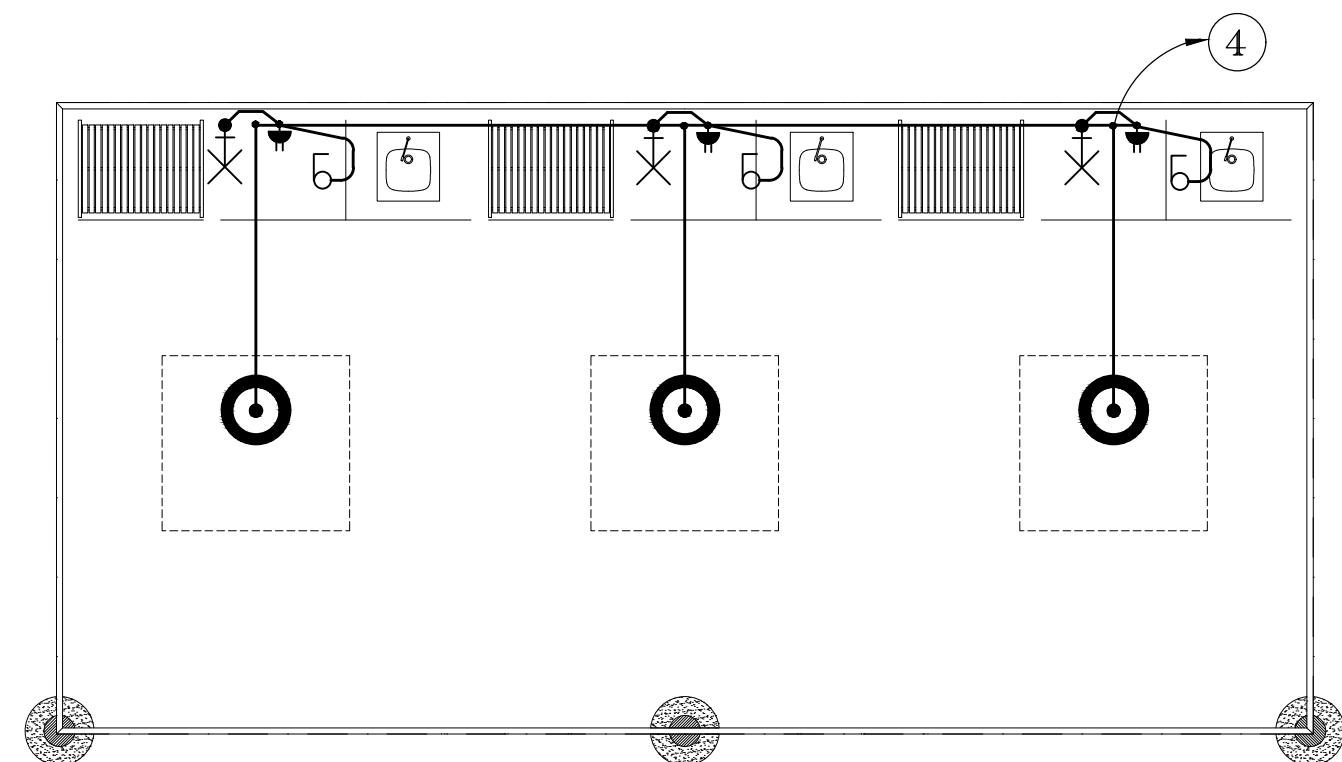


PLANTA QUINCHO
ILUMINACION Y ENCHUFES Escala: 1:25

SIMBOLOGIA	
	FLUORESCENTE n x 40W
	FOCO 100W
	CAMPANA POLICARBONATO 80W
	APLIQUE 100W
	2 INTERRUPTOR 9/24 + 9/12
	INTERRUPTOR 9/24 + 9/12
	INTERRUPTOR 9/24
	INTERRUPTOR 9/32
	INTERRUPTOR 9/15
	INTERRUPTOR 9/12
	EXTRACTOR
	ENCHUFE TRIPLE 10(A)
	ENCHUFE DOBLE 10(A)
	ENCHUFE SIMPLE 10(A)
	ENCHUFE SIMPLE 16(A)
	PULSADOR
	EXTRACTOR
	SENSOR DE HUMO

CONTENIDO:
PLANTA ILUMINACION
PLANTA ENCHUFES
PLANTA CORRIENTES DEBILES
(CLUB HOUSE, QUINCHO, PORTERIA)

CONSTRUCTORA
FRANCISCO LORCA
dgonzalez@cfl.cl

PROYECTISTA
DIDIER GONZALEZ E.
INGENIERO ELECTRICO
LIC. SEC. CLASE "A"
N° 11.619.026-5

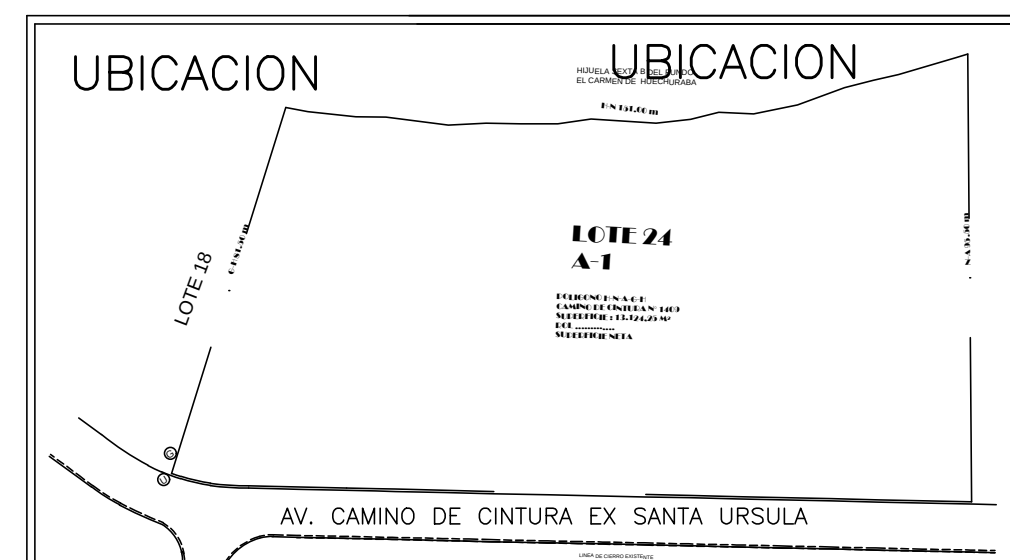

INSCRIPCION N° _____
FECHA : _____

PROYECTO DE INSTALACION ELECTRICA
DE ALUMBRADO, FUERZA Y COMP.
"VISTA HUECHURABA"

CALLE CAMINO DE CINTURA # 1409-LOTEO 24A-1 COMUNA : HUECHURABA	LAMINA 4 DE 17 FECHA: NOV.-2015 ESCALA: _____ PROY.: D G E. DIBUJO: C. C. S.
PROPIETARIO SOCIEDAD INMOBILIARIA SAN FRANCISCO LTDA. RUT: 88.983.400-6 R.L.: FRANCISCO LORCA M. RUT: 6.639.227-9	PROYECTISTA DIDIER GONZALEZ E. INGENIERO EJECUCION EN ELECTRICIDAD DOMICILIO: BLANCO ENCAJADA # 1723 DEPTO 2208 SANTIAGO FONO CEL: 92924369