

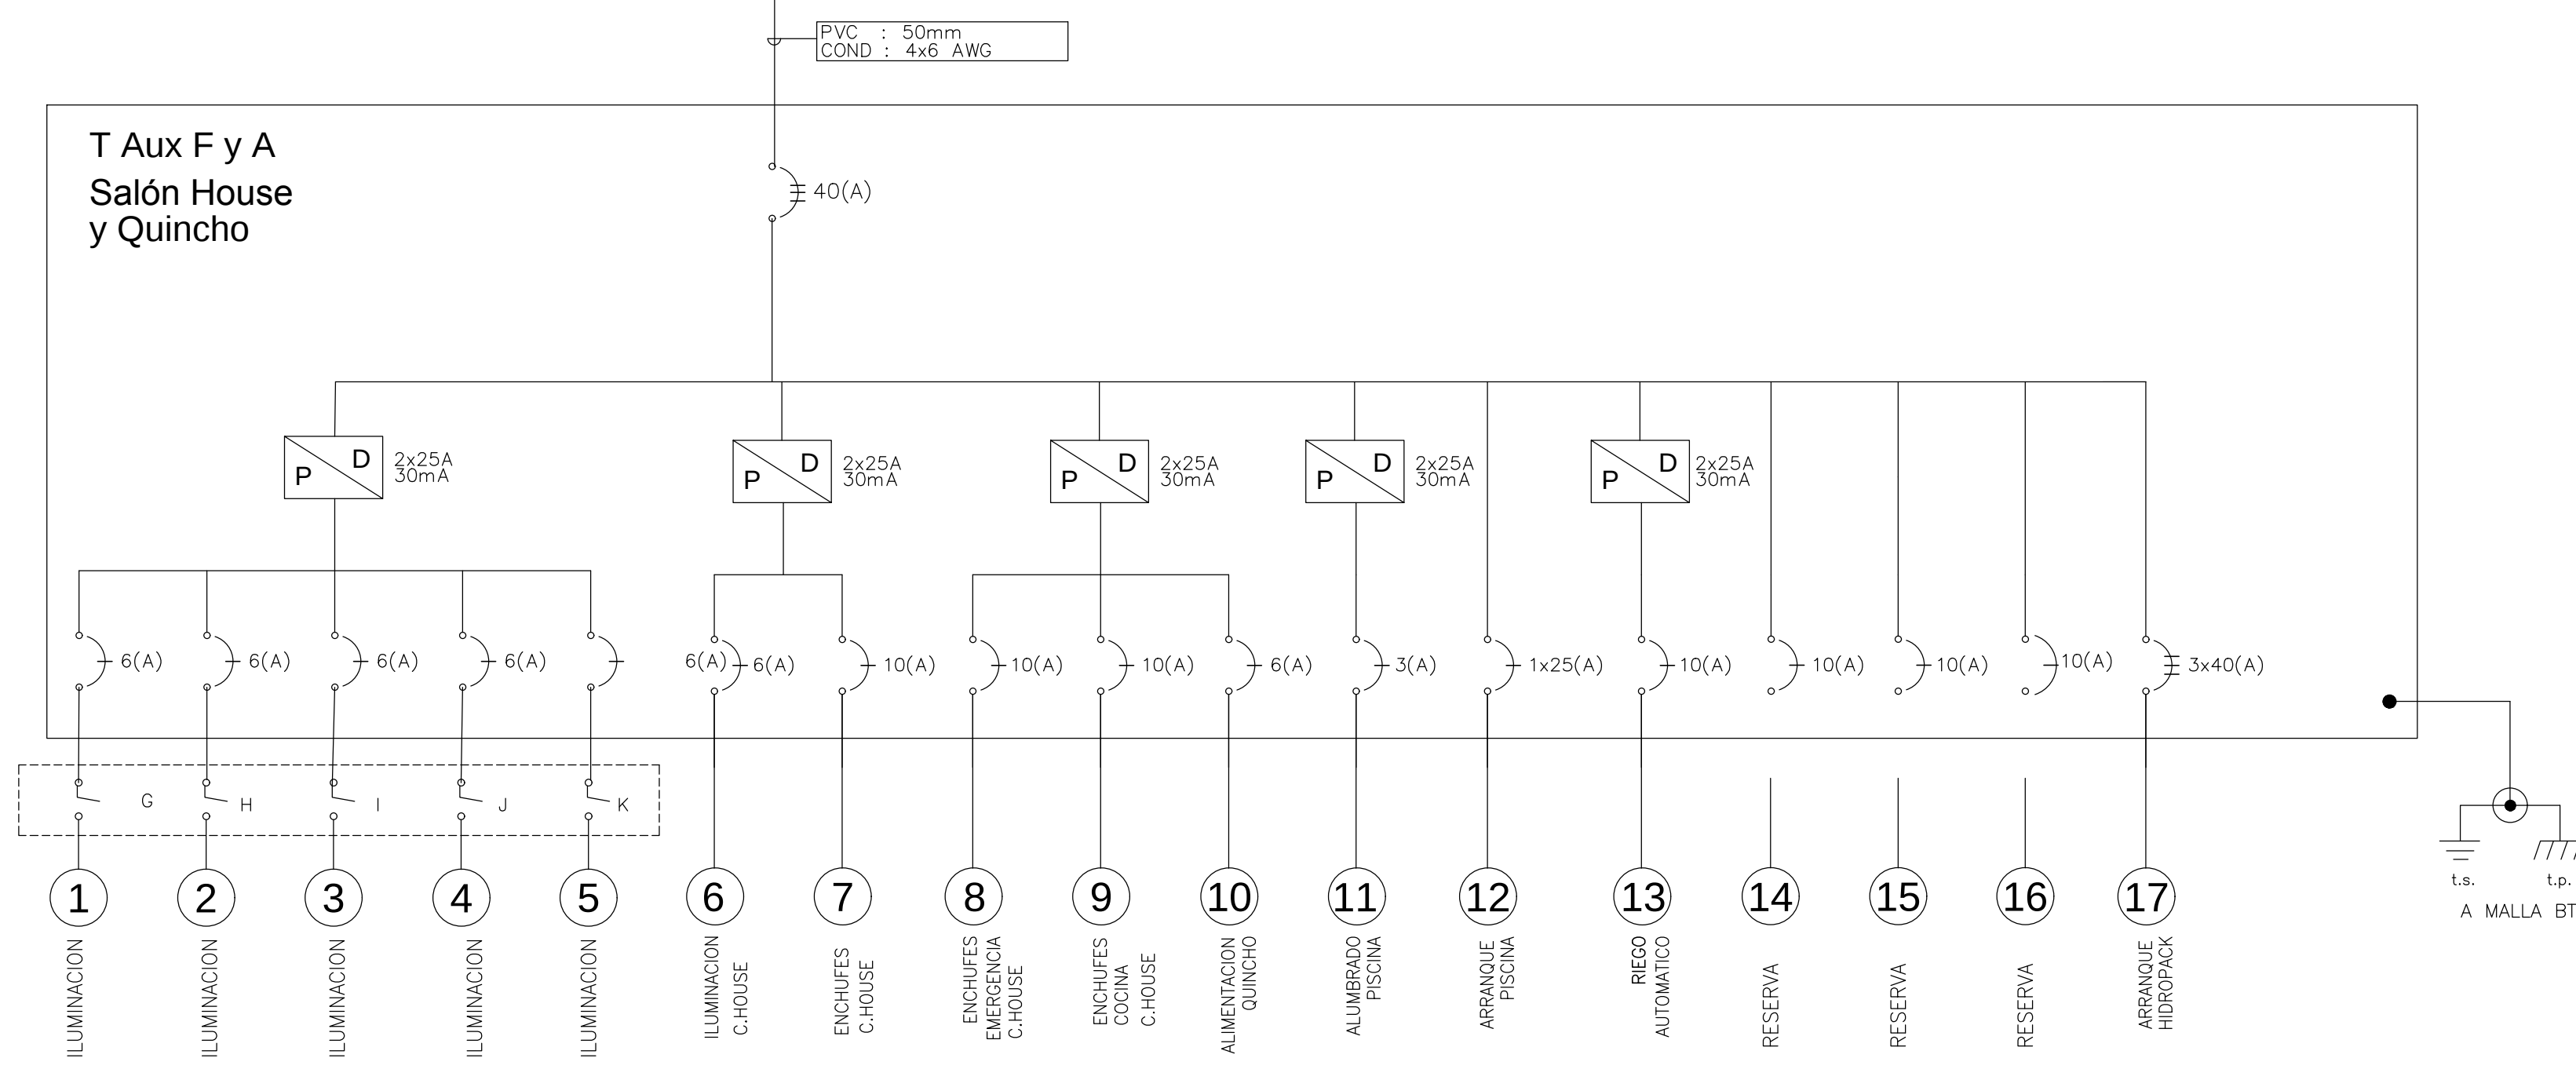
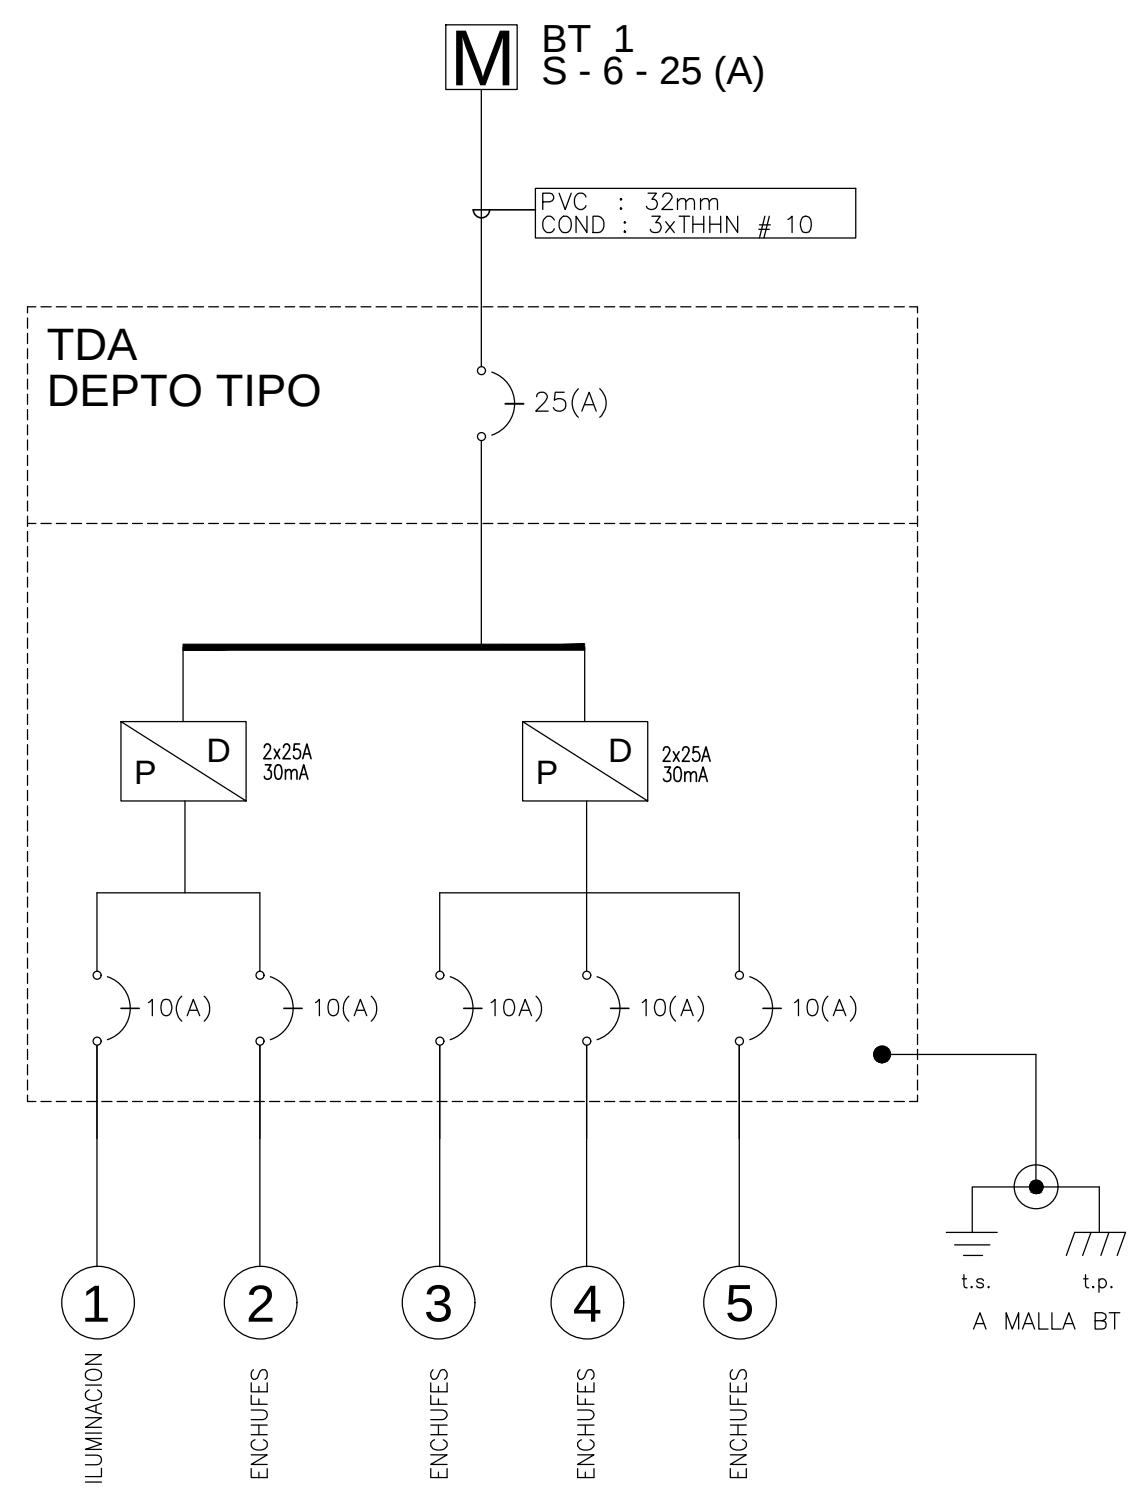


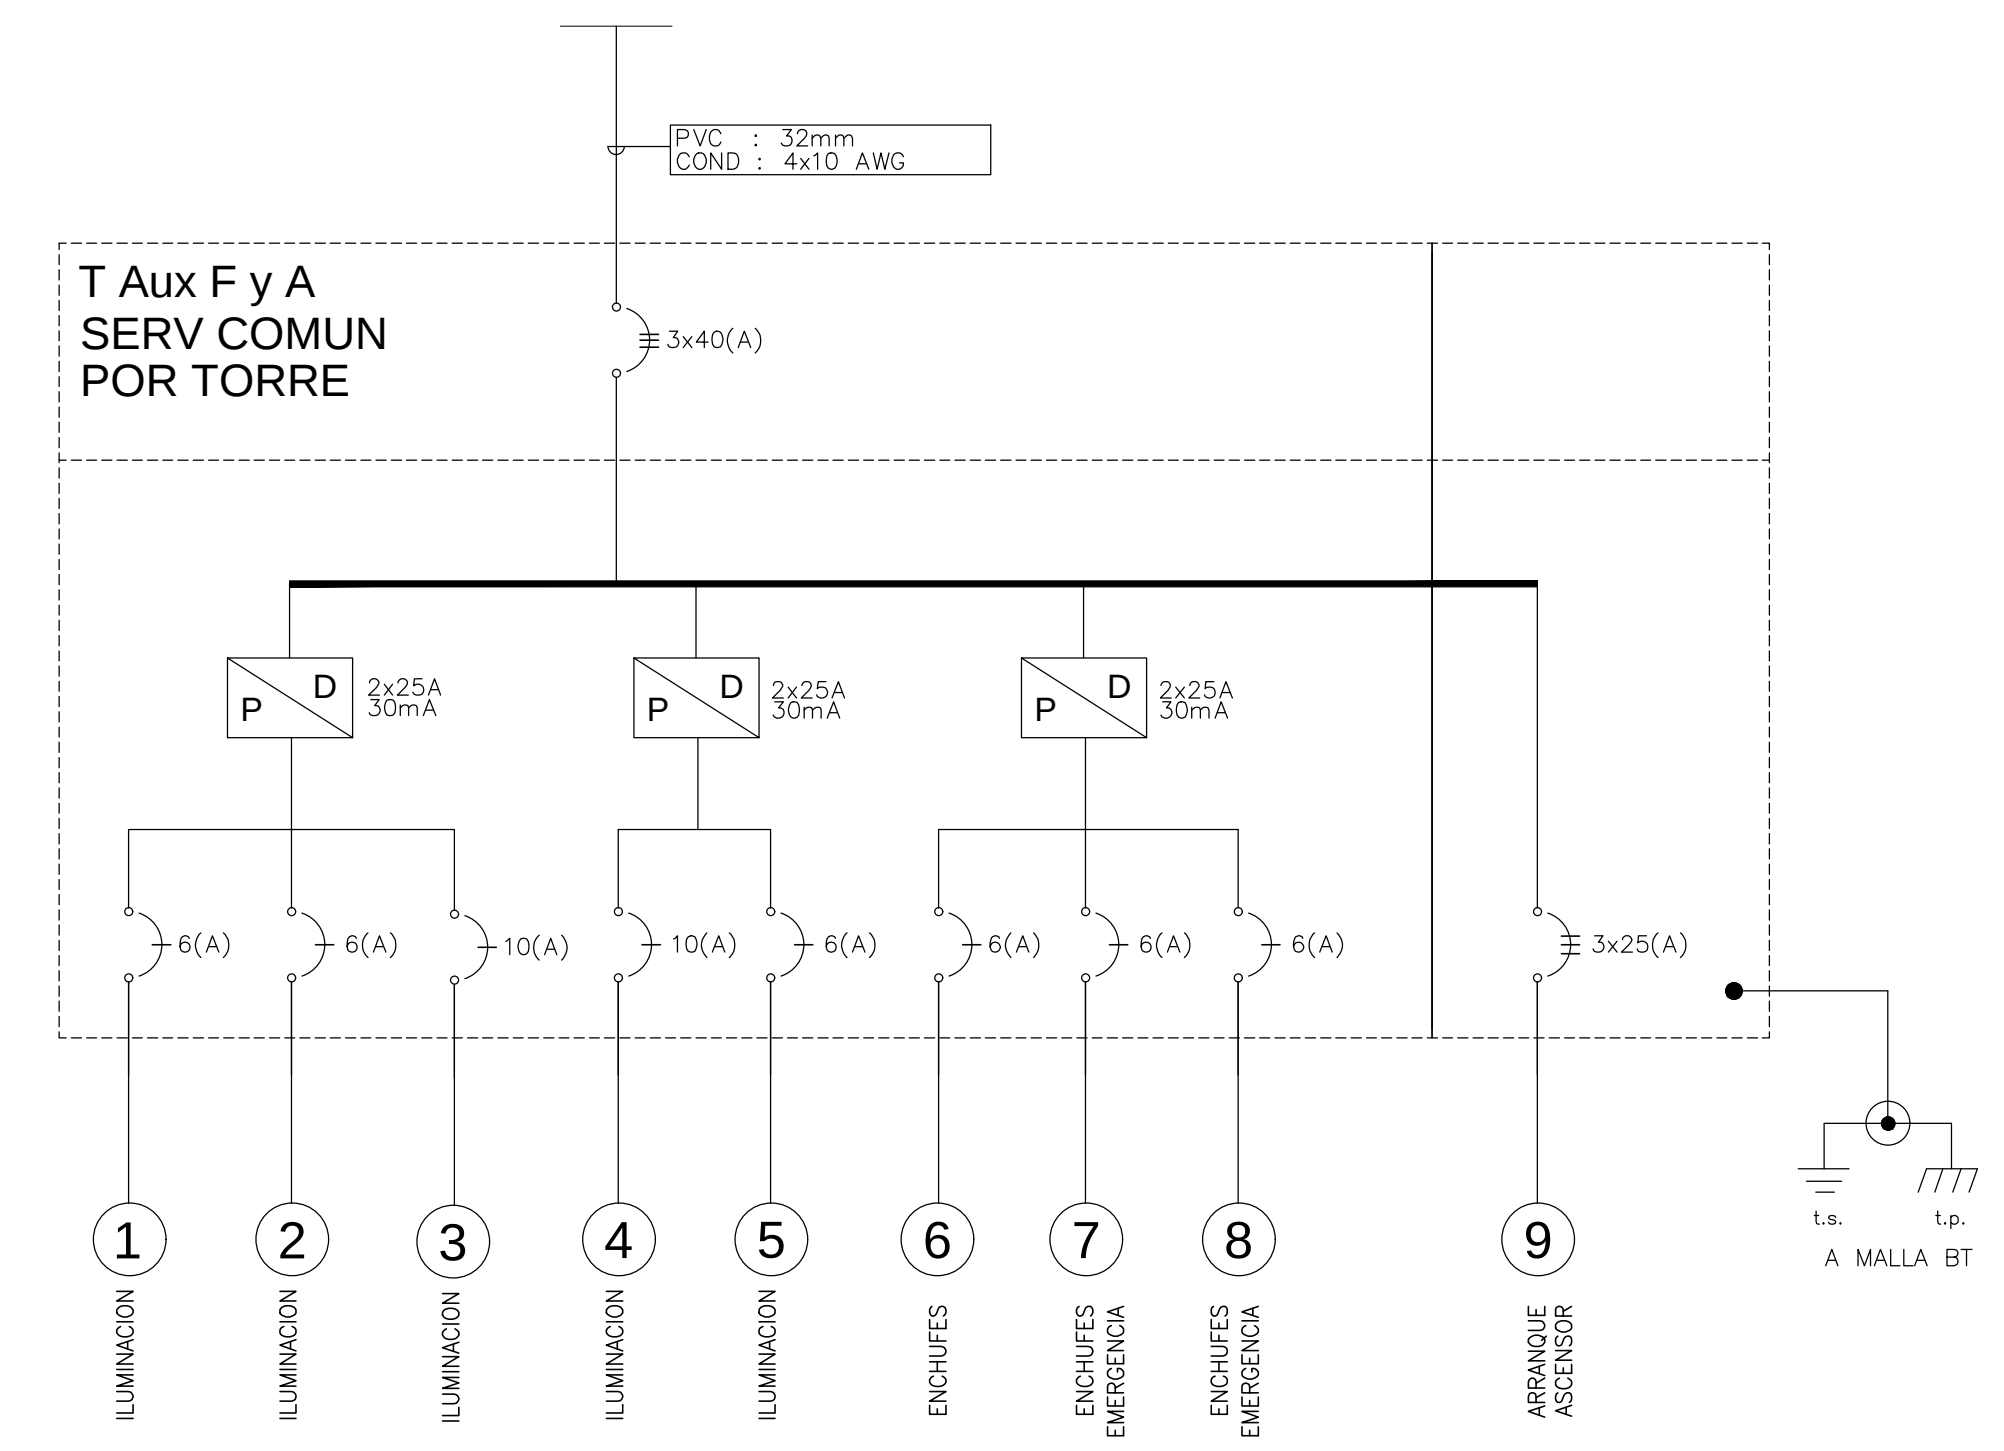

CONTENIDO:
DIAGRAMAS UNILINEALES

CONSTRUCTORA
FRANCISCO LORCA
INGENIERO ELECTRICO
LIC. SEC. CLASE "A"
N° 11.619.028-5

PROYECTISTA
DIDIER GONZALEZ E.
INGENIERO EJECUCION EN ELECTRICIDAD
DOMICILIO: BLANCO ENCAJADA # 1723 DEPTO. 2208
SANTIAGO
FONO: CEL: 92924369

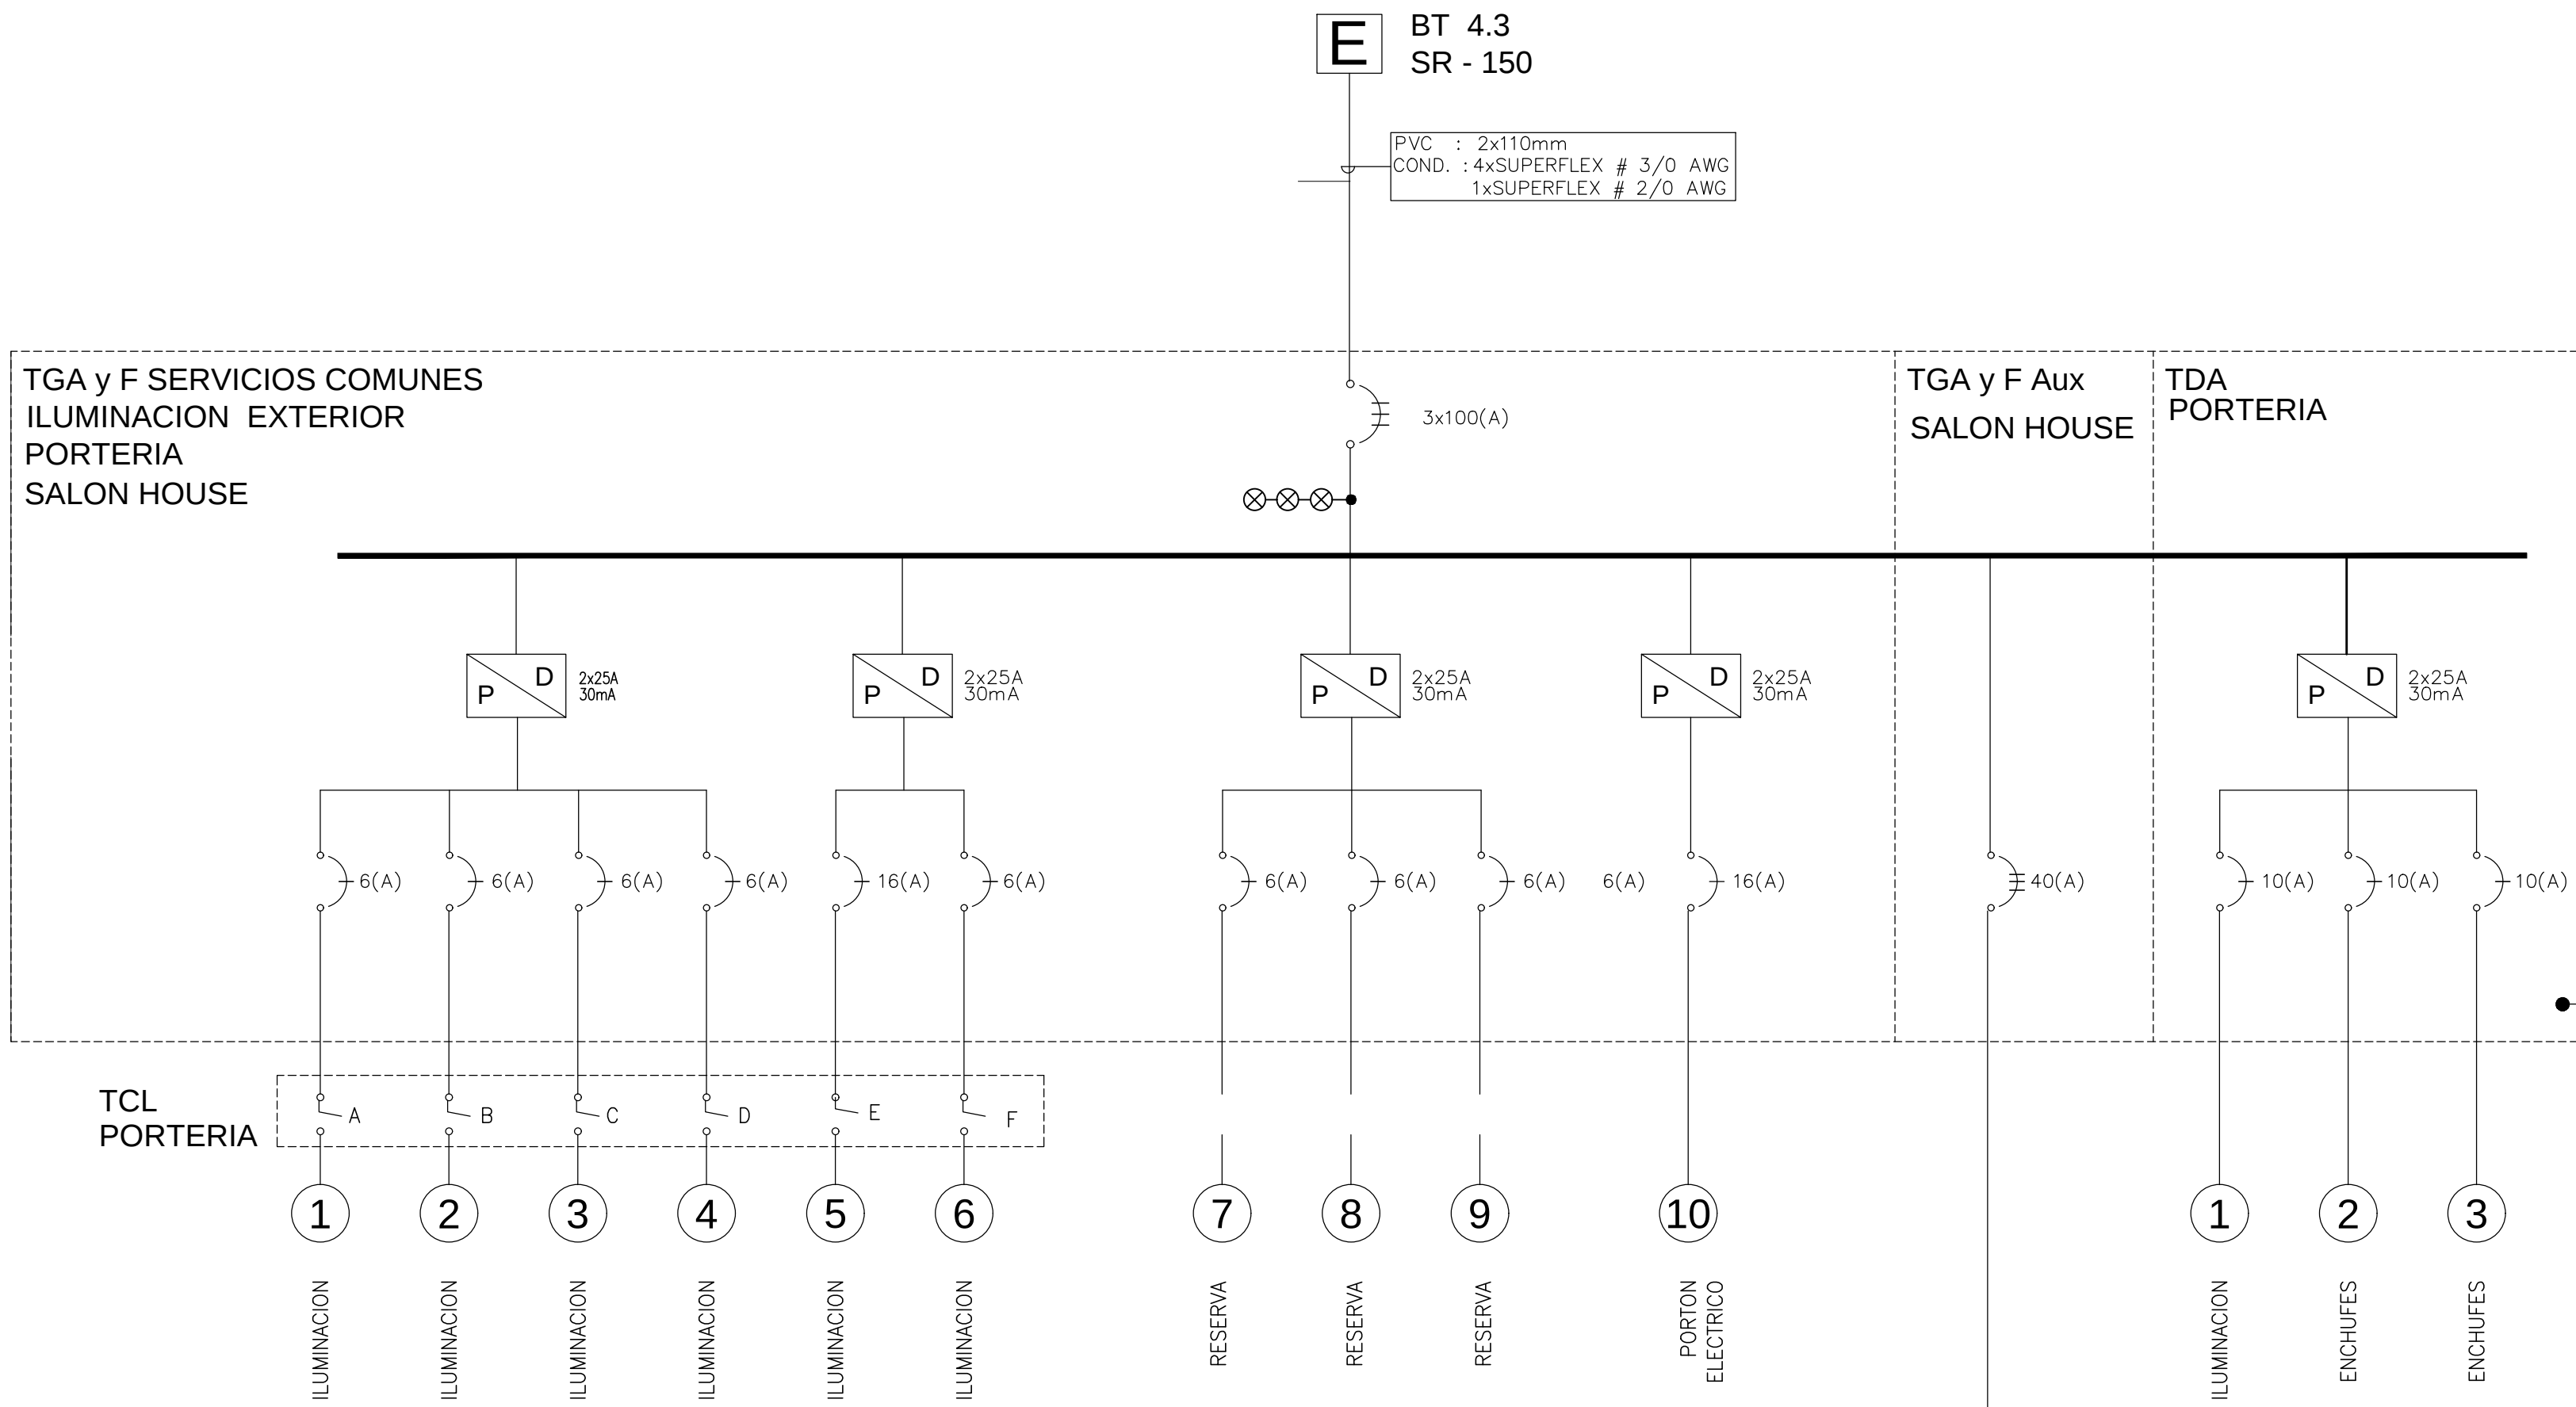

INSCRIPCION N° _____
FECHA : _____

PROYECTO DE INSTALACION ELECTRICA
DE ALUMBRADO, FUERZA Y COMP.
"VISTA HUECHURABA"

CALLE : _____
COMUNA : EL TABO

LAMINA: 15 DE 17
FECHA: NOV-2015
ESCALA: INDICADA
PROY.: D G E.
DIBUJO: C. C. S.

ACEPTACION INTERESADO

PROPIETARIO
SOCIEDAD INMOBILIARIA
SAN FRANCISCO LTDA.
RUT: 88.983.400-6
EL: FRANCISCO LORCA M.
RUT: 6.639.227-9

PROYECTISTA
DIDIER GONZALEZ E.
INGENIERO EJECUCION EN ELECTRICIDAD
DOMICILIO: BLANCO ENCAJADA # 1723 DEPTO. 2208
SANTIAGO
FONO: CEL: 92924369