



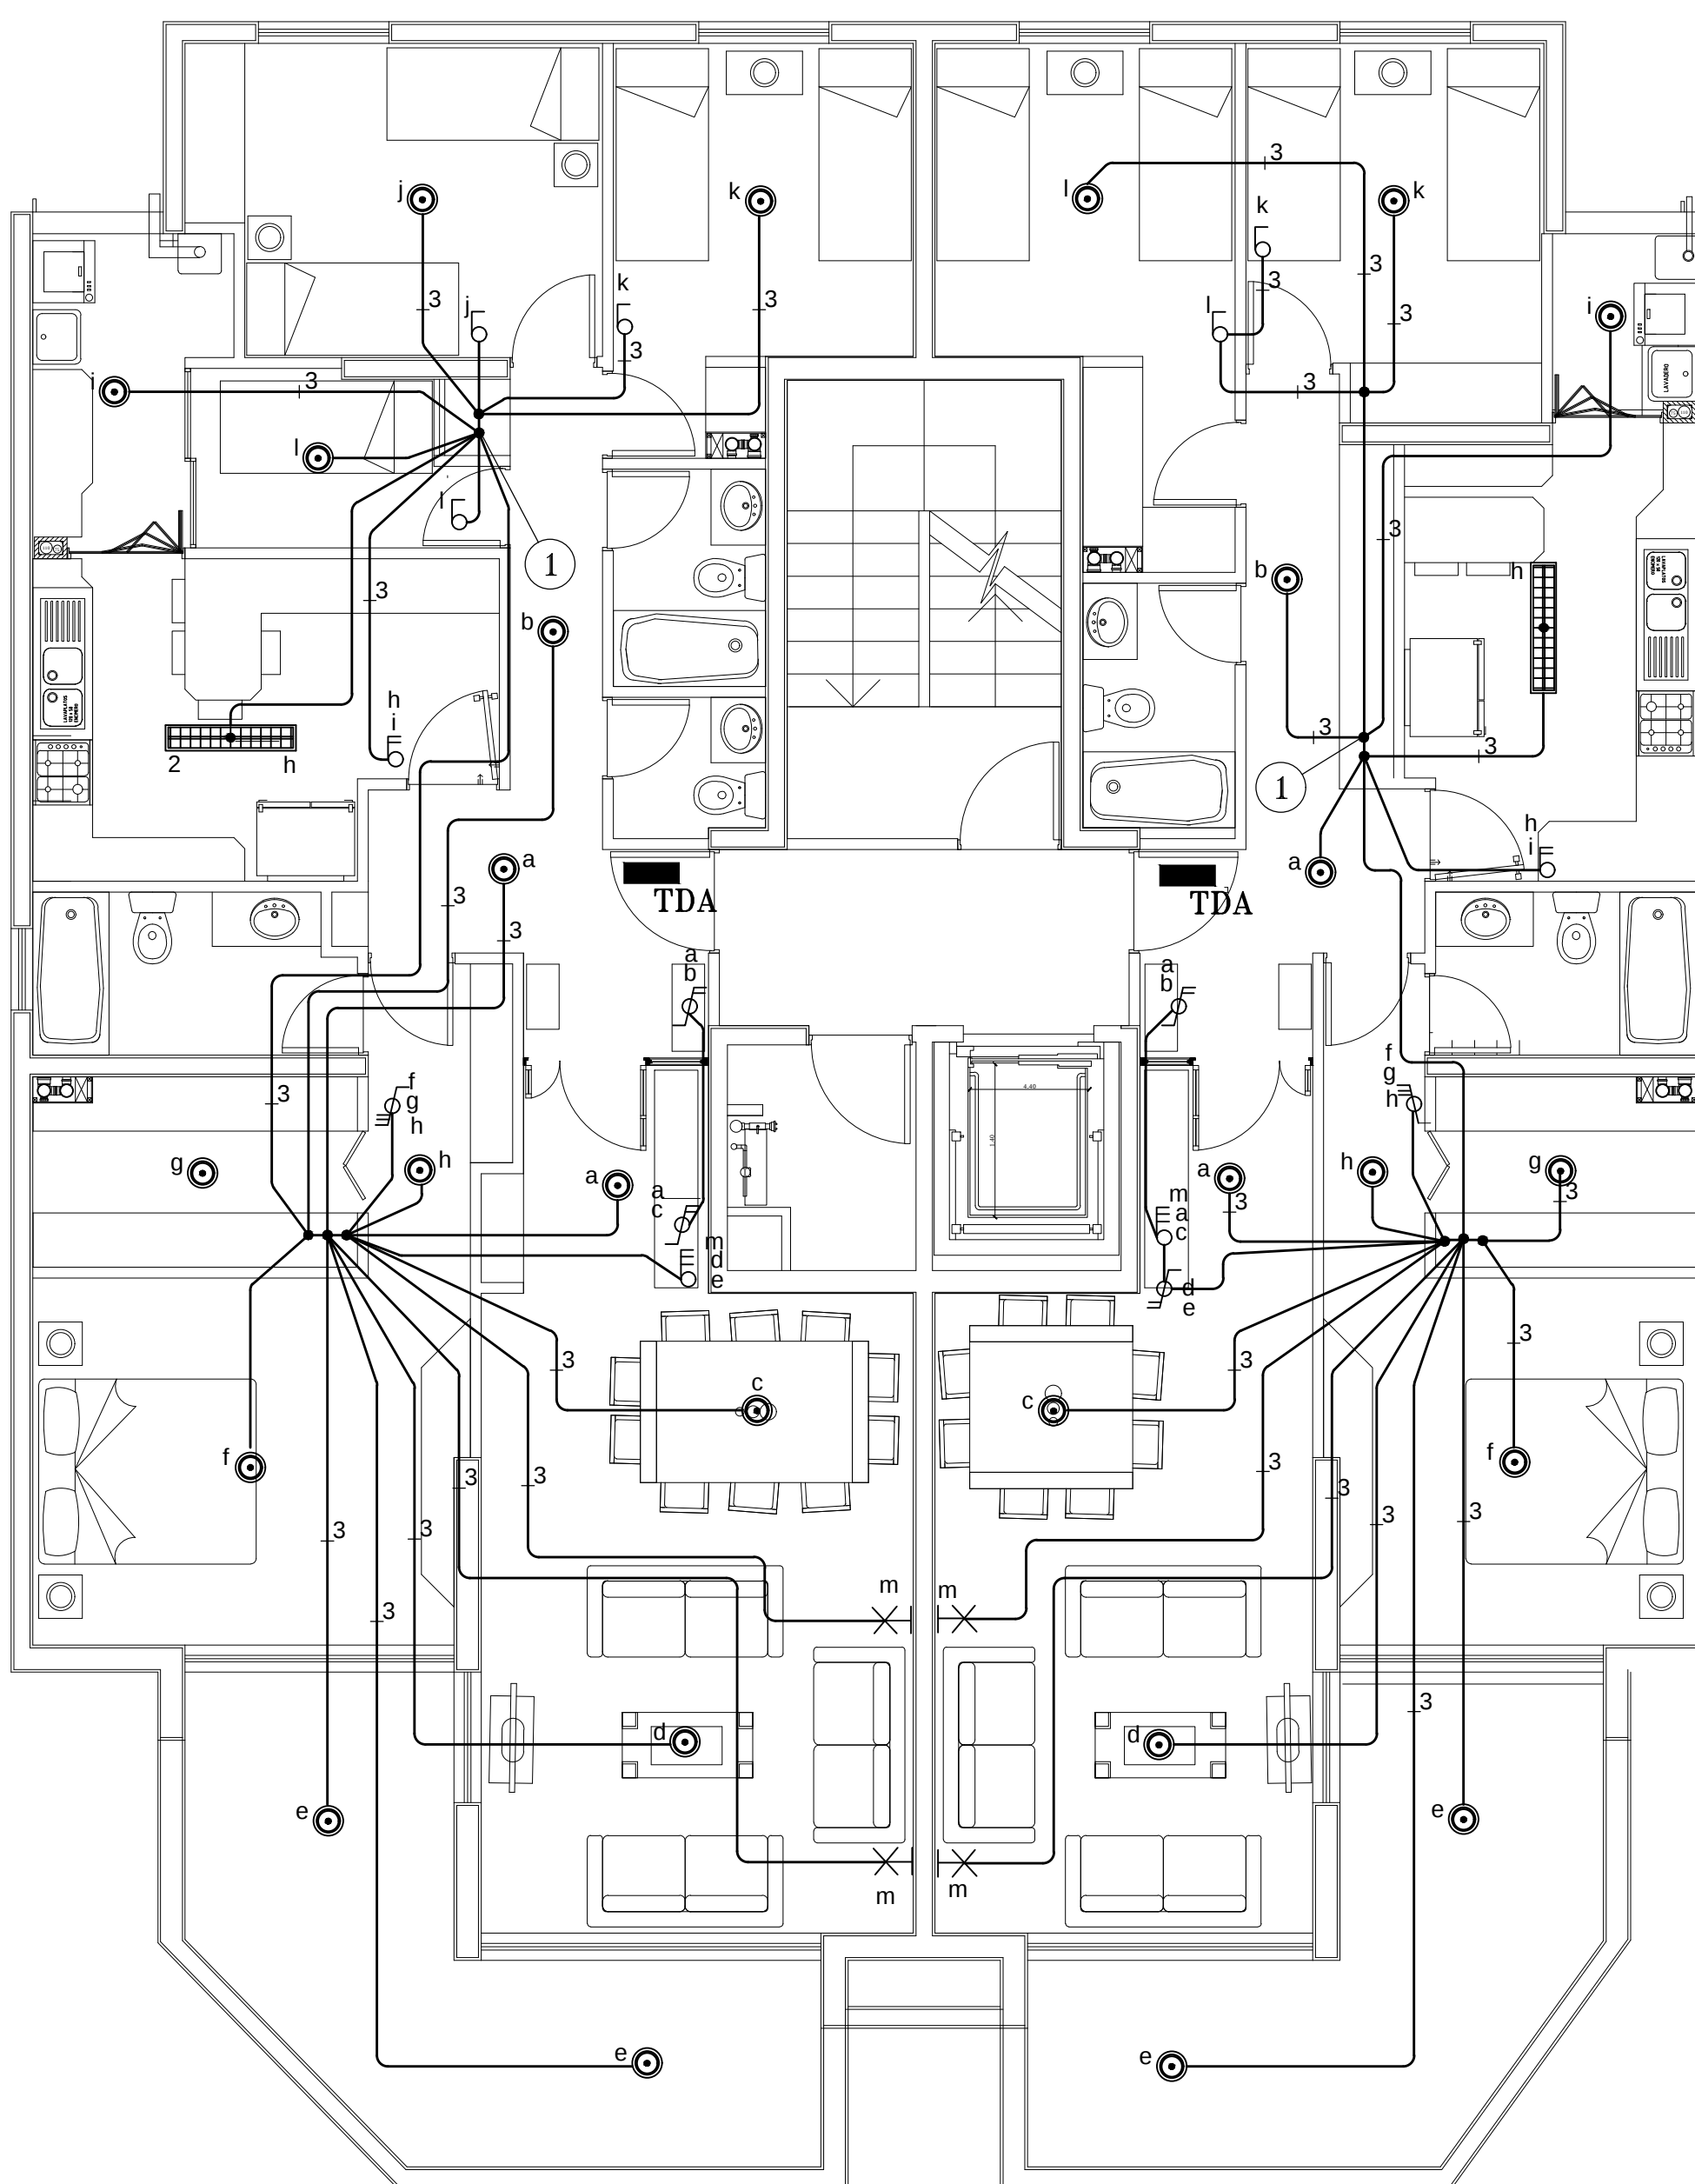

PLANTA 1° a 7° PISO A,E  
ILUMINACION

Escala: 1:50

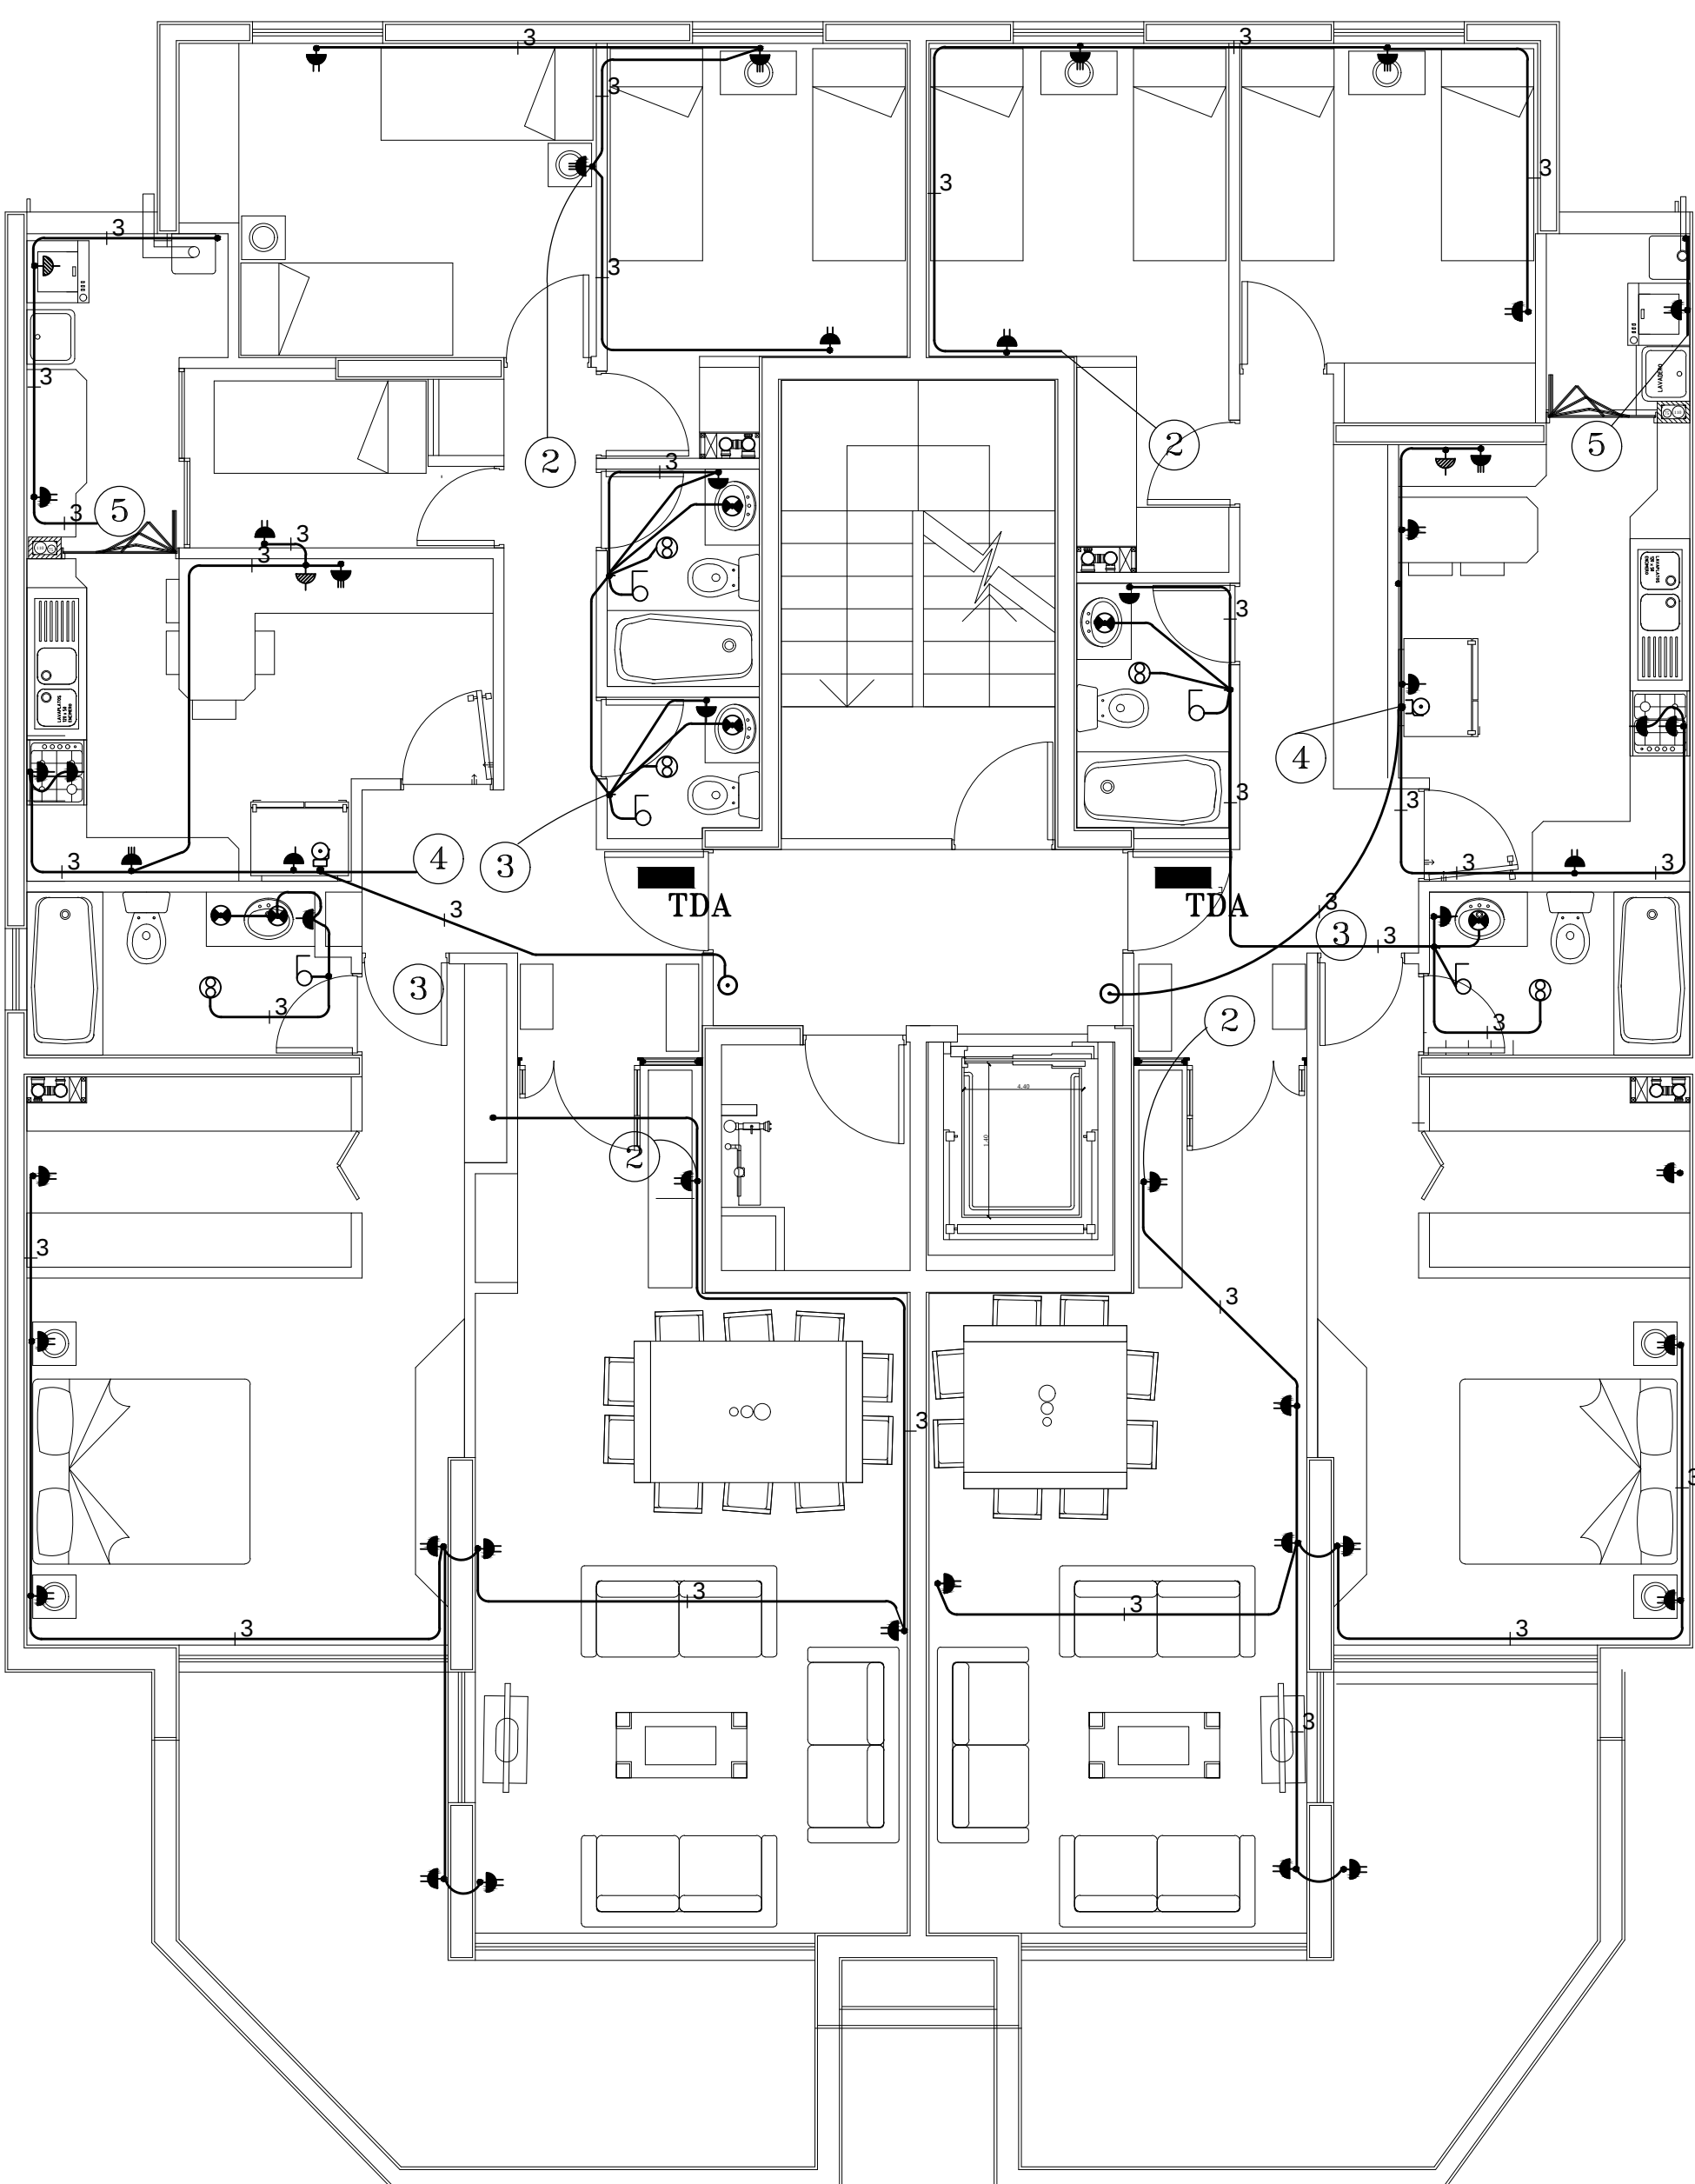


PLANTA 1° a 7° PISO A,E  
ENCHUFES

Escala: 1:50

| SIMBOLOGIA |                           |
|------------|---------------------------|
|            | FLUORESCENTE n x 40W      |
|            | FOCO 100W                 |
|            | APLIQUE 100W              |
|            | 2 INTERRUPTOR 9/24 + 9/12 |
|            | INTERRUPTOR 9/24 + 9/12   |
|            | INTERRUPTOR 9/24          |
|            | INTERRUPTOR 9/32          |
|            | INTERRUPTOR 9/15          |
|            | INTERRUPTOR 9/12          |
|            | EXTRACTOR                 |
|            | ENCHUFE TRIPLE 10(A)      |
|            | ENCHUFE DOBLE 10(A)       |
|            | ENCHUFE SIMPLE 10(A)      |
|            | ENCHUFE SIMPLE 16(A)      |
|            | PULSADOR                  |
|            | EXTRACTOR                 |
|            | SENSOR DE HUMO            |

|            |                                       |
|------------|---------------------------------------|
| CONTENIDO: | PLANTA ILUMINACION<br>PLANTA ENCHUFES |
|------------|---------------------------------------|

|  |                                                        |                                                                             |
|--|--------------------------------------------------------|-----------------------------------------------------------------------------|
|  | CONSTRUCTORA<br>FRANCISCO LORCA<br>LIC. SEC. CLASE "A" | PROYECTISTA<br>DIDIER GONZALEZ E.<br>INGENIERO ELECTRICO<br>N° 11.619.026-S |
|  | dcgonzalez@cl.cl                                       |                                                                             |

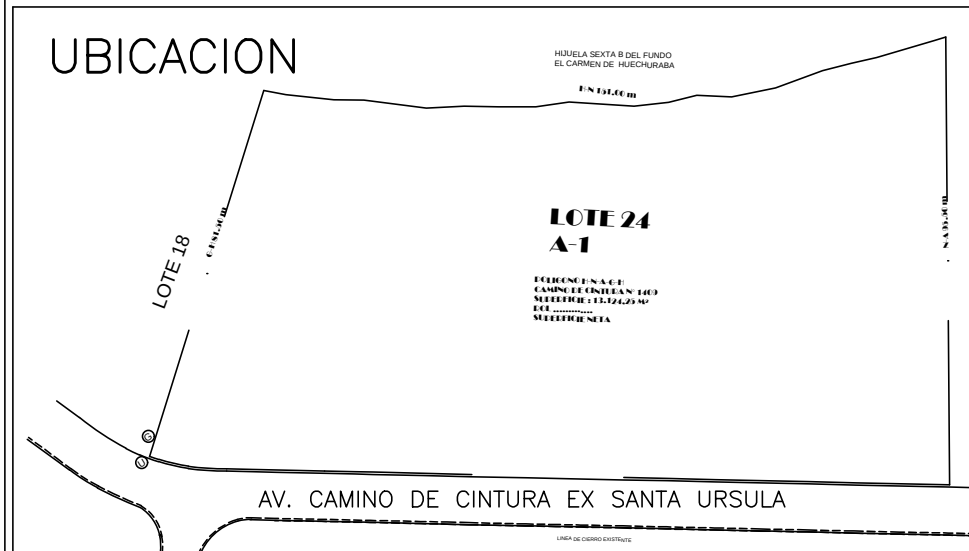

INSCRIPCION N° \_\_\_\_\_  
FECHA : \_\_\_\_\_

PROYECTO DE INSTALACION ELECTRICA  
DE ALUMBRADO, FUERZA Y COMP.  
"VISTA HUECHURABA"

|                                                                      |                                                                                         |
|----------------------------------------------------------------------|-----------------------------------------------------------------------------------------|
| CALLE CAMINO DE CINTURA<br># 1409-LOTEO 24A-1<br>COMUNA : HUECHURABA | LAMINA: 6 DE 17<br>FECHA: ENE.-2016<br>ESCALA: _____<br>PROY.: DGE.<br>DIBUJO: C. C. S. |
|----------------------------------------------------------------------|-----------------------------------------------------------------------------------------|

|   |   |
|---|---|
| ACEPTACION INTERESADO   | PROYECTISTA   |
| PROPIETARIO<br>SOCIEDAD INMOBILIARIA<br>SAN FRANCISCO LTDA.<br>RUT: 88.983.400-6<br>R.L.: FRANCISCO LORCA M.<br>RUT: 6.639.227-9 | DIDIER GONZALEZ E.<br>INGENIERO EJECUCION EN ELECTRICIDAD<br>DOMICILIO: BLANCO ENCAUSA # 1723 DEPTO. 2208<br>SANTIAGO<br>FONO CEL: 92924369 |