



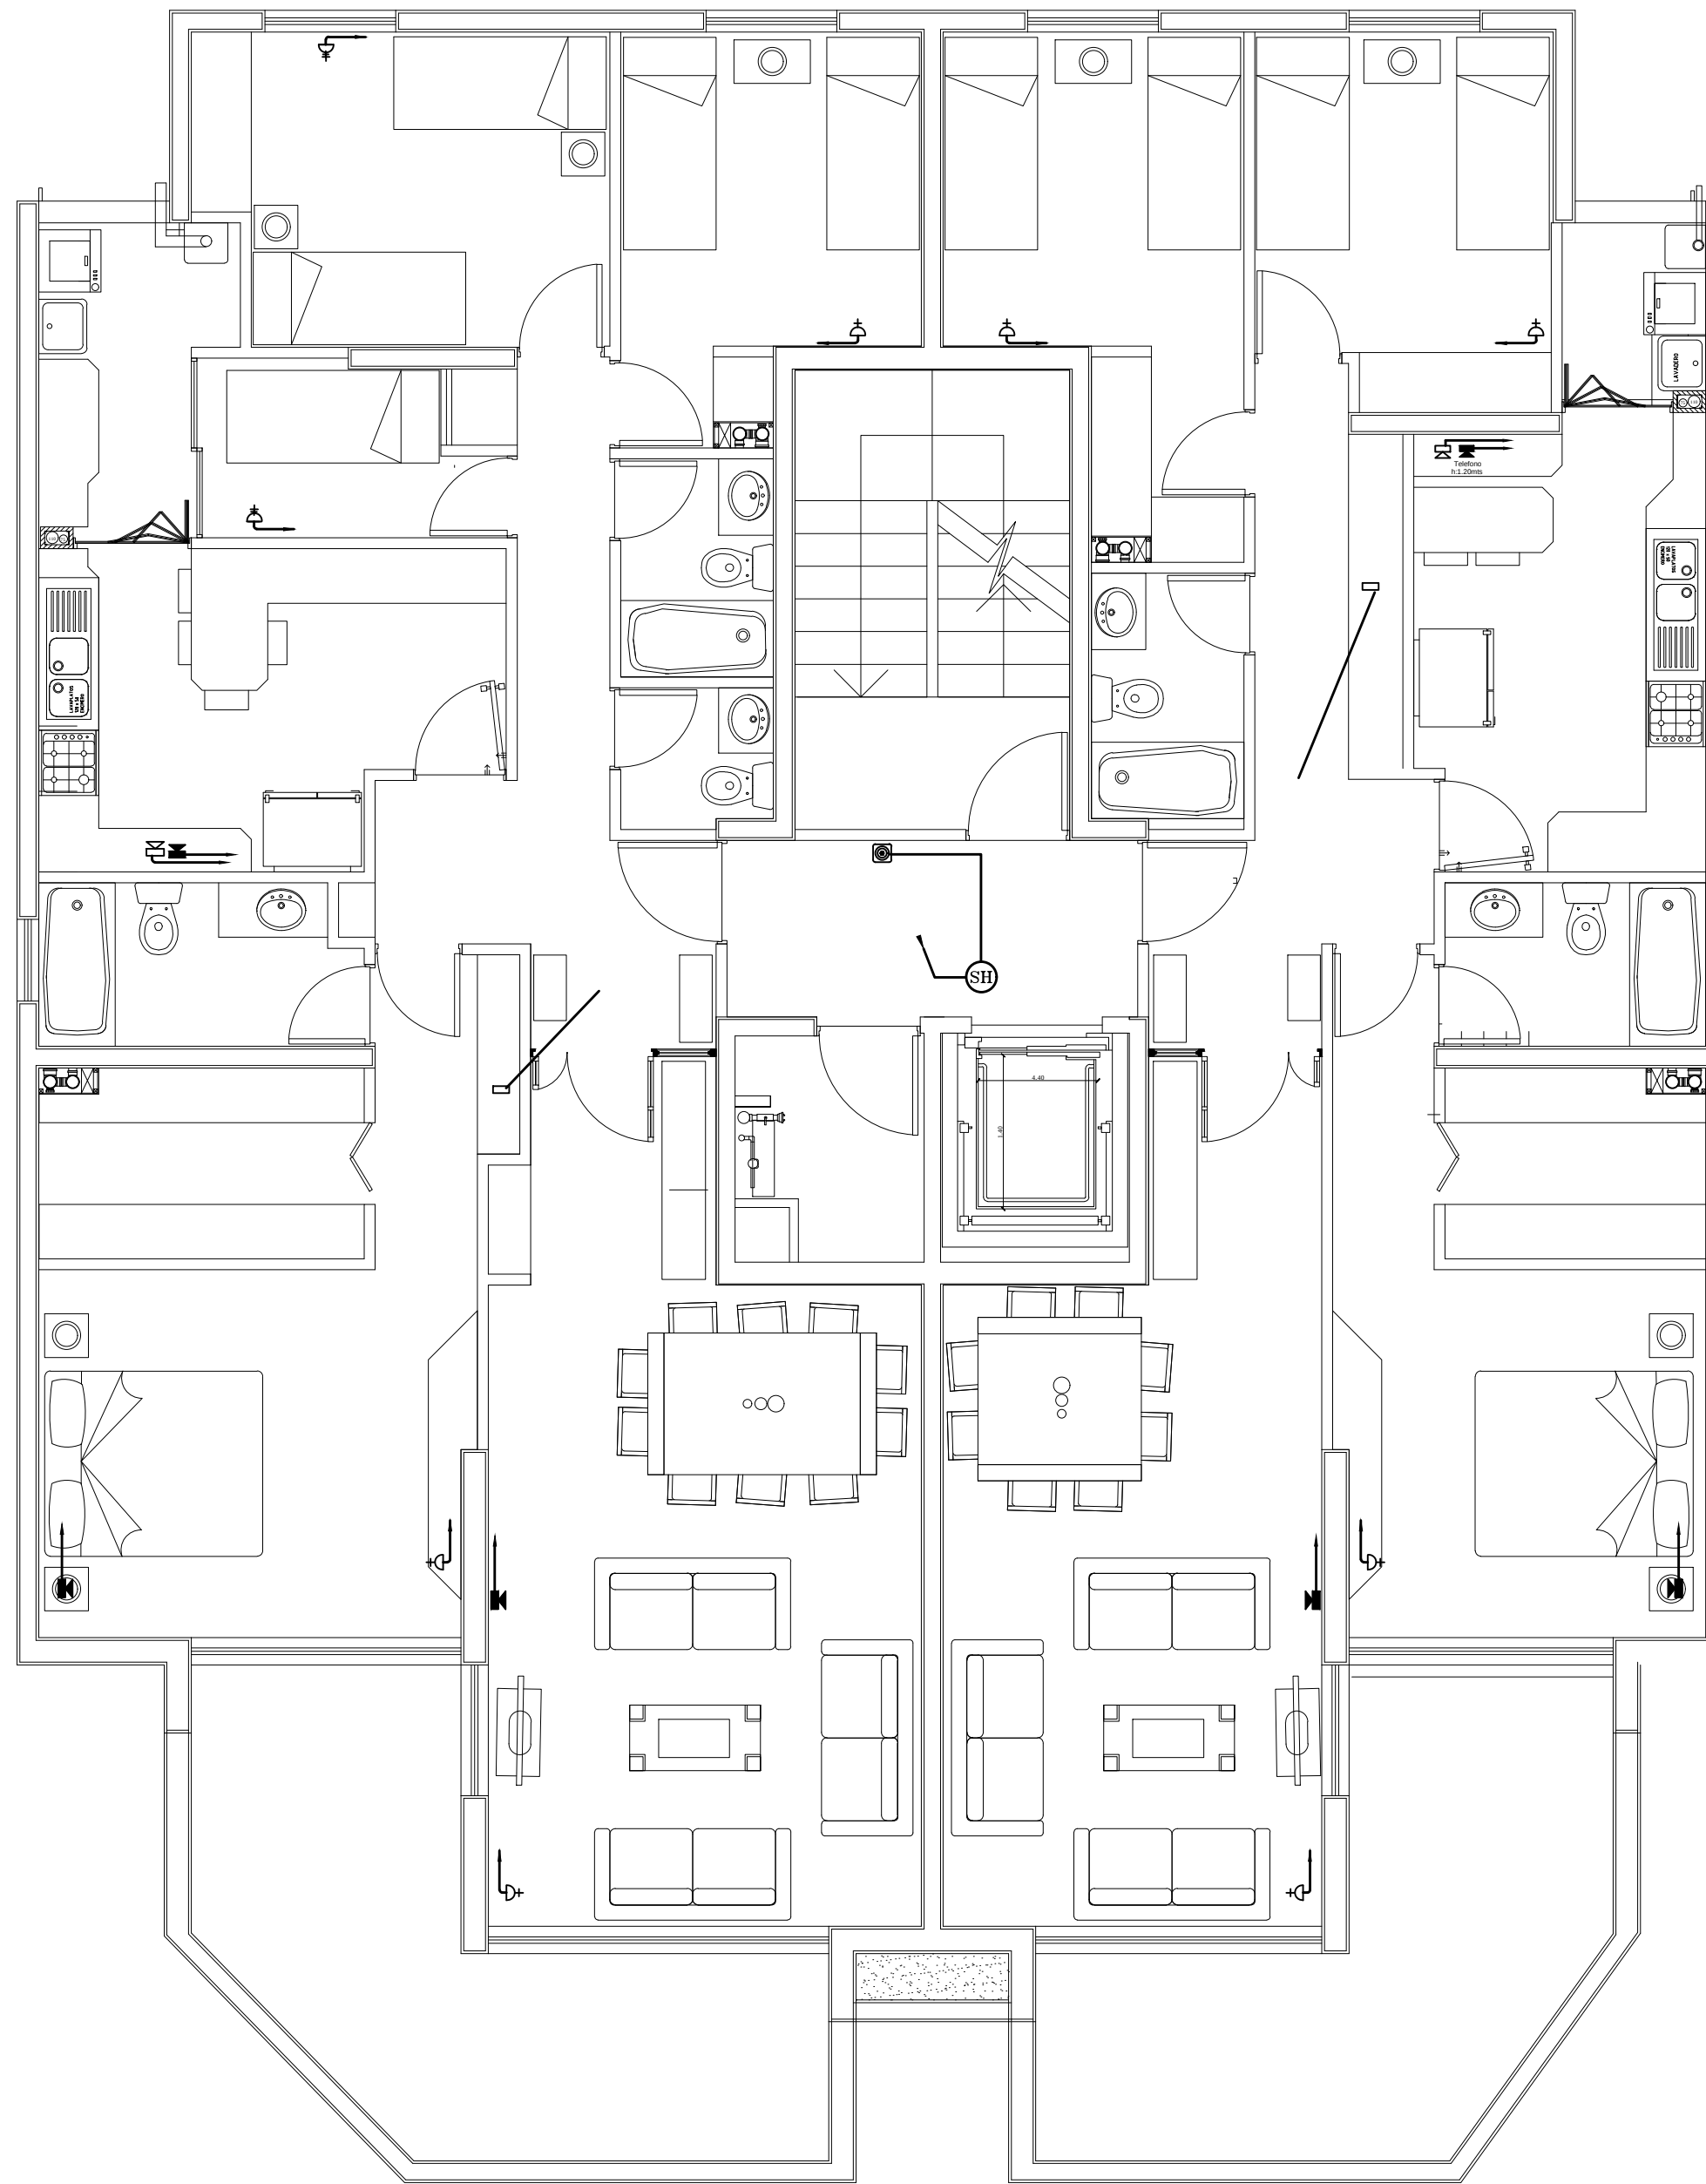

PLANTA 1° a 7° PISO A,E
CORRIENTES DEBILES Escala: 1:50

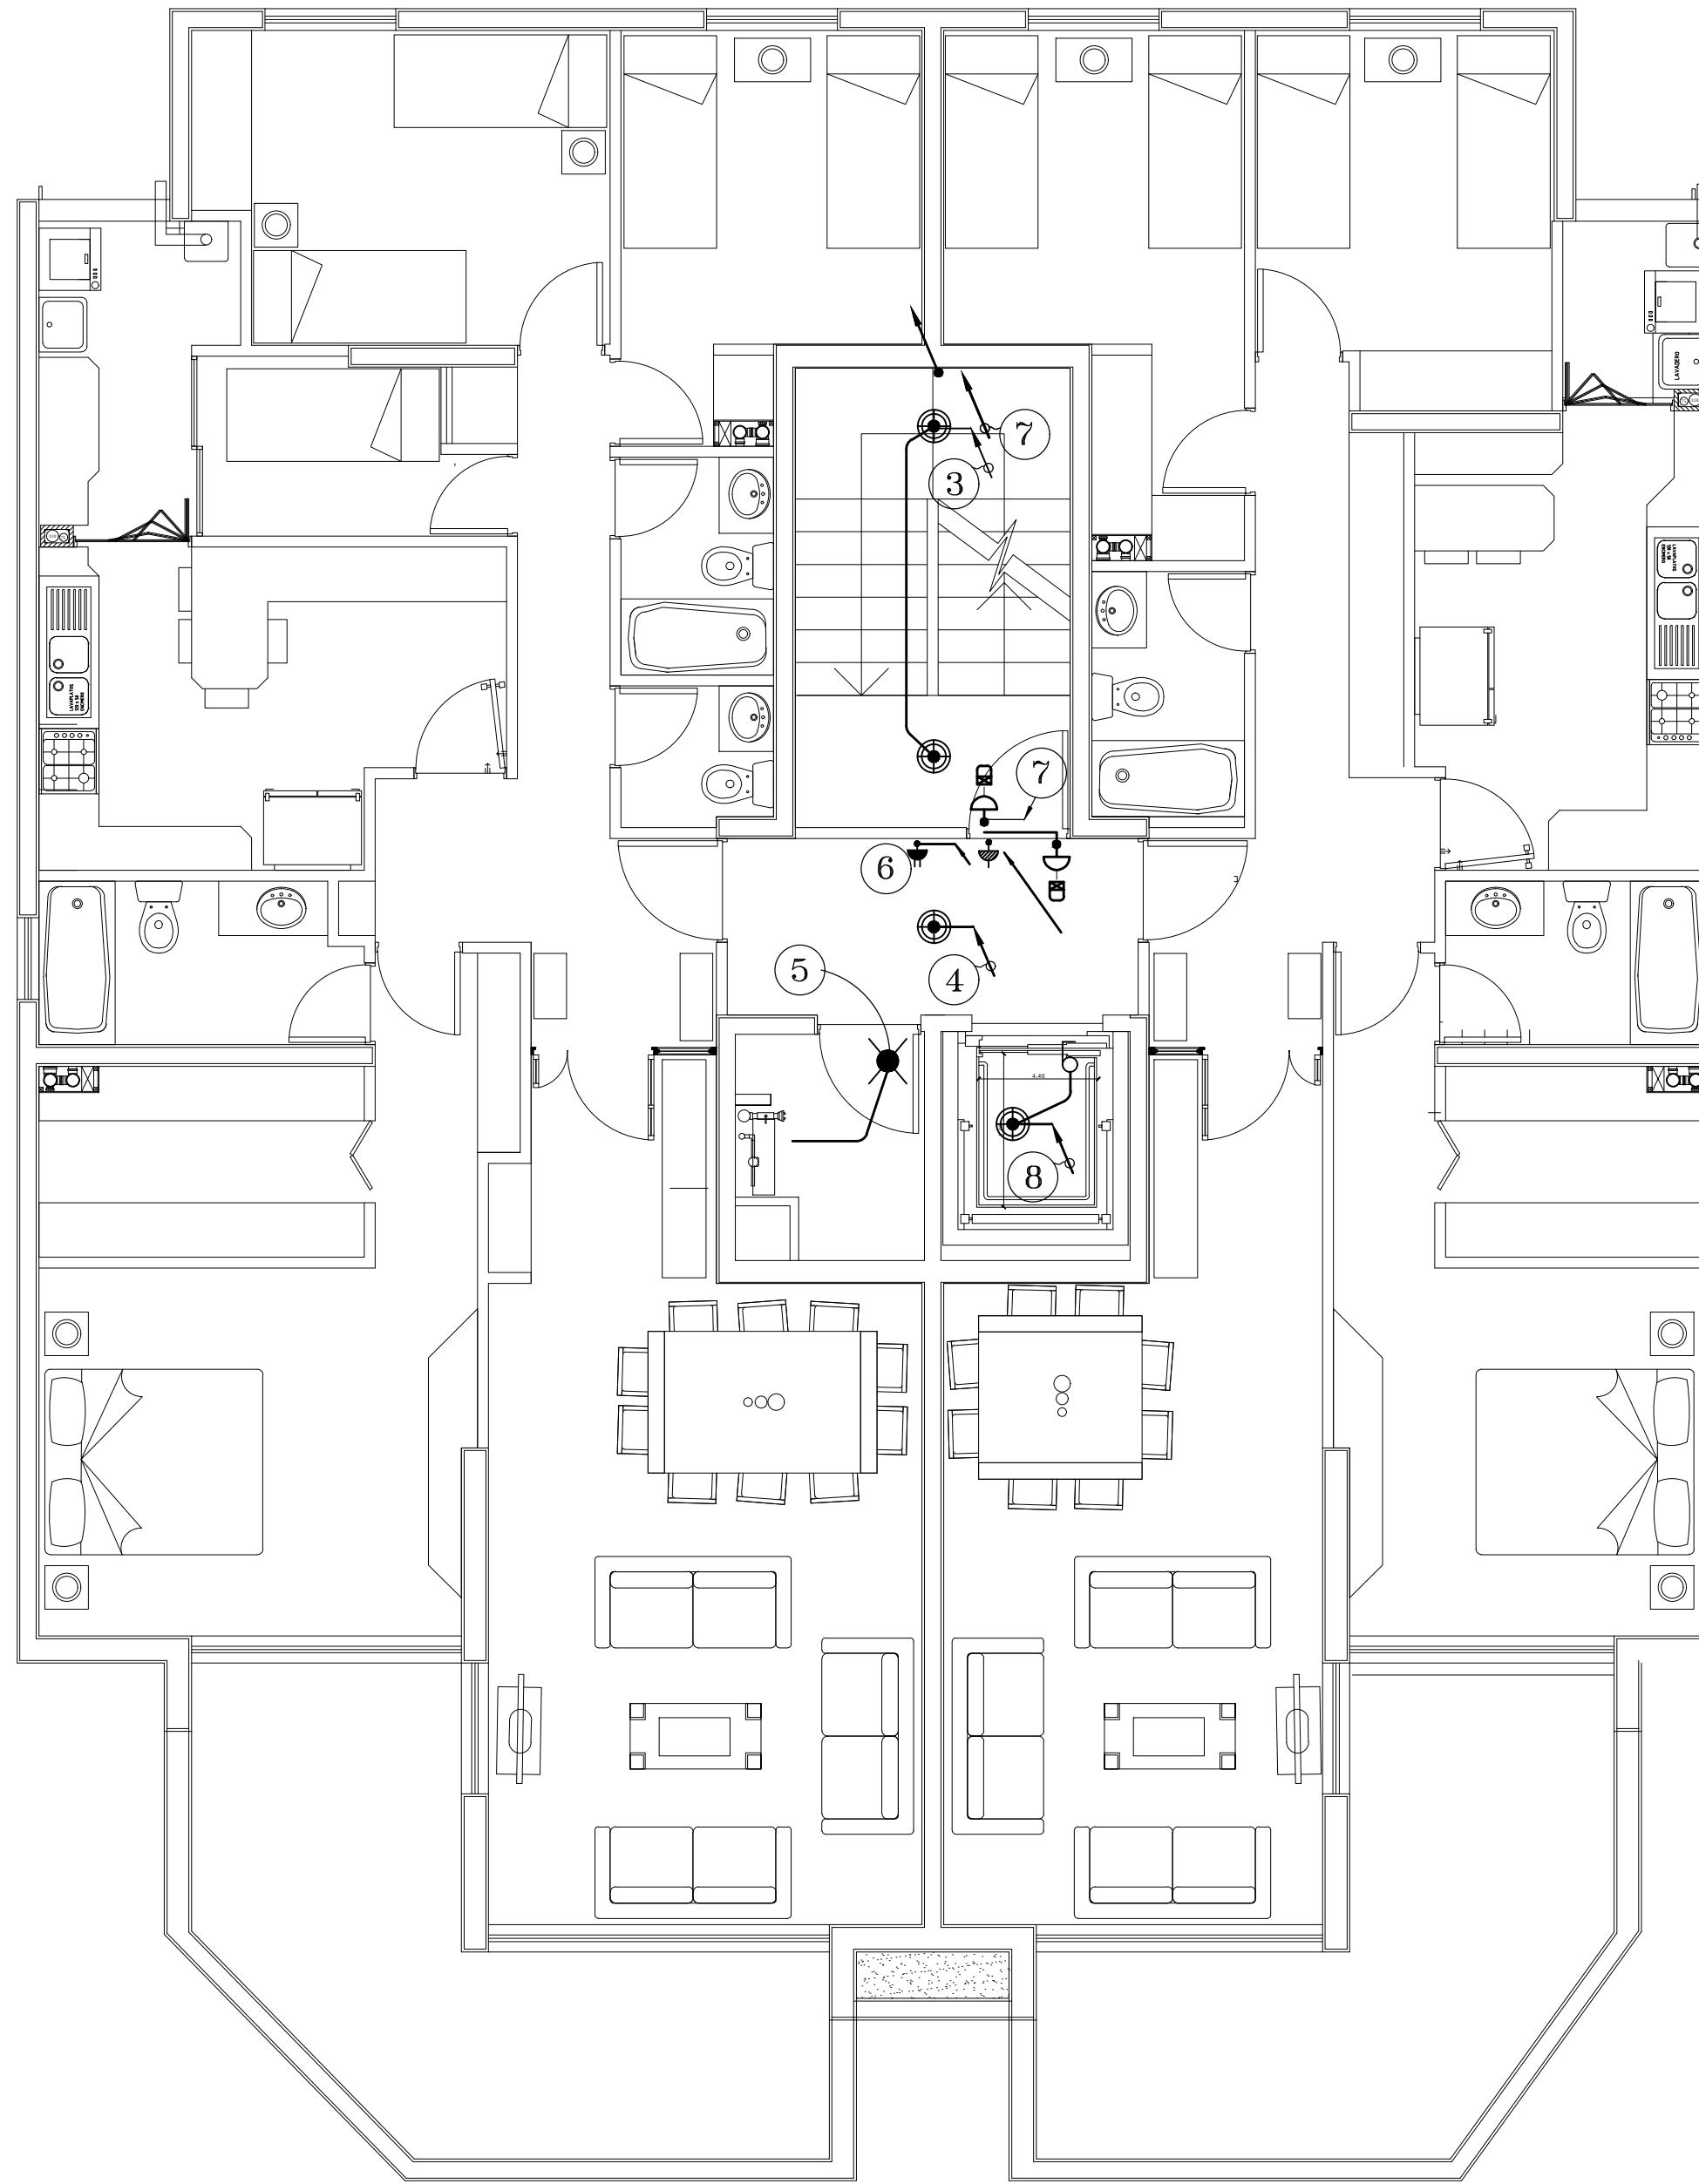


PLANTA 7° PISO A,E
SERV.COMUN Escala: 1:50

SIMBOLOGIA	
	FLUORESCENTE n x 40W
	FOCO 100W
	APLIQUE 100W
	2 INTERRUPTOR 9/24 + 9/12
	INTERRUPTOR 9/24 + 9/12
	INTERRUPTOR 9/24
	INTERRUPTOR 9/32
	INTERRUPTOR 9/15
	INTERRUPTOR 9/12
	EXTRACTOR
	ENCHUFE TRIPLE 10(A)
	ENCHUFE DOBLE 10(A)
	ENCHUFE SIMPLE 10(A)
	ENCHUFE SIMPLE 16(A)
	PULSADOR
	EXTRACTOR
	SENSOR DE HUMO

CONTENIDO: PLANTA CORRIENTES DEBILES
PLANTA SERVICIO COMUN

CONSTRUCTORA **PROYECTISTA**
FRANCISCO LORCA DIDIER GONZALEZ E.
INGENIERO ELECTRICICO
LIC. SEC. CLASE "A" N° 11.619.026-5

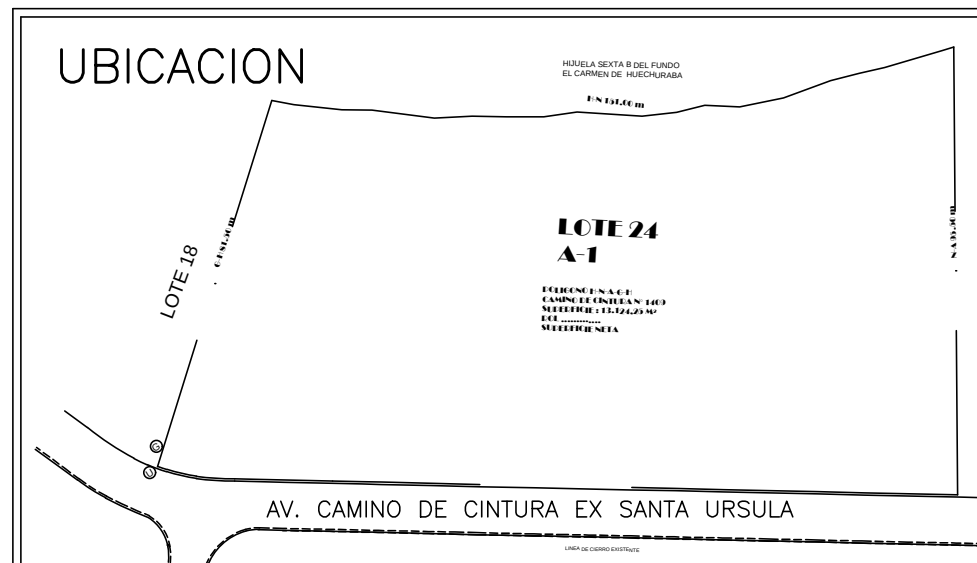

INSCRIPCION N° _____
FECHA : _____

PROYECTO DE INSTALACION ELECTRICA
DE ALUMBRADO, FUERZA Y COMP.
"VISTA HUECHURABA"

CALLE CAMINO DE CINTURA
1409-LOTEO 24A-1
COMUNA : HUECHURABA

LAMINA: 7 DE 17
FECHA: ENE-2016
ESCALA: PROY.: DGE.
DIBUJO: C. C. S.

ACEPTACION INTERESADO

PROYECTISTA

PROPIETARIO
SOCIEDAD INMOBILIARIA
SAN FRANCISCO LTDA.
RUT: 88.983.400-6
R.L.: FRANCISCO LORCA M.
RUT: 6.639.227-9

DIDIER GONZALEZ E.
INGENIERO EJECUCION EN ELECTRICIDAD
DOMICILIO: BLANCO ENCAJADA # 1723 DEPIUZZO
SANTIAGO FONDO CEL: 92924369