



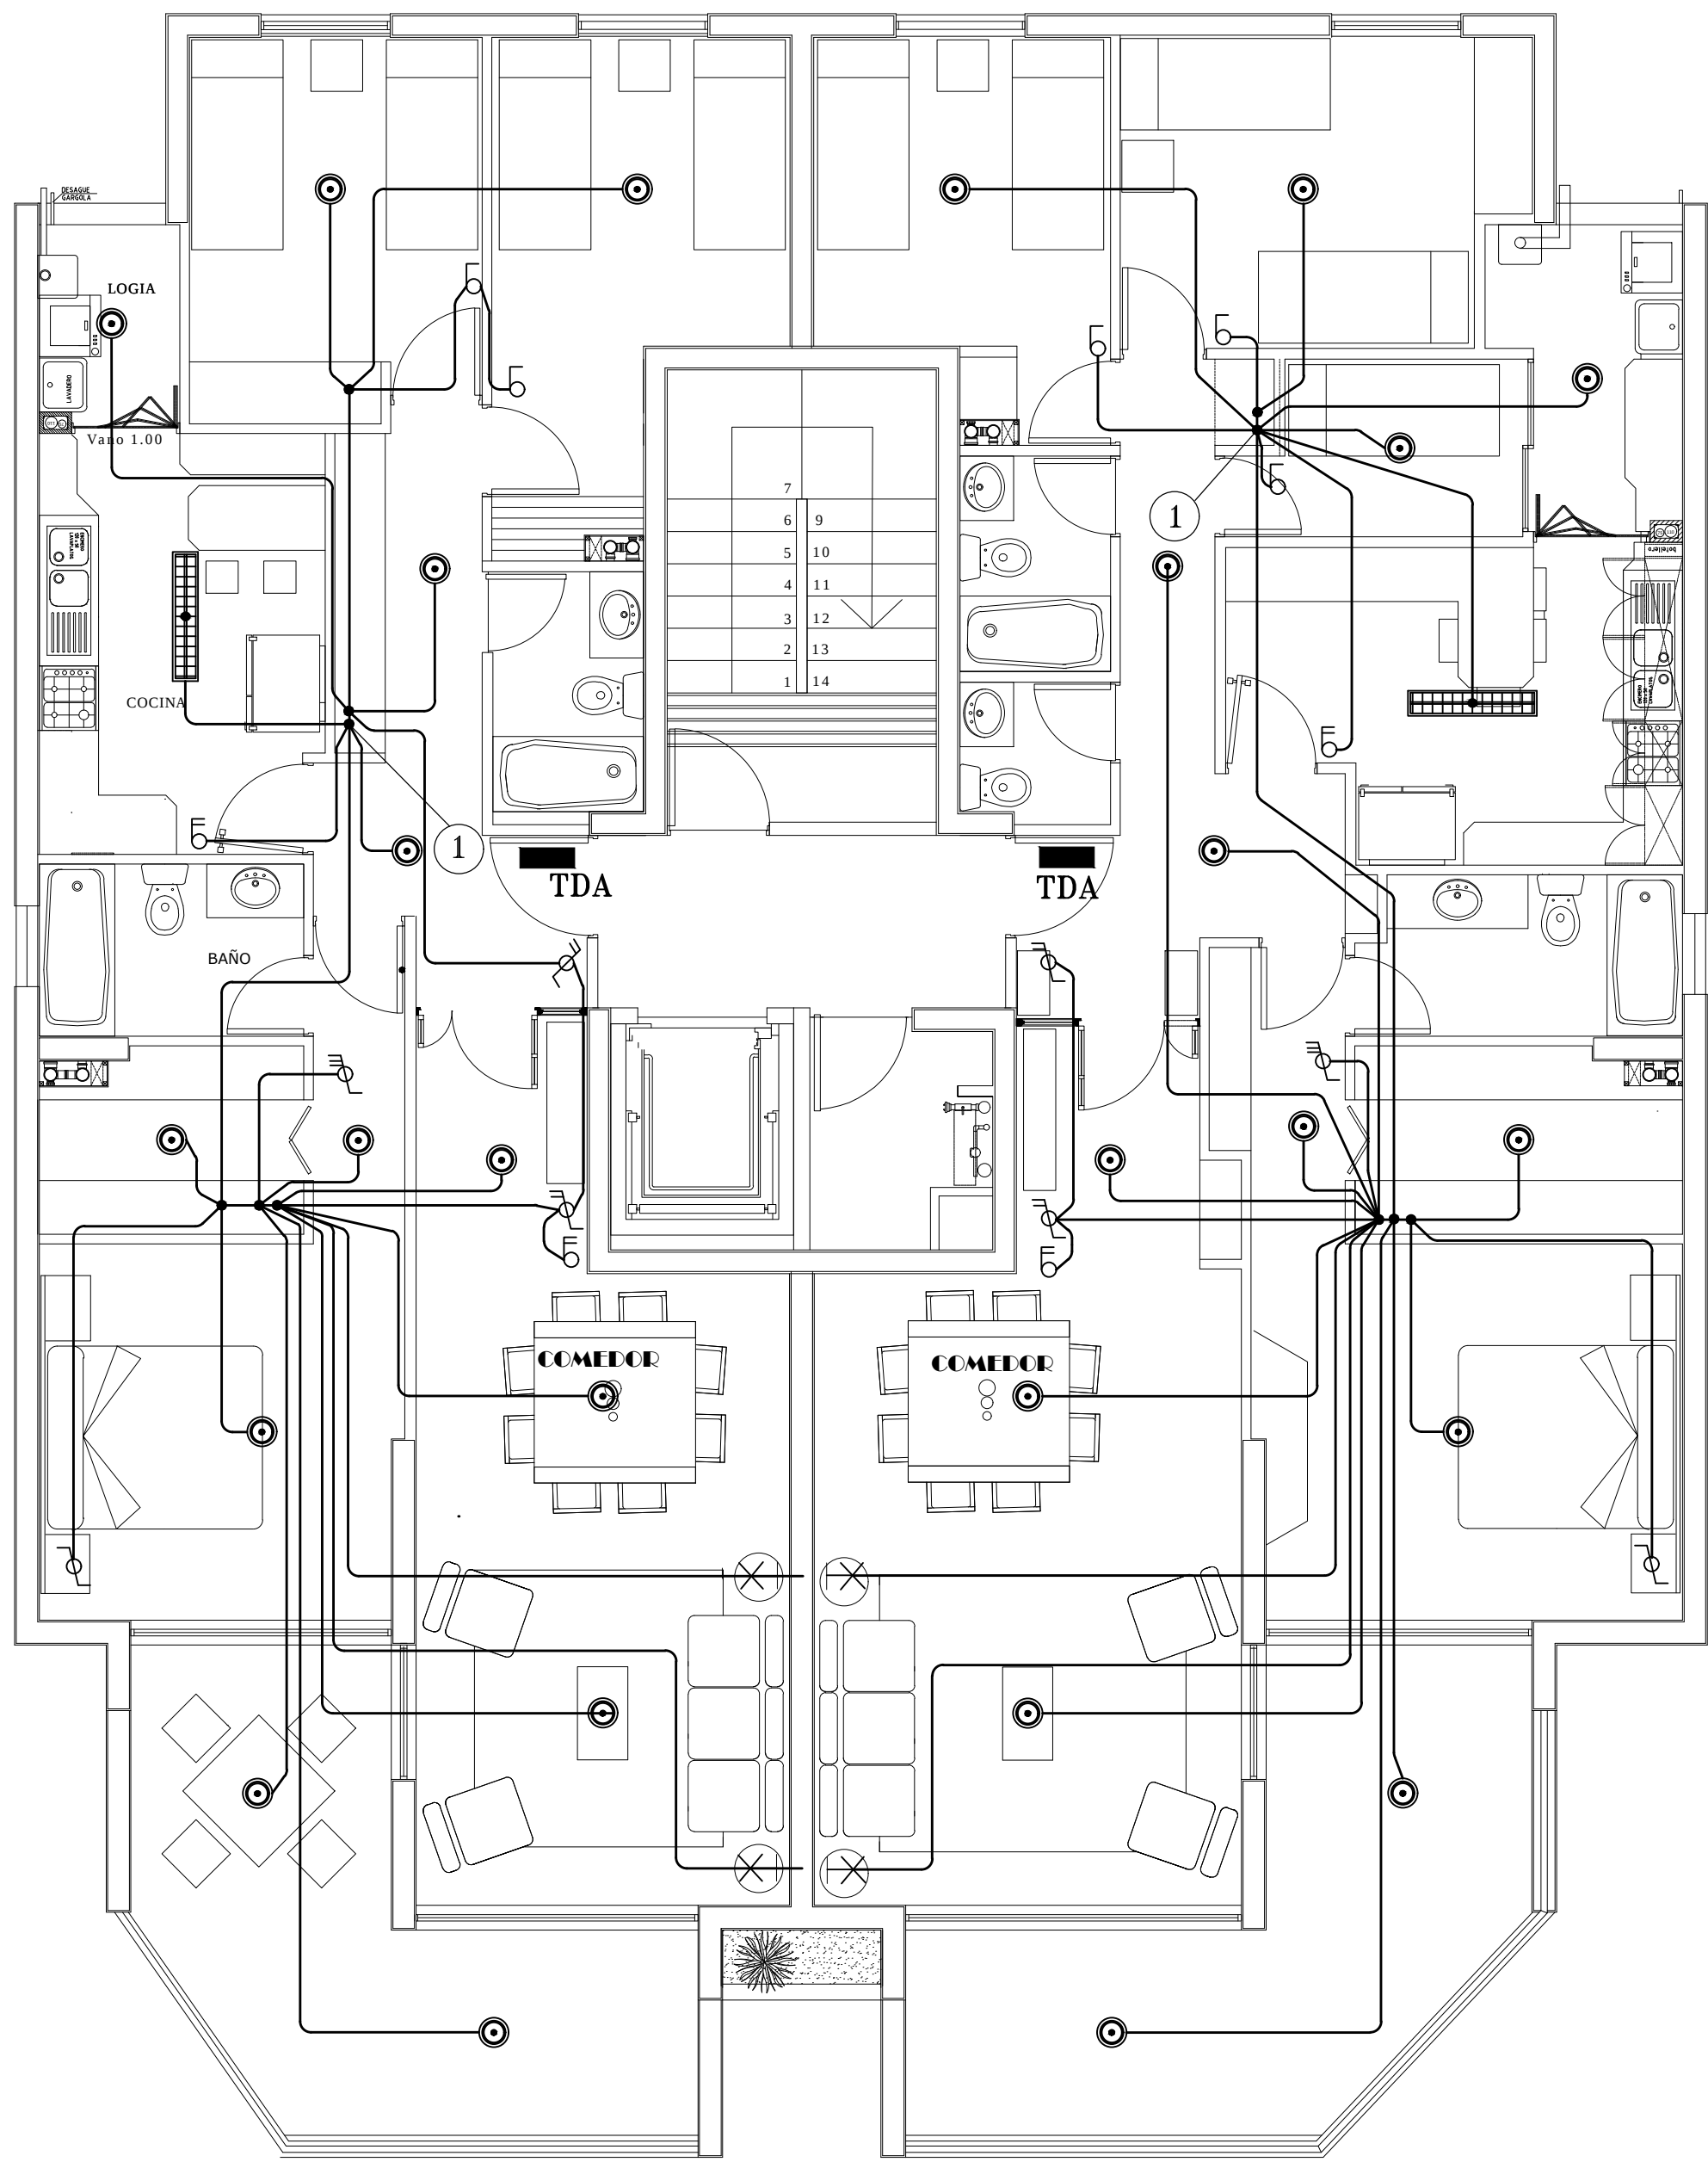

PLANTA 1° a 7° PISO D,H

ILUMINACION

Escala: 1:50

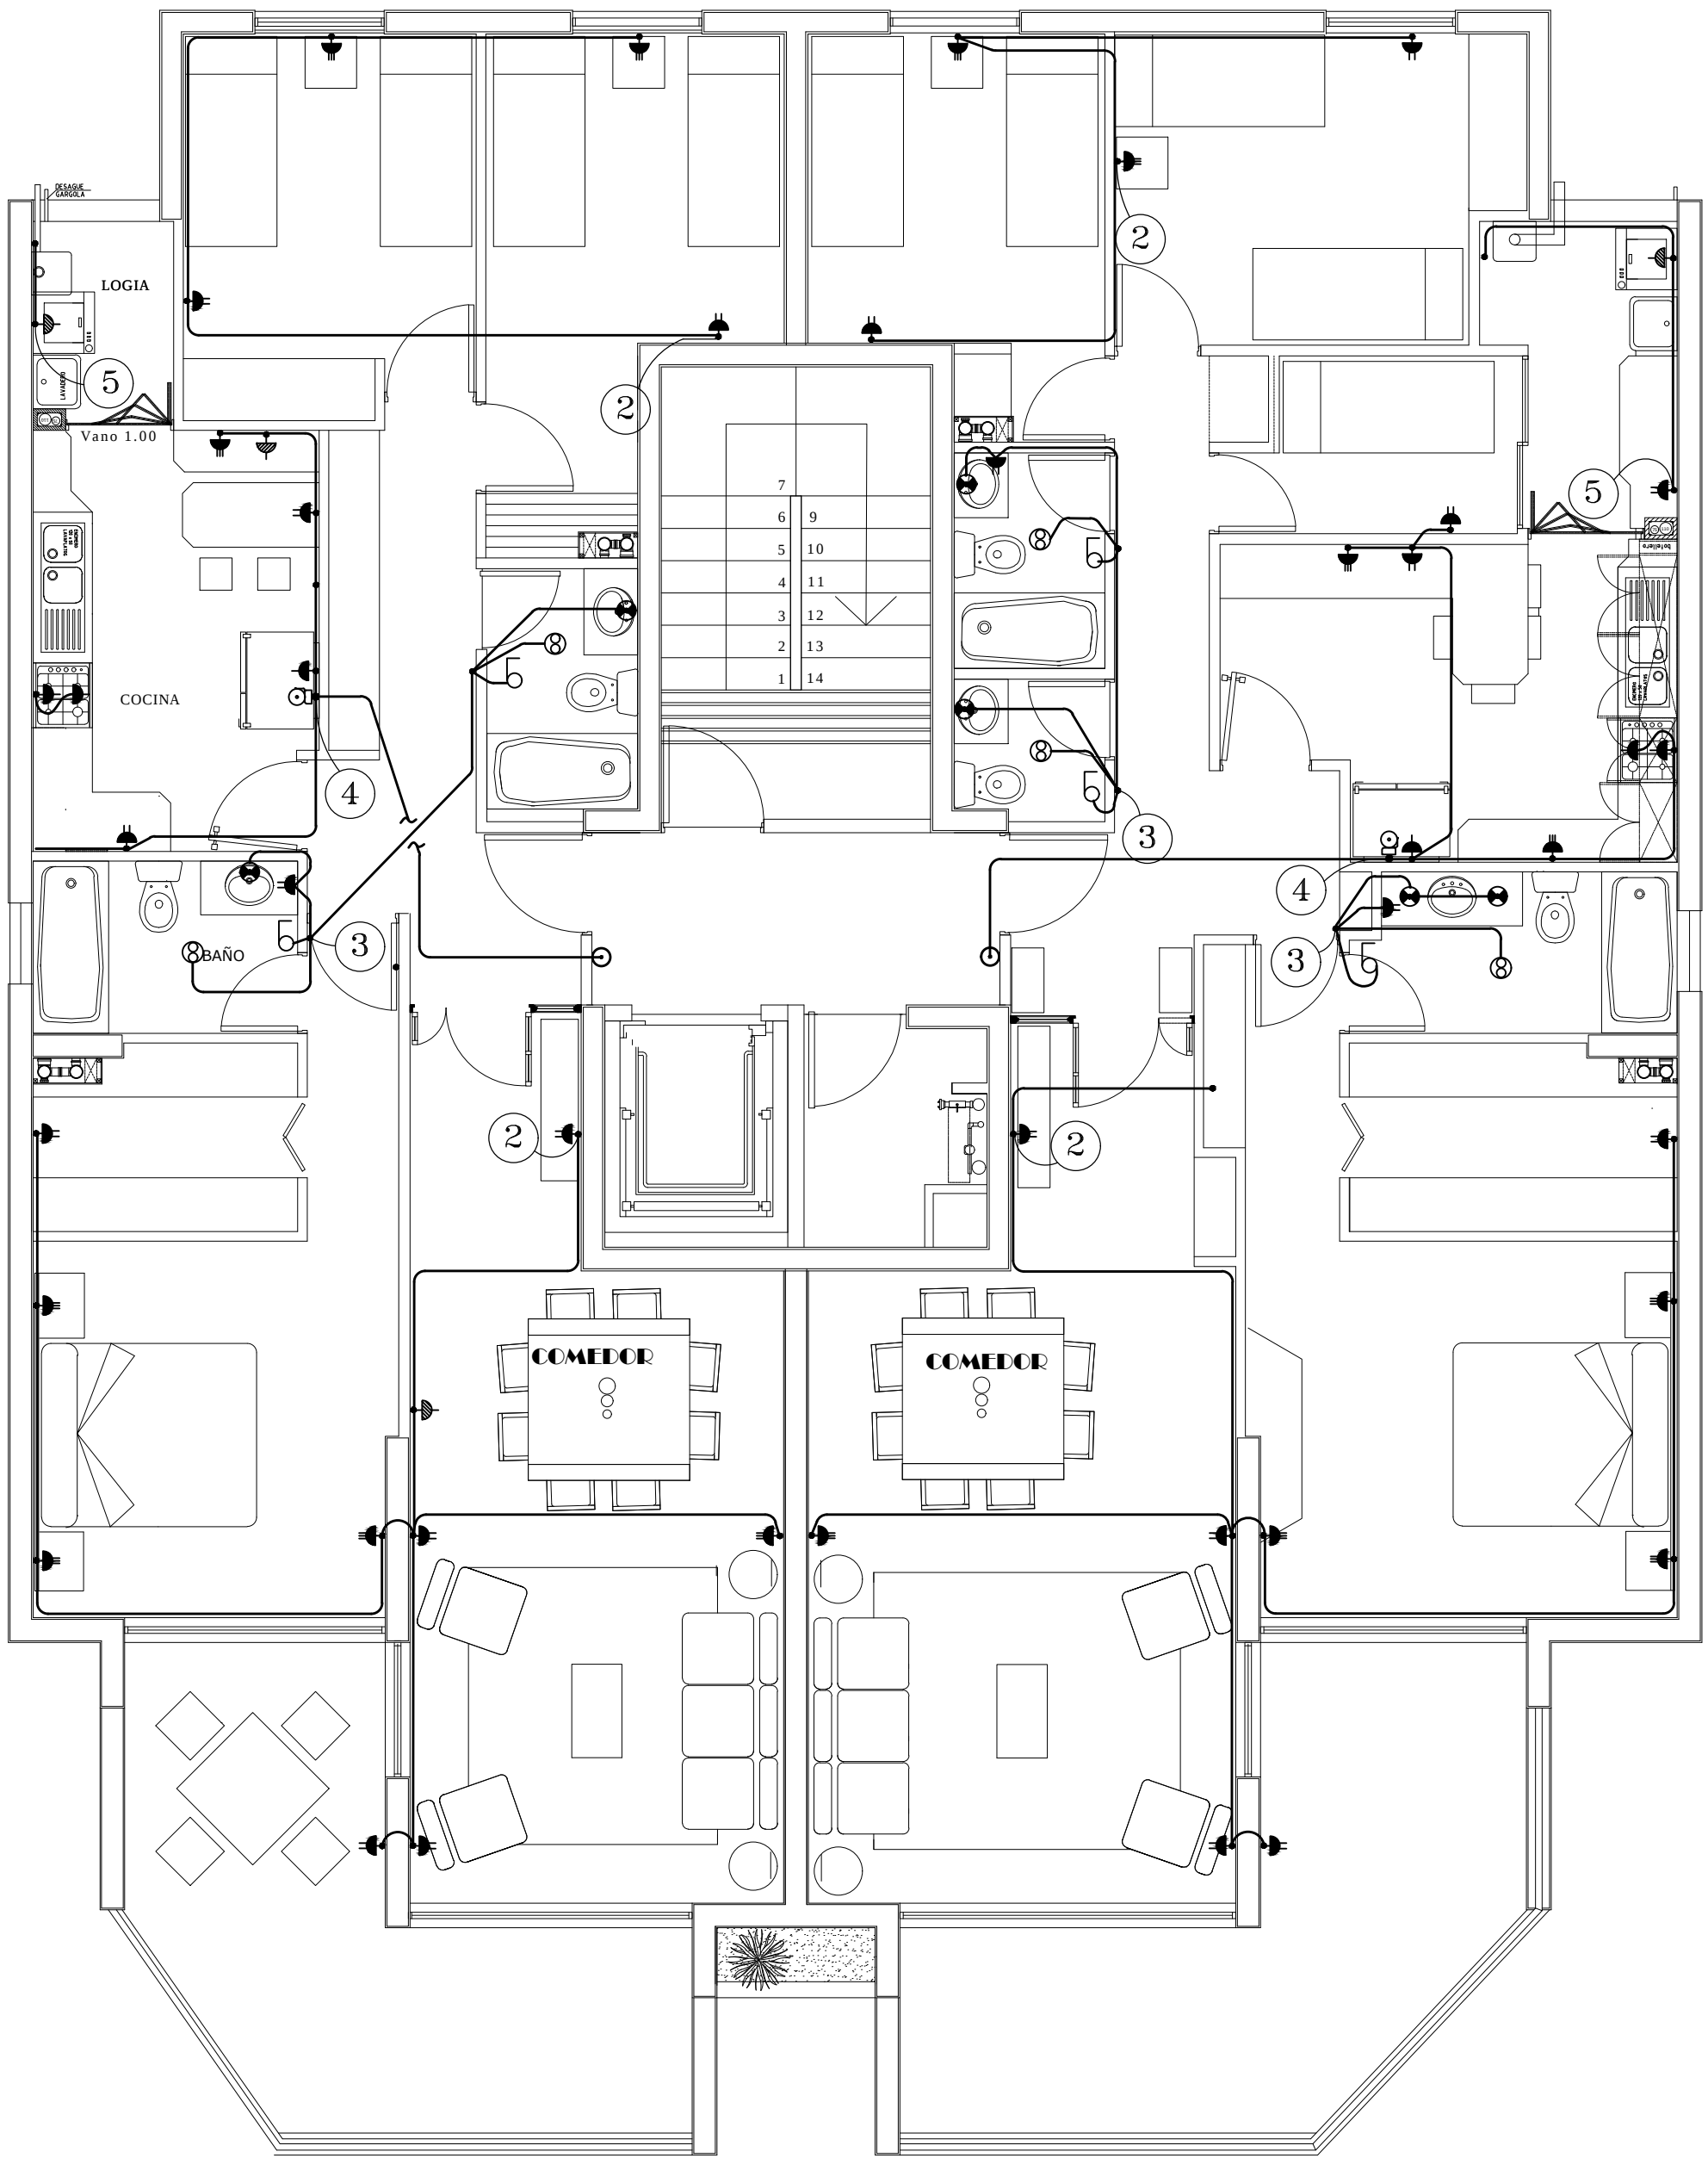

PLANTA 1° a 7° PISO D,H


ENCHUFES

Escala: 1:50

SIMBOLOGIA	
	FLUORESCENTE n x 40W
	FOCO 100W
	APLIQUE 100W
	2 INTERRUPTOR 9/24 + 9/12
	INTERRUPTOR 9/24 + 9/12
	INTERRUPTOR 9/24
	INTERRUPTOR 9/32
	INTERRUPTOR 9/15
	INTERRUPTOR 9/12
	EXTRACTOR
	ENCHUFE TRIPLE 10(A)
	ENCHUFE DOBLE 10(A)
	ENCHUFE SIMPLE 10(A)
	ENCHUFE SIMPLE 16(A)
	PULSADOR
	EXTRACTOR
	SENSOR DE HUMO

CONTENIDO:	PLANTA ILUMINACION PLANTA ENCHUFES
------------	---------------------------------------

	CONSTRUCTORA FRANCISCO LORCA dgonzalez@cfl.cl	PROYECTISTA DIDIER GONZALEZ E. INGENIERO ELECTRICO LIC. SEC. CLASE "A" N° 11.619.026-5

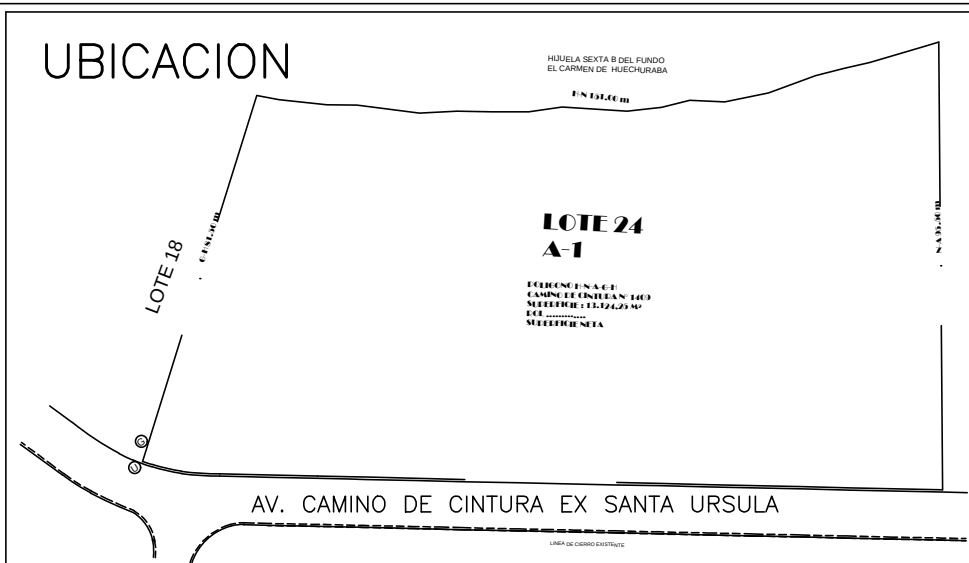

INSCRIPCION N° _____
FECHA : _____

PROYECTO DE INSTALACION ELECTRICA
DE ALUMBRADO, FUERZA Y COMP.
"VISTA HUECHURABA"

CALLE CAMINO DE CINTURA # 1409-LOTEO 24A-1 COMUNA : HUECHURABA	LAMINA: 8 DE 17 FECHA: NOV.-2015 ESCALA: _____ PROY.: DGE. DIBUJO: C. C. S.
ACEPTACION INTERESADO	PROYECTISTA
PROPIETARIO SOCIEDAD INMOBILIARIA SAN FRANCISCO LTDA. RUT: 88.983.400-6 RL: FRANCISCO LORCA M. SANTIAGO FONO: 6.639.227-9	DIDIER GONZALEZ E. INGENIERO EJECUCION EN ELECTRICIDAD DOMICILIO: BLANCO ENCAJADA # 1723 DEPIUZZO SANTIAGO FONO: 92924369