



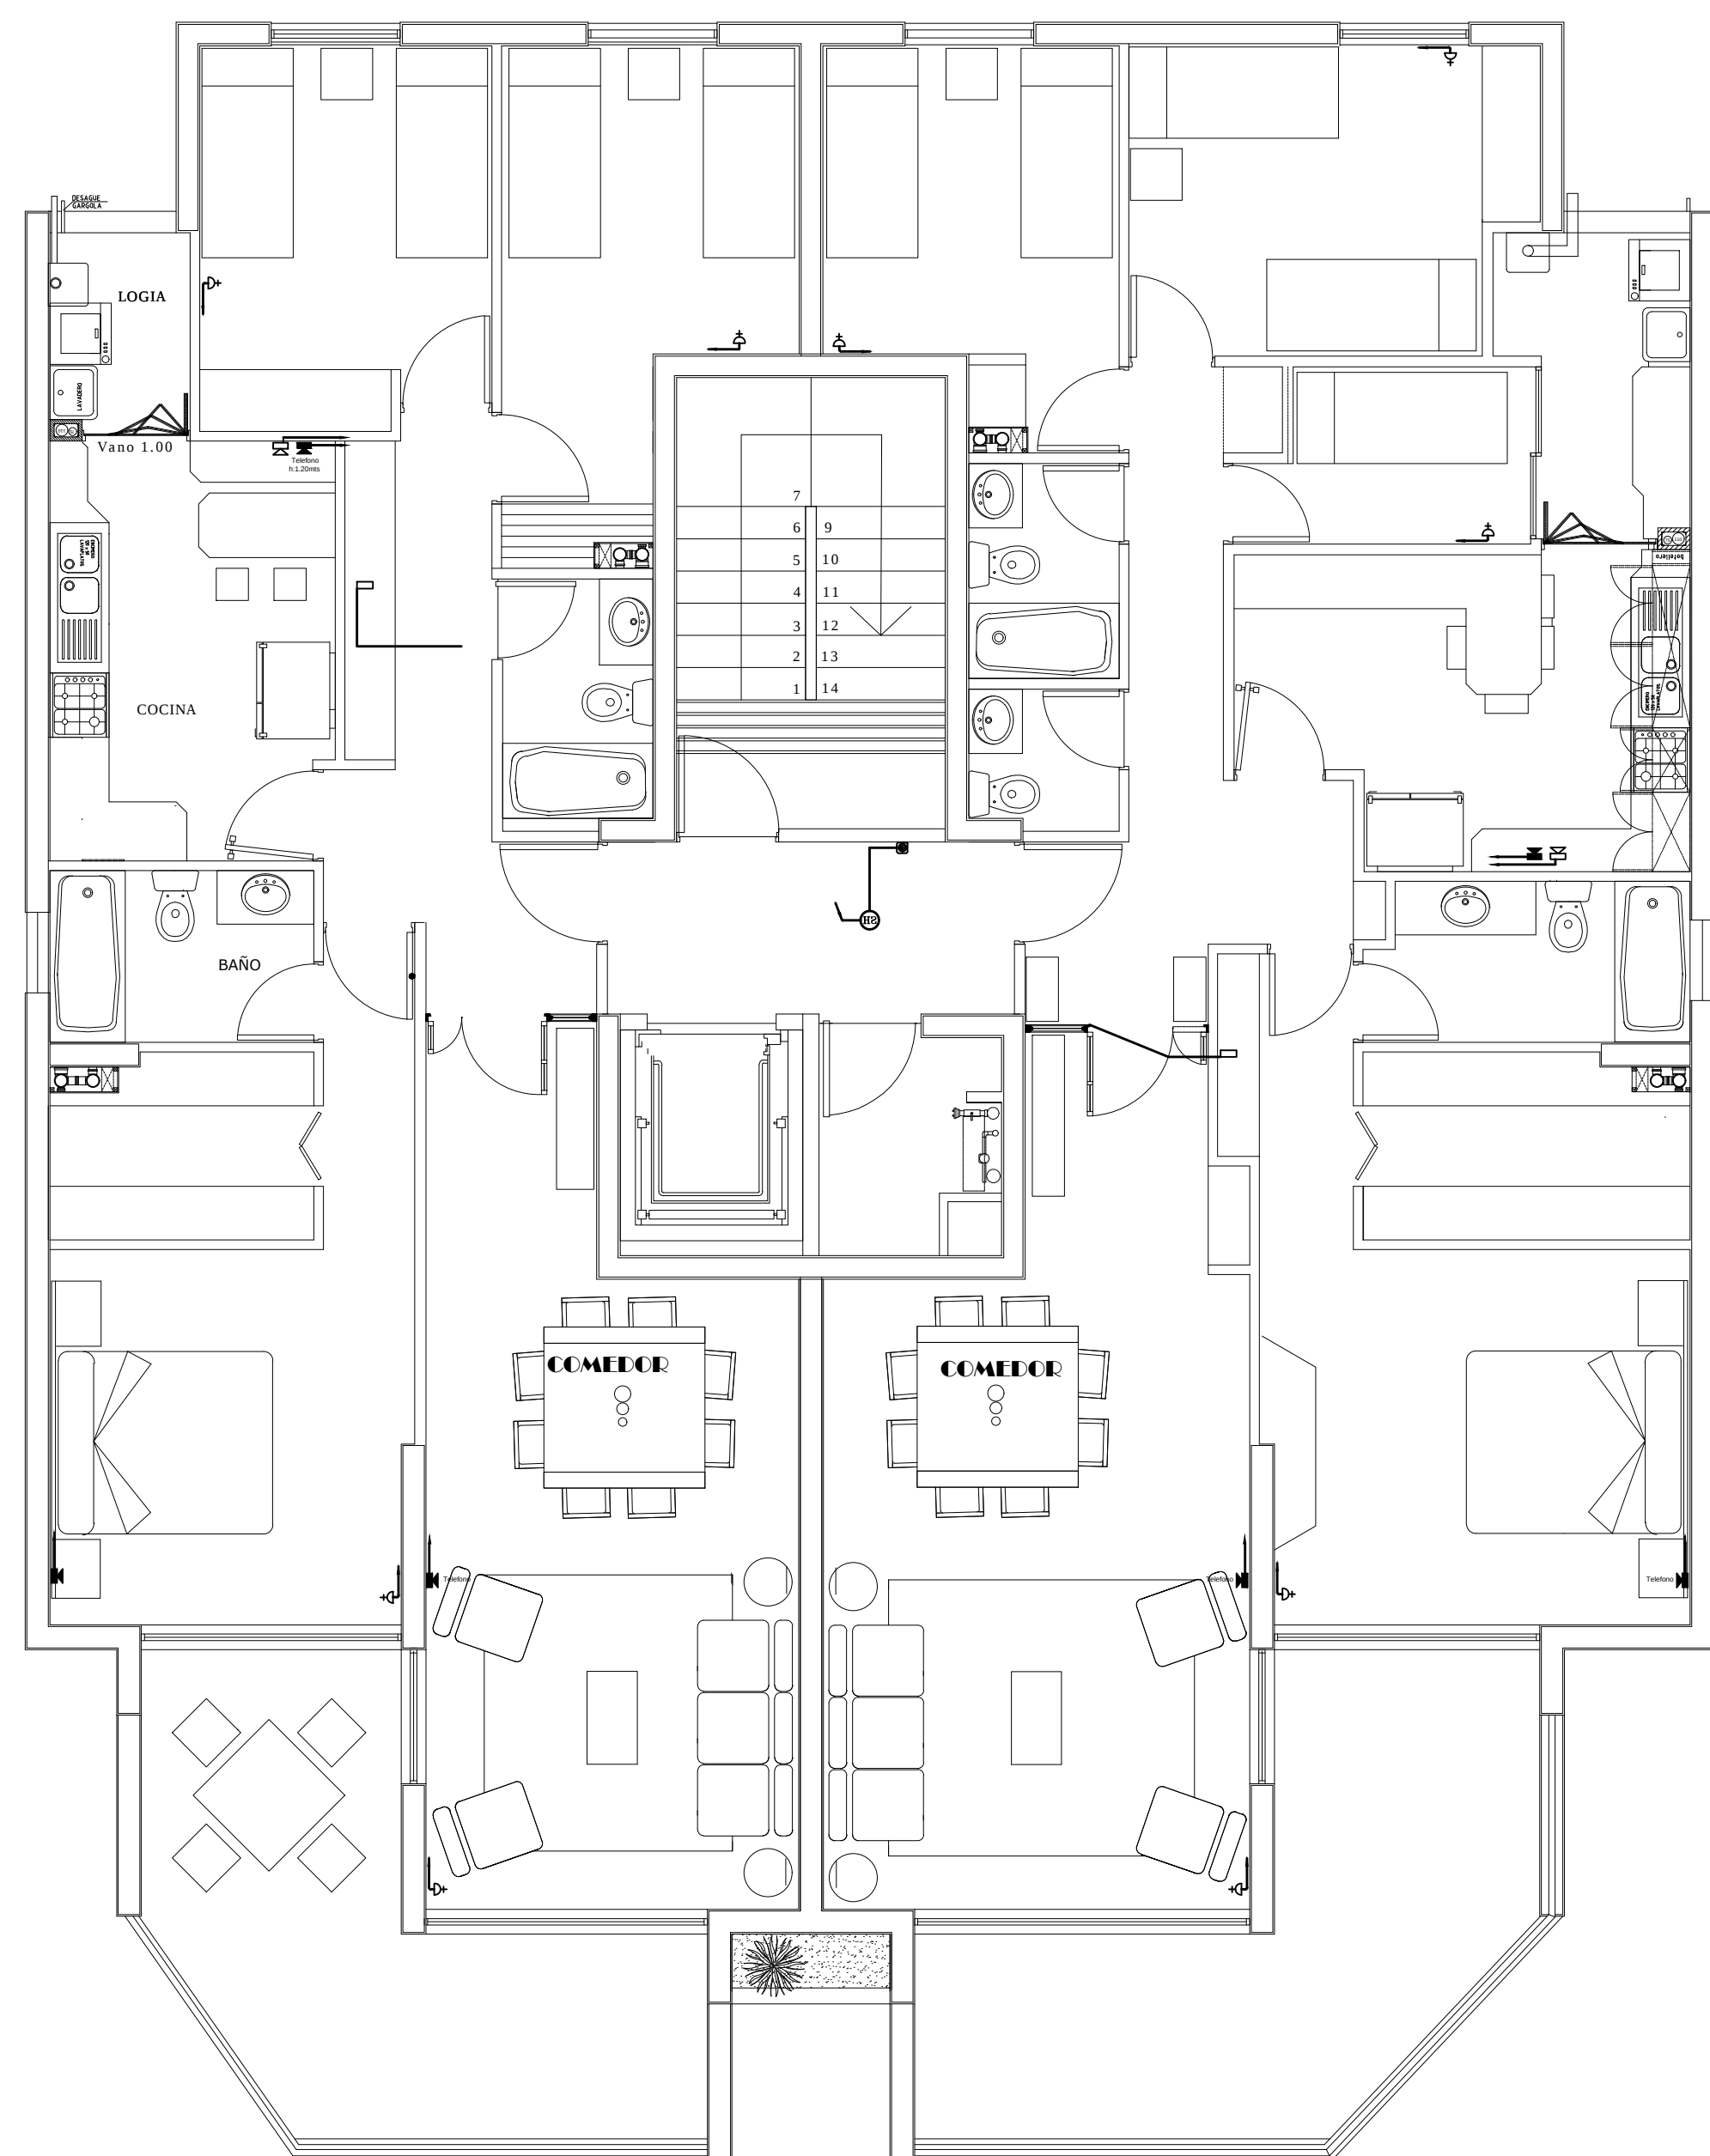

PLANTA 1° a 7° PISO D,H

CORRIENTES DEBILES

Escala: 1:50

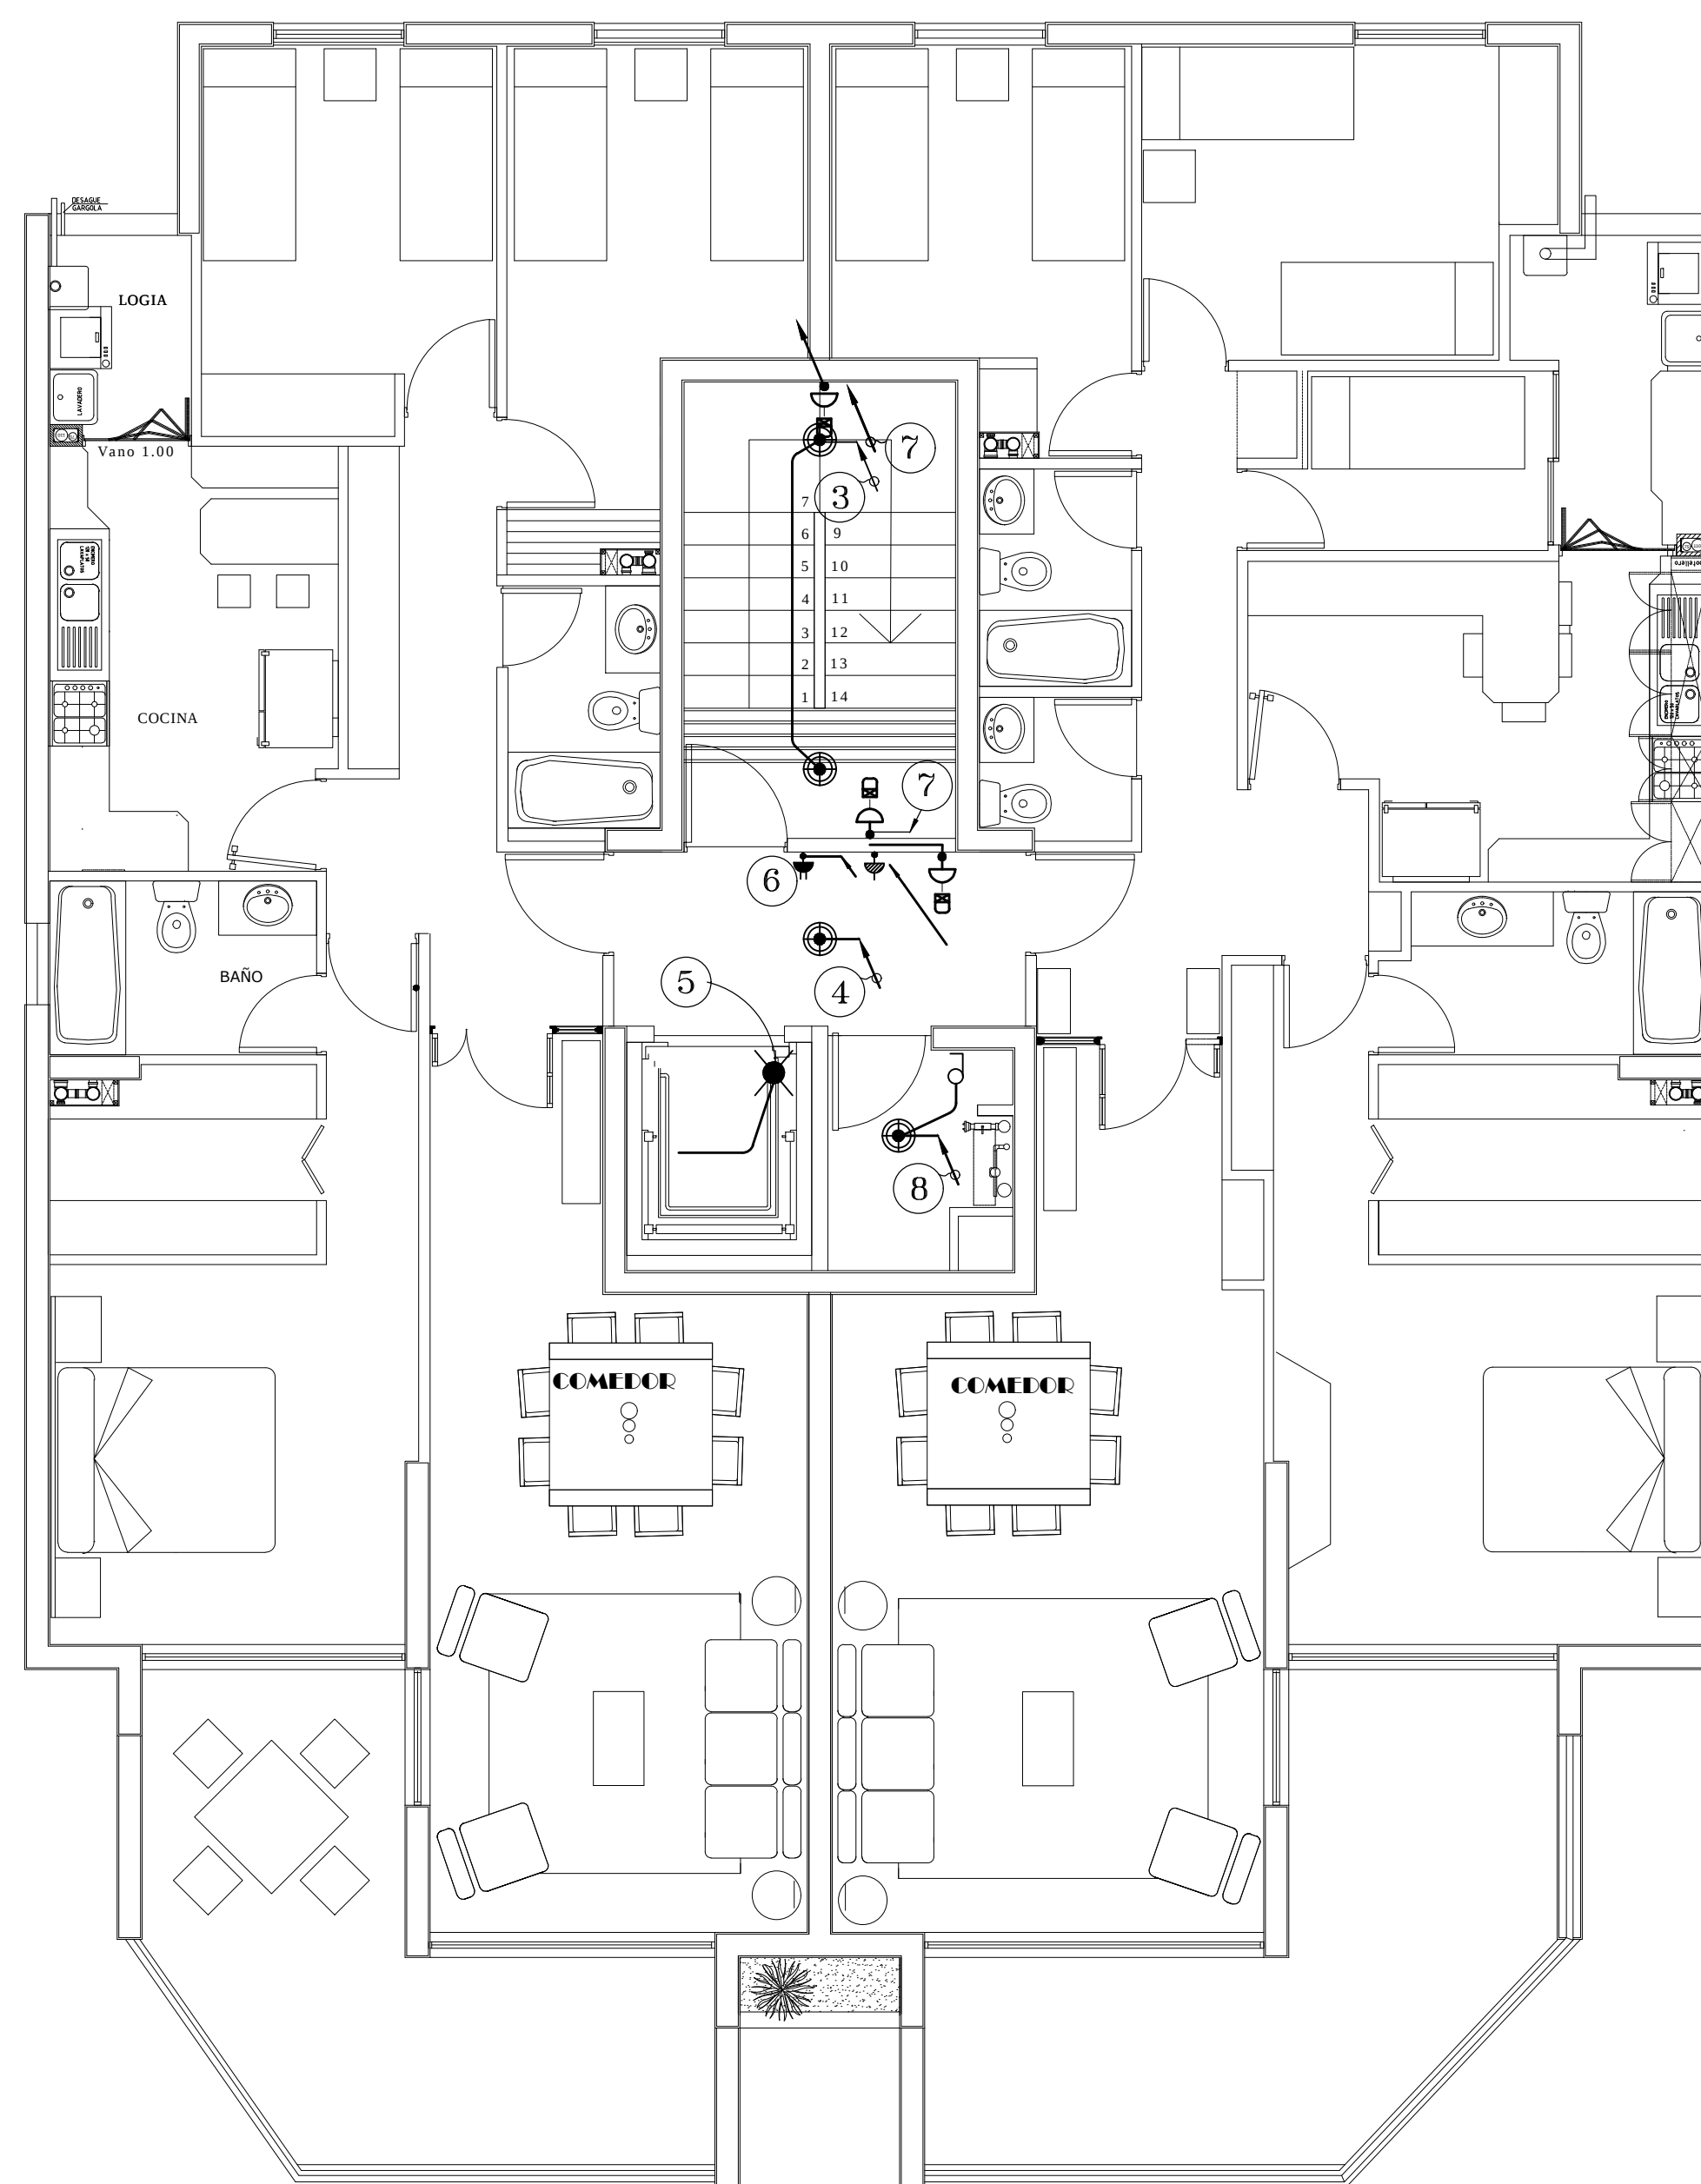

PLANTA 1° a 7° PISO D,H

SERV.COMUN


Escala: 1:50

SIMBOLOGIA

- FLUORESCENTE n x 40W
- FOCO 100W
- APLIQUE 100W
- 2 INTERRUPTOR 9/24 + 9/12
- INTERRUPTOR 9/24 + 9/12
- INTERRUPTOR 9/24
- INTERRUPTOR 9/32
- INTERRUPTOR 9/15
- INTERRUPTOR 9/12
- EXTRACTOR
- ENCHUFE TRIPLE 10(A)
- ENCHUFE DOBLE 10(A)
- ENCHUFE SIMPLE 10(A)
- ENCHUFE SIMPLE 16(A)
- PULSADOR
- EXTRACTOR
- SENSOR DE HUMO

CONTENIDO: PLANTA CORRIENTES DEBILES
PLANTA SERVICIO COMUN

CONSTRUCTORA DIDIER GONZALEZ E.
FRANCISCO LORCA INGENIERO ELECTRICO
LIC. SEC. CLASE "A" N° 11.619.026-5
PROYECTISTA

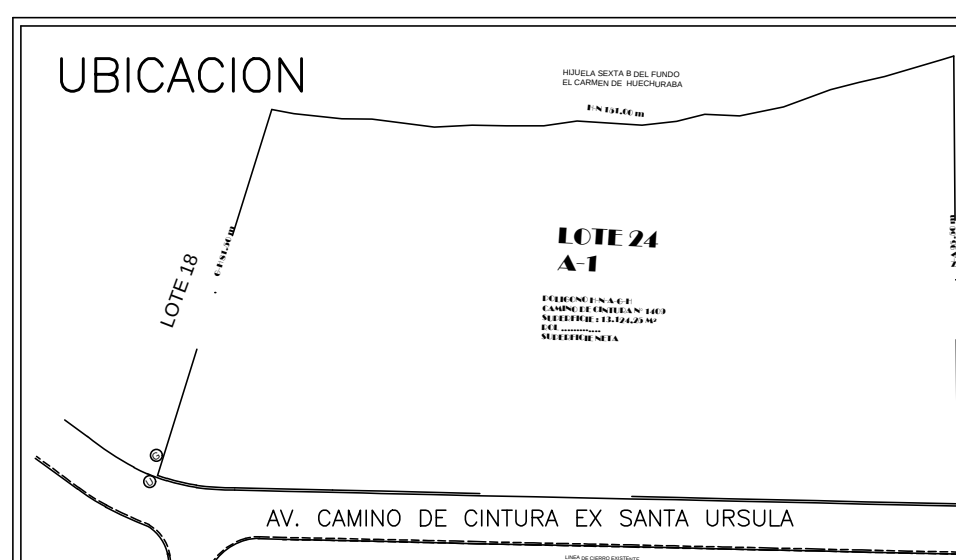

INSCRIPCION N°
FECHA :

PROYECTO DE INSTALACION ELECTRICA
DE ALUMBRADO, FUERZA Y COMP.
"VISTA HUECHURABA"

CALLE CAMINO DE CINTURA
1409-LOTEO 24A-1
COMUNA : HUECHURABA

ACEPTACION INTERESADO PROYECTISTA

PROPIETARIO
SOCIEDAD INMOBILIARIA
SAN FRANCISCO LTDA.
RUT: 88.983.400-6
R.L.: FRANCISCO LORCA M.
RUT: 6.639.227-9

DIDIER GONZALEZ E.
INGENIERO EJECUCION EN ELECTRICIDAD
DOMICILIO: BLANCO ENCAJADA # 1723 DEPIUZZO
SANTIAGO FONDO CEL: 92924369