

PLANTA ACCESO SUBTERRANEO
CONDOMINIO VISTA HUECHURABA
MODULO TIPO ESCALA 1 : 100
SOLUCION ALCANTARILLADO


SIMBOLOGIA	
TUBERIA EJECUTADA	
SENTIDO DE ESCURRIMIENTO	
TUBERIA VENTILACION EJECUTADA	
TUBERIA DESCARGA EJECUTADA	
CAMARA DE INSPECCION DOMICILIARIA	

CUADRO SALA BASURA

CUADRO U.E.H. Clase 1				
ARTEFACTOS	CANT.	U.E.H	PARCIAL	
L' LAVATORIO	1	1	1	
P.P. PILETA PISO	1	3	3	
TOTAL U.E.H.		4		

CUADRO GENERAL
SALA BASURA

CUADRO U.E.H. Clase 1				
ARTEFACTOS	CANT.	U.E.H	PARCIAL	
L' LAVATORIO	8	1	8	
P.P. PILETA PISO	8	3	24	
TOTAL U.E.H.		32		

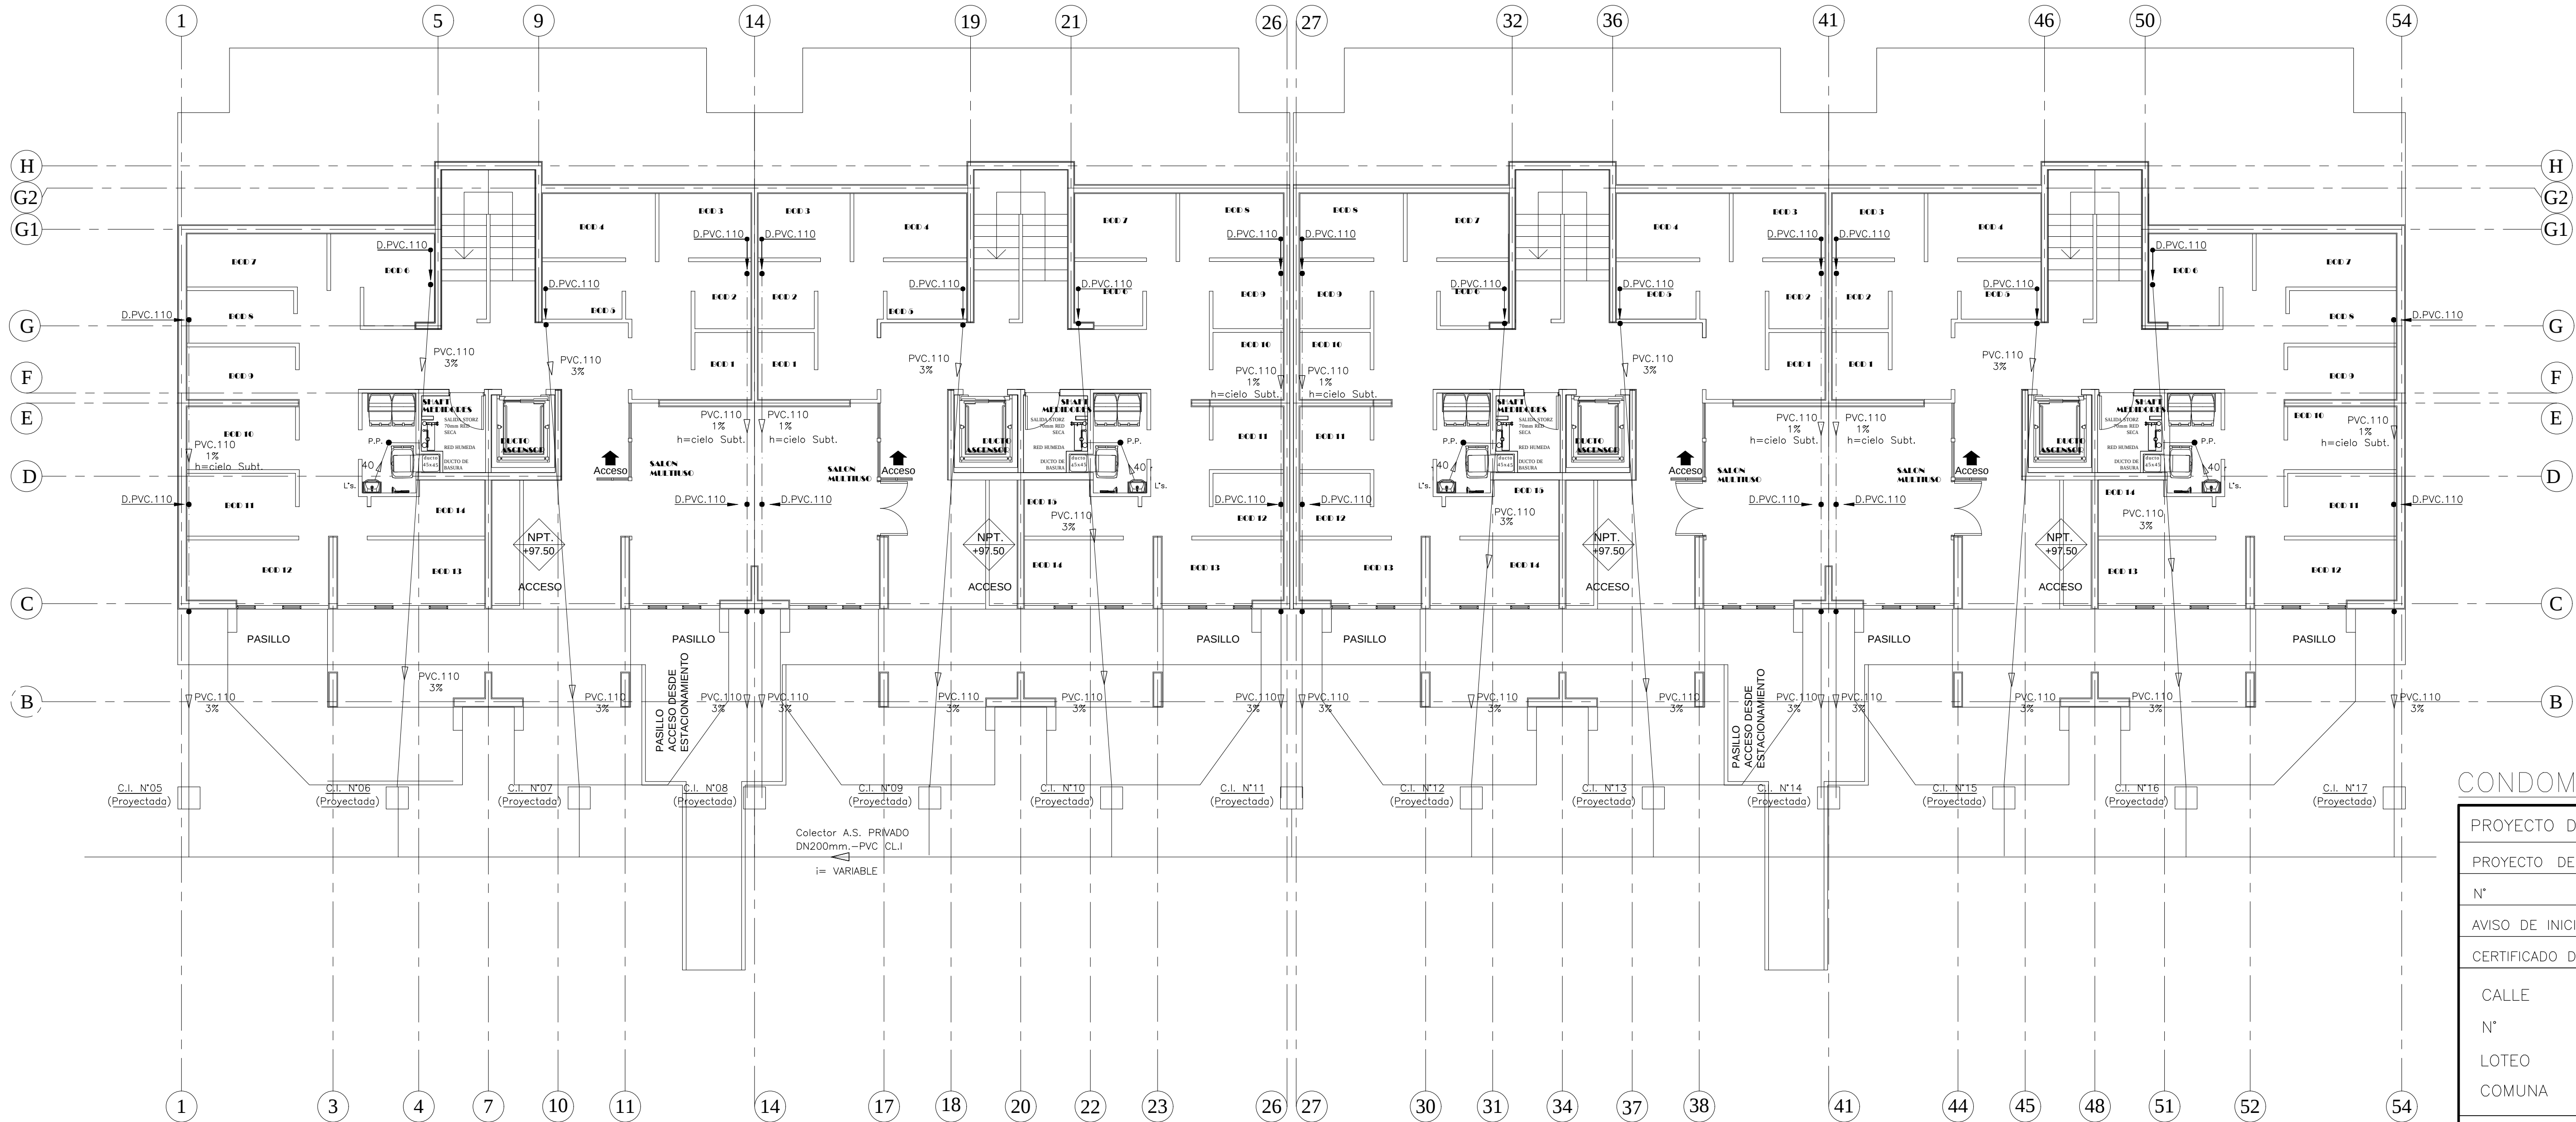

CONDOMINIO VISTA HUECHURABA

PROYECTO DE INSTALACION DE ALCANTARILLADO DOMICILIARIA

PROYECTO DEFINITIVO		LAMINA	
N°	Fecha	N°	2 DE 7
AVISO DE INICIO	N° 1-3UGW8R	FECHA	25/03/2014
CERTIFICADO DE FACTIBILIDAD N° 3082		FECHA	29/04/2014

CALLE : CAMINO DE CINTURA
N° : 1409
LOTEO : SANTA INES
COMUNA : HUECHURABA



FIRMAS	
PROYECTISTA	PROPIETARIO
NOMBRE : JUAN CARLOS DIAZ AGUIRRE PROFESION : INGENIERO CIVIL RUT : 4.107.962-2 DOMICILIO : AV.PROVIDENCIA N°1308 PISO 7-A MAIL : jjpi.proyectosintegrales@gmail.com	SOC. INMOBILIARIA SAN FCO. LTDA. RUT. N°88.963.400-6 PDTE. JORGE ALESSANDRI R. N°20.191 L.10 REP. LEGAL: FRANCISCO LORCA MATELUNA RUT. N°6.639.227-9
CONTRATISTA	PROYECTO DEFINITIVO CERTIFICADO DE RECEPCION
JOSE SANTOS LOPEZ INSCRIPCION S.I.S.S. N°7.418.301-8 OF. CONTRATISTA INSTALACIONES SANITARIAS ALMIRANTE LATORRE N°402-DEPTO.612 MAIL:josesantoslopez@gmail.com-F.2/9819584	N° _____ Fecha _____ FIRMA EMPRESA DE SERVICIOS SANITARIOS