


PLANTA 1° AL 7°PISO
CONDOMINIO VISTA HUECHURABA
MODULO TIPO ESCALA 1 : 100
SOLUCION ALCANTARILLADO

SIMBOLOGIA	
TUBERIA EJECUTADA	
SENTIDO DE ESCURRIMIENTO	
TUBERIA VENTILACION EJECUTADA	
TUBERIA DESCARGA EJECUTADA	
CAMARA DE INSPECCION DOMICILIARIA	

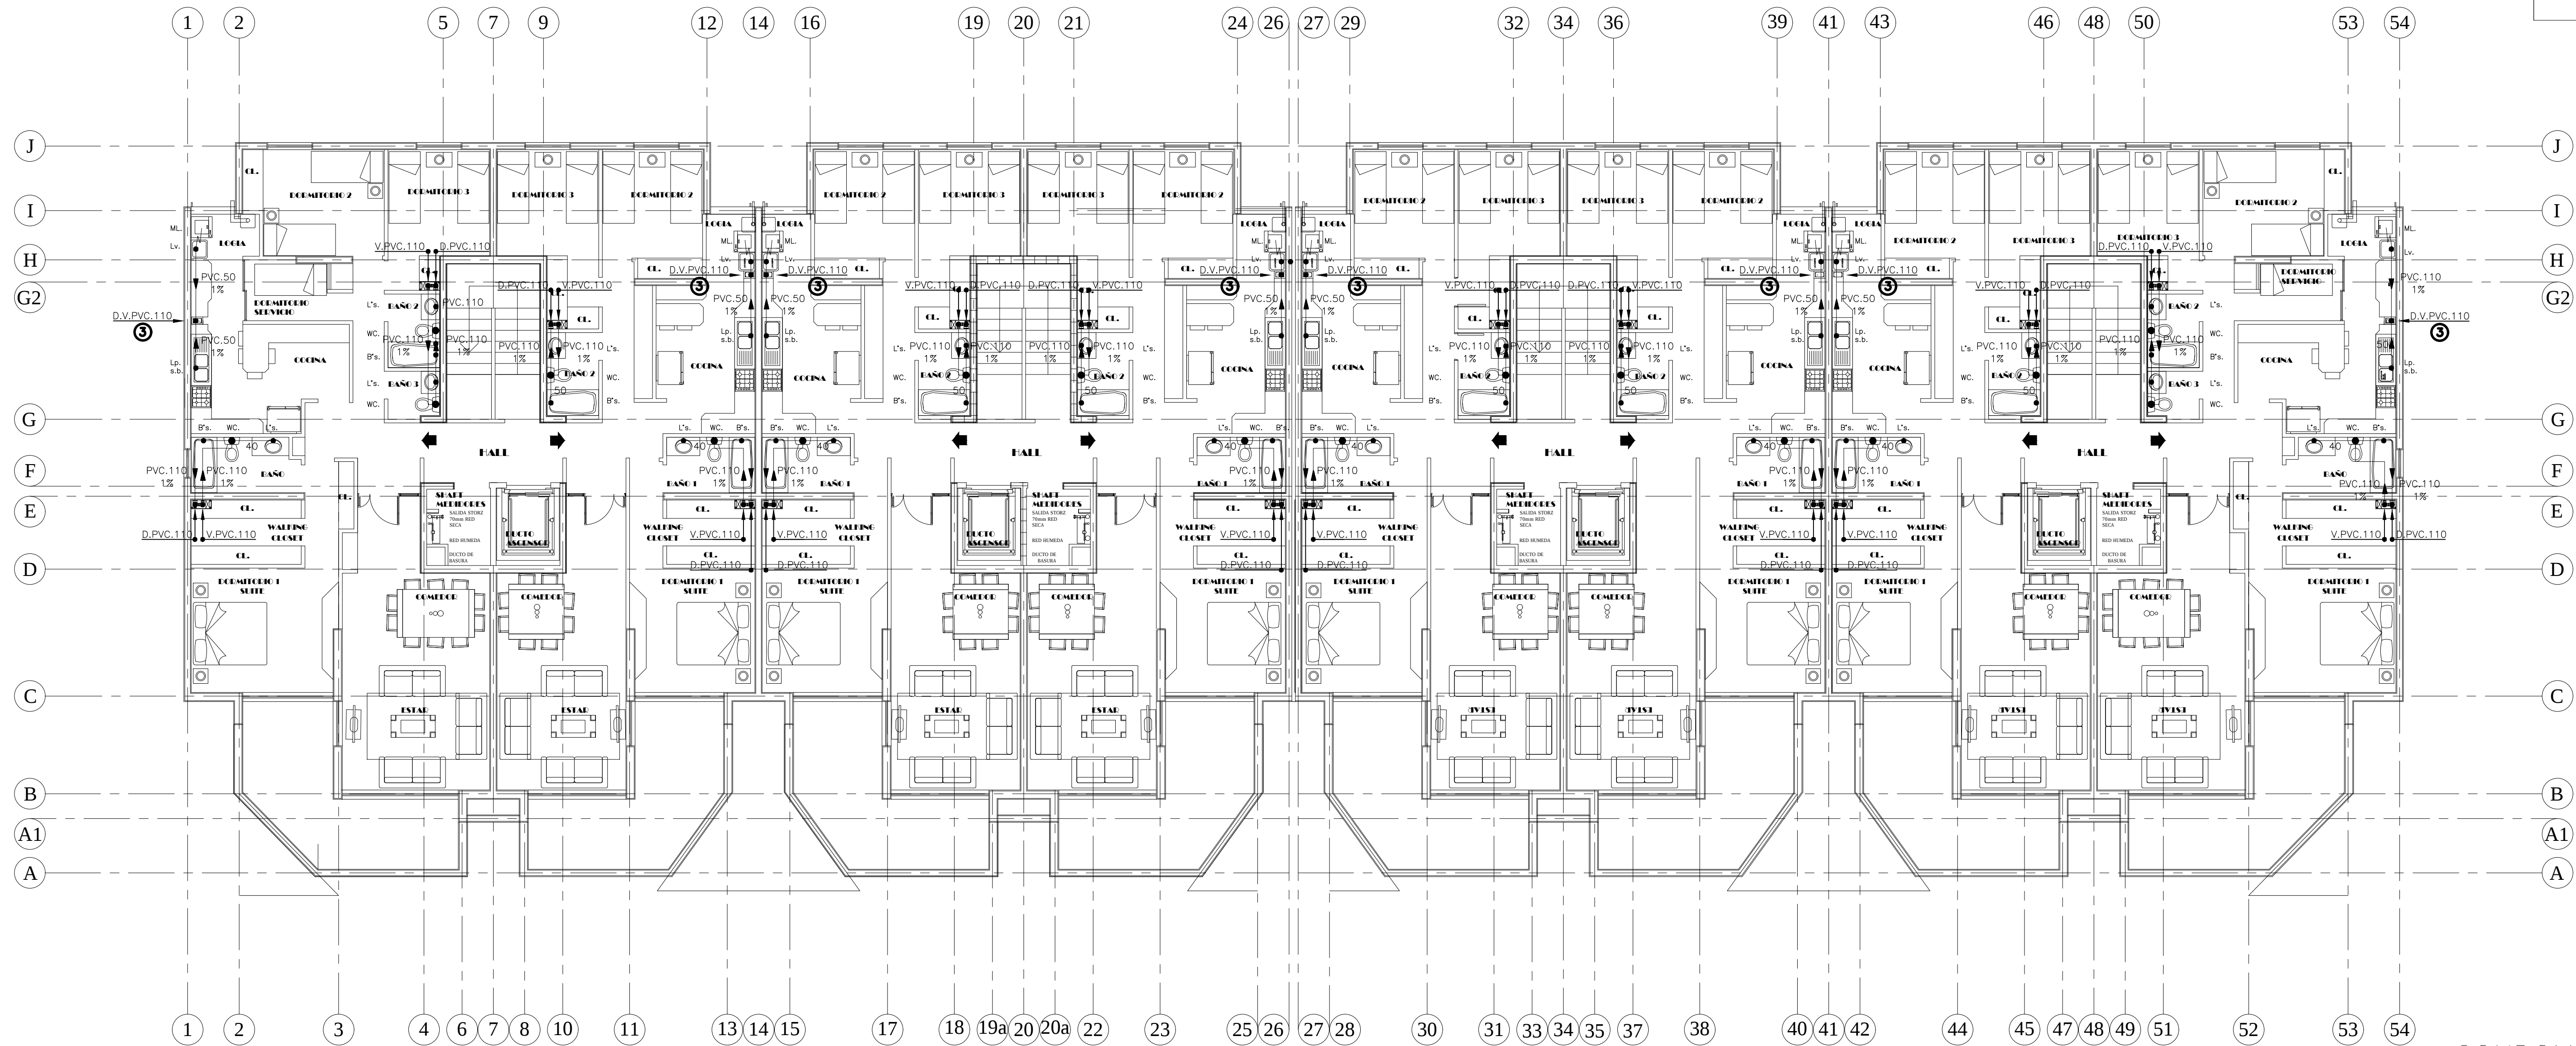

DEPTO. TIPO 1

CUADRO U.E.H. Clase 1				
ARTEFACTOS		CANT.	U.E.H.	PARCIAL
L'	LAVATORIO	3	1	3
WC.	INODORO	3	3	9
B'	BAÑO TINA	2	3	6
Lp.	LAVAPLATOS	1	3	3
Lv.	LAVADERO	1	3	3
ML	MAQ. LAVADORA	1	3	3
TOTAL			U.E.H.	27

27 x 28 DEPTOS.=756 UEH.

DEPTO. TIPO 2

CUADRO U.E.H. Clase 1				
ARTEFACTOS		CANT.	U.E.H.	PARCIAL
L'	LAVATORIO	2	1	2
WC.	INODORO	2	3	6
B'	BAÑO TINA	2	3	6
Lp.	LAVAPLATOS	1	3	3
Lv.	LAVADERO	1	3	3
ML	MAQ. LAVADORA	1	3	3
TOTAL			U.E.H.	23


84 x 23 DEPTOS.=1932 UEH.

CONDOMINIO VISTA HUECHURABA

PROYECTO DE INSTALACION DE ALCANTARILLADO DOMICILIARIA

PROYECTO DEFINITIVO	LAMINA
N° Fecha	N° 3 DE 7
AVISO DE INICIO N° 1-3UGW8R	FECHA 25/03/2014
CERTIFICADO DE FACTIBILIDAD N° 3082	FECHA 29/04/2014

CALLE : CAMINO DE CINTURA
N° : 1409
LOTEO : SANTA INES
COMUNA : HUECHURABA

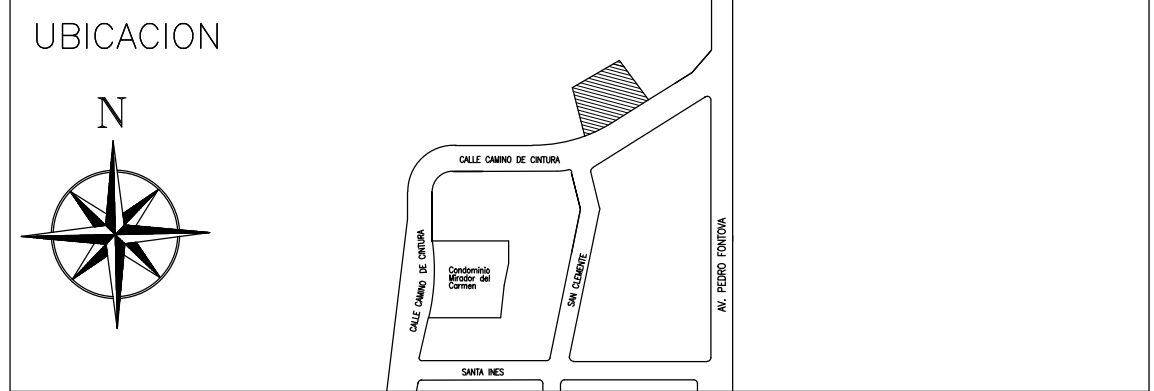

FIRMAS	
PROYECTISTA	PROPIETARIO
NOMBRE : JUAN CARLOS DIAZ AGUIRRE PROFESION : INGENIERO CIVIL RUT : 4.107.962-2 DOMICILIO : AV.PROVIDENCIA N°1308 PISO 7-A MAIL : jjpi.proyectosintegrales@gmail.com	SOC. INMOBILIARIA SAN FCO. LTDA. RUT : N°88.963.400-6 PDTE. JORGE ALESSANDRI R. N°20.191 L.10 REP. LEGAL: FRANCISCO LORCA MATELUNA RUT : N°6.659.227-9
CONTRATISTA	PROYECTO DEFINITIVO CERTIFICADO DE RECEPCION
JOSE SANTOS LOPEZ INSCRIPCION S.I.S.S. N°7.418.301-8 OF. CONTRATISTA INSTALACIONES SANITARIAS ALMIRANTE LATORRE N°402-DEPTO.612 MAIL:josesantlopez@gmail.com-F.2/9819584	N° Fecha FIRMA EMPRESA DE SERVICIOS SANITARIOS