


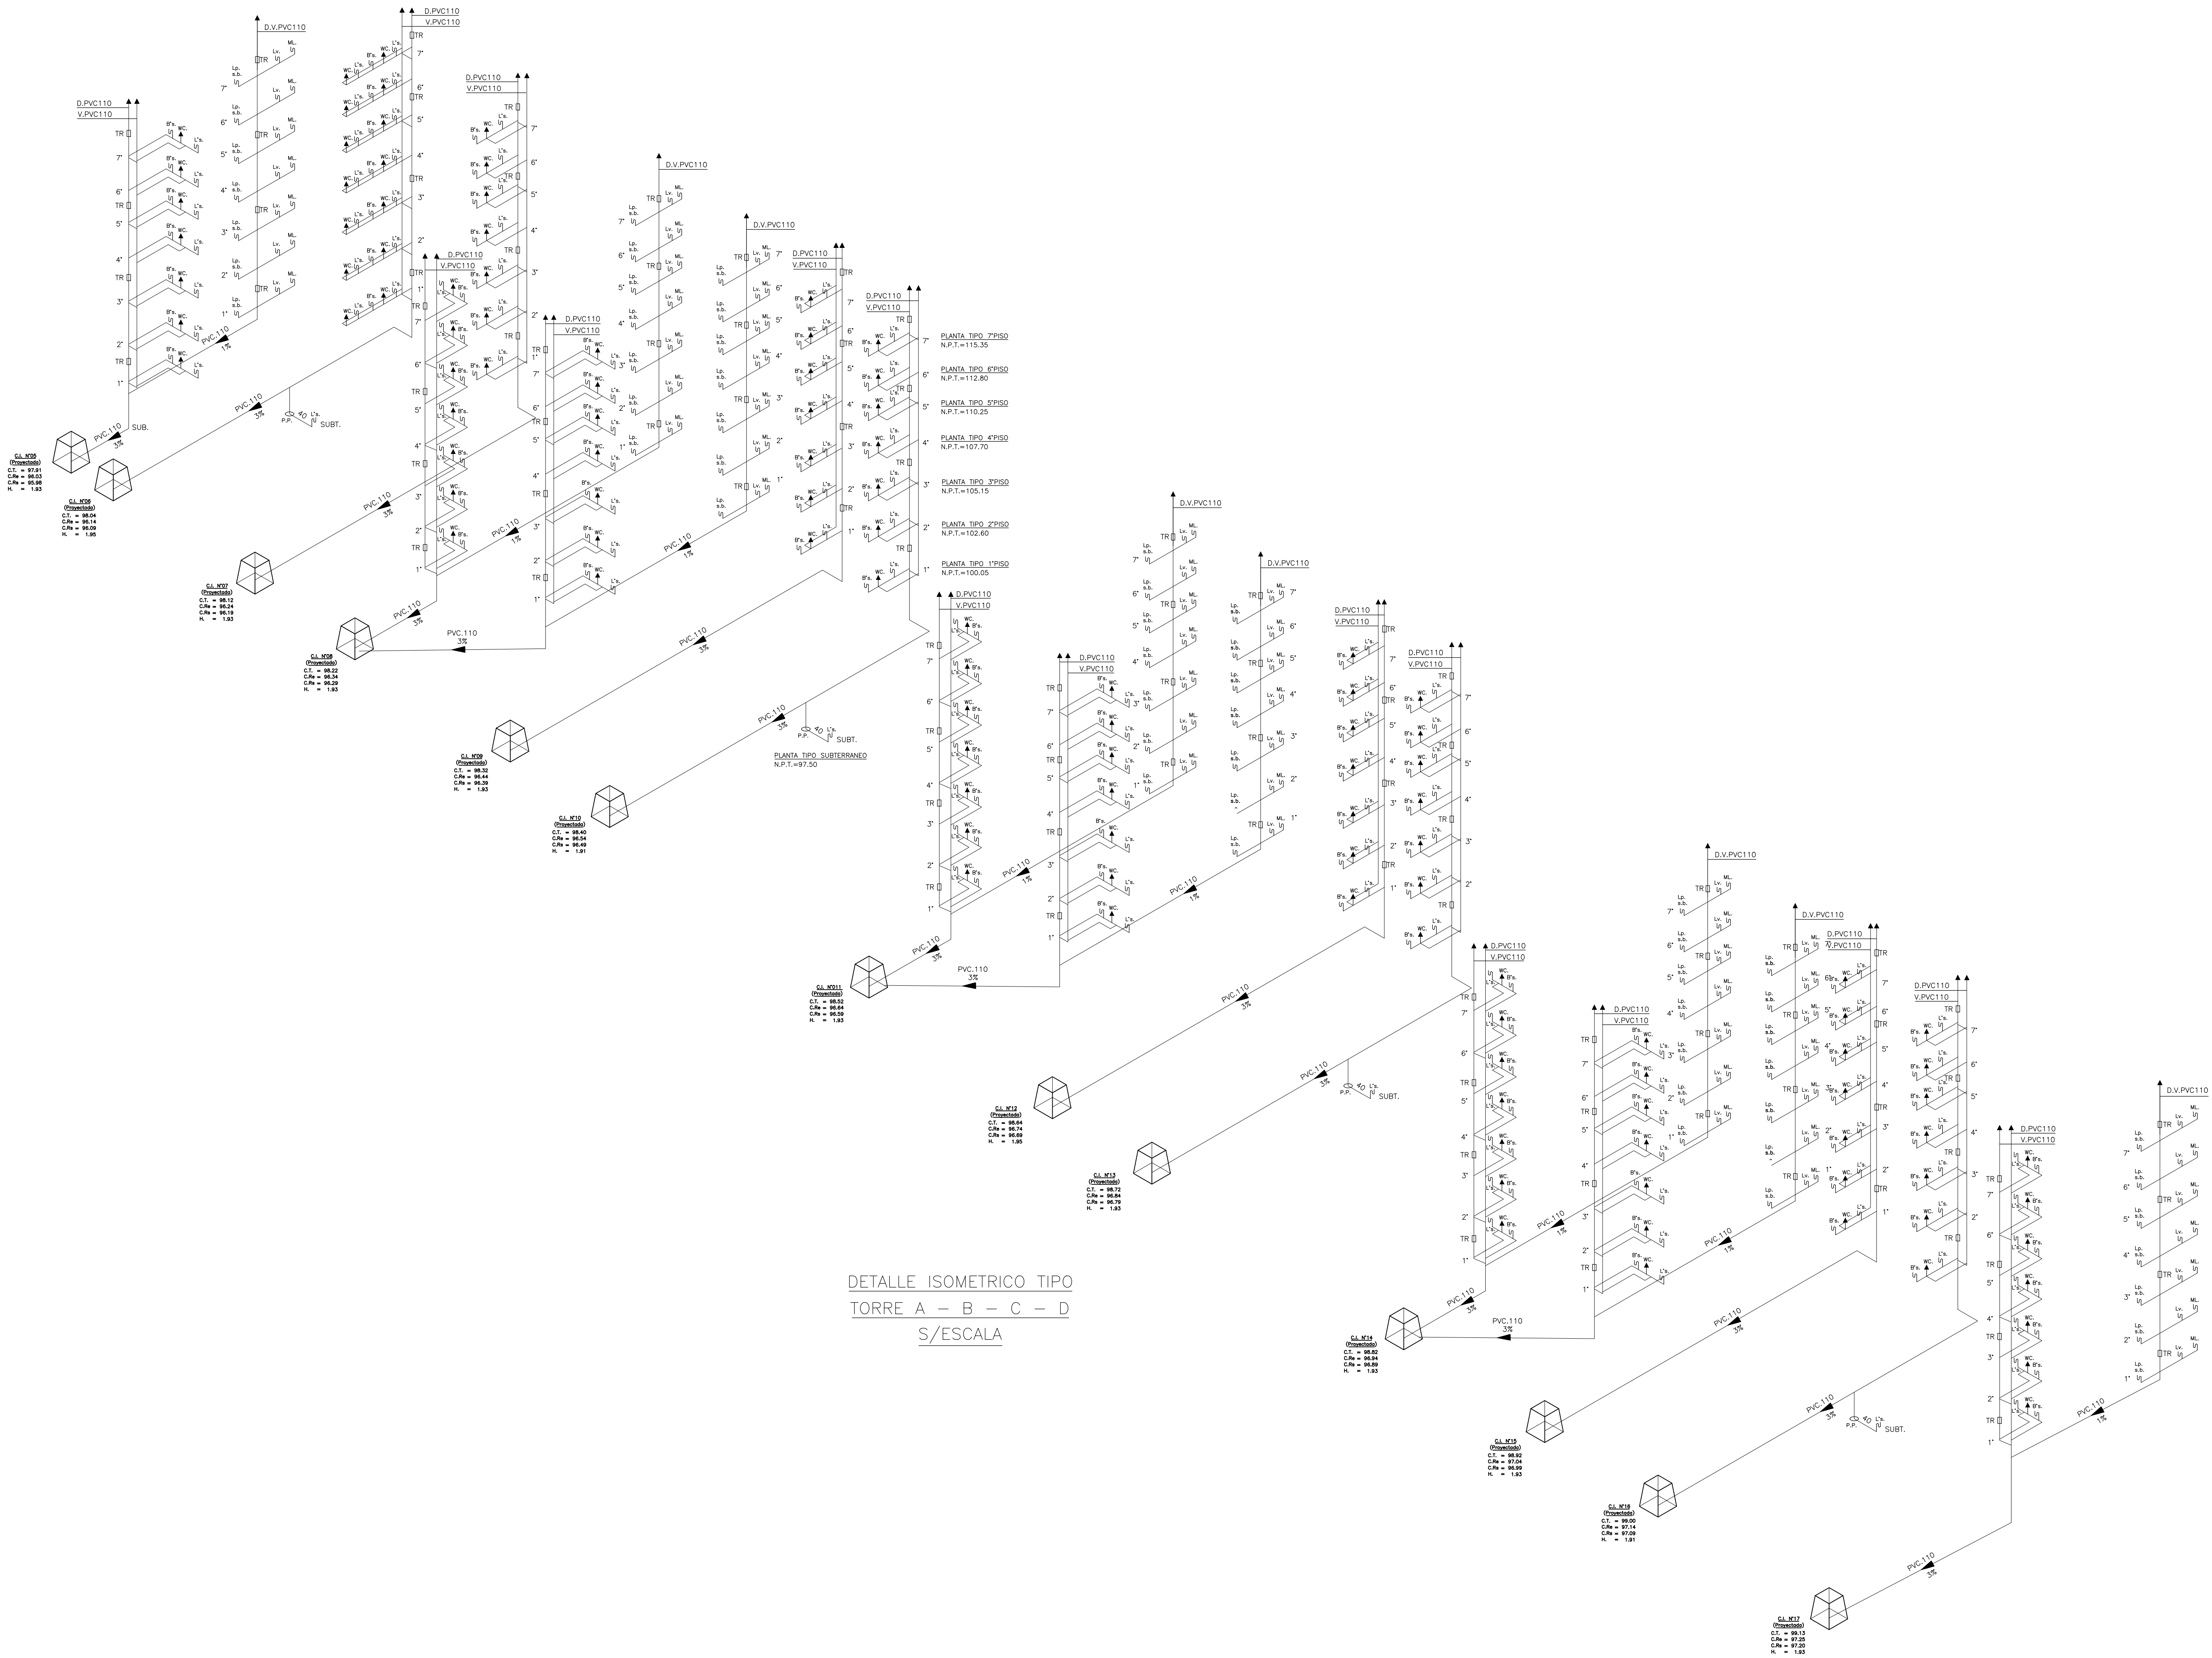


CONDOMINIO TIPO "A"

EDIFICIO DE VIVIENDA COLECTIVA CON 112 DPTOS. D.F.L.N°2
(ACOGIDO A LEY N°19.537 DE COPROPIEDAD INMOBILIARIA)

PROYECTO DE INSTALACION DE ALCANTARILLADO DOMICILIARIO

PROYECTO DEFINITIVO	LAMINA
N°	Fecha
AVISO DE INICIO	N°1-3UGW8R
CERTIFICADO DE FACTIBILIDAD N° 3082	FECHA 25/03/2014
	FECHA 29/04/2014

CALLE : CAMINO DE CINTURA
N° : 1409
LOTEO : SANTA INES
COMUNA : HUECHURABA

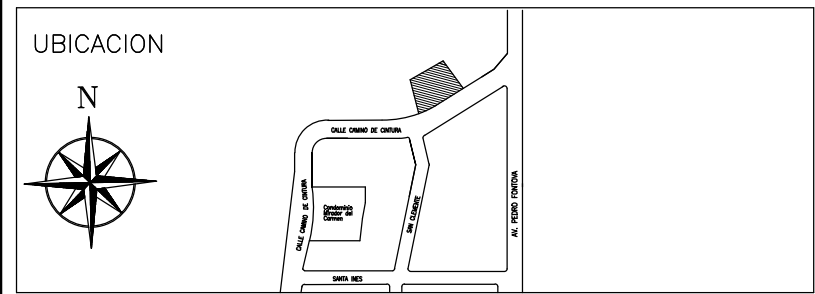

FIRMAS	
PROYECTISTA	PROPIETARIO
NOMBRE : JUAN CARLOS DIAZ AGUIRRE	
PROFESION : INGENIERO CIVIL	
DOMICILIO : 4.107.962-2	
MAIL : jca@proyectointegrados@gmail.com	
CONTRATISTA	
NOMBRE : JUAN CARLOS DIAZ AGUIRRE	
PROFESION : INGENIERO CIVIL	
DOMICILIO : 4.107.962-2	
MAIL : jca@proyectointegrados@gmail.com	
CERTIFICADO DE RECEPCION	
N°	
FECHA	
FIRMA EMPRESA DE SERVICIOS SANITARIOS	