


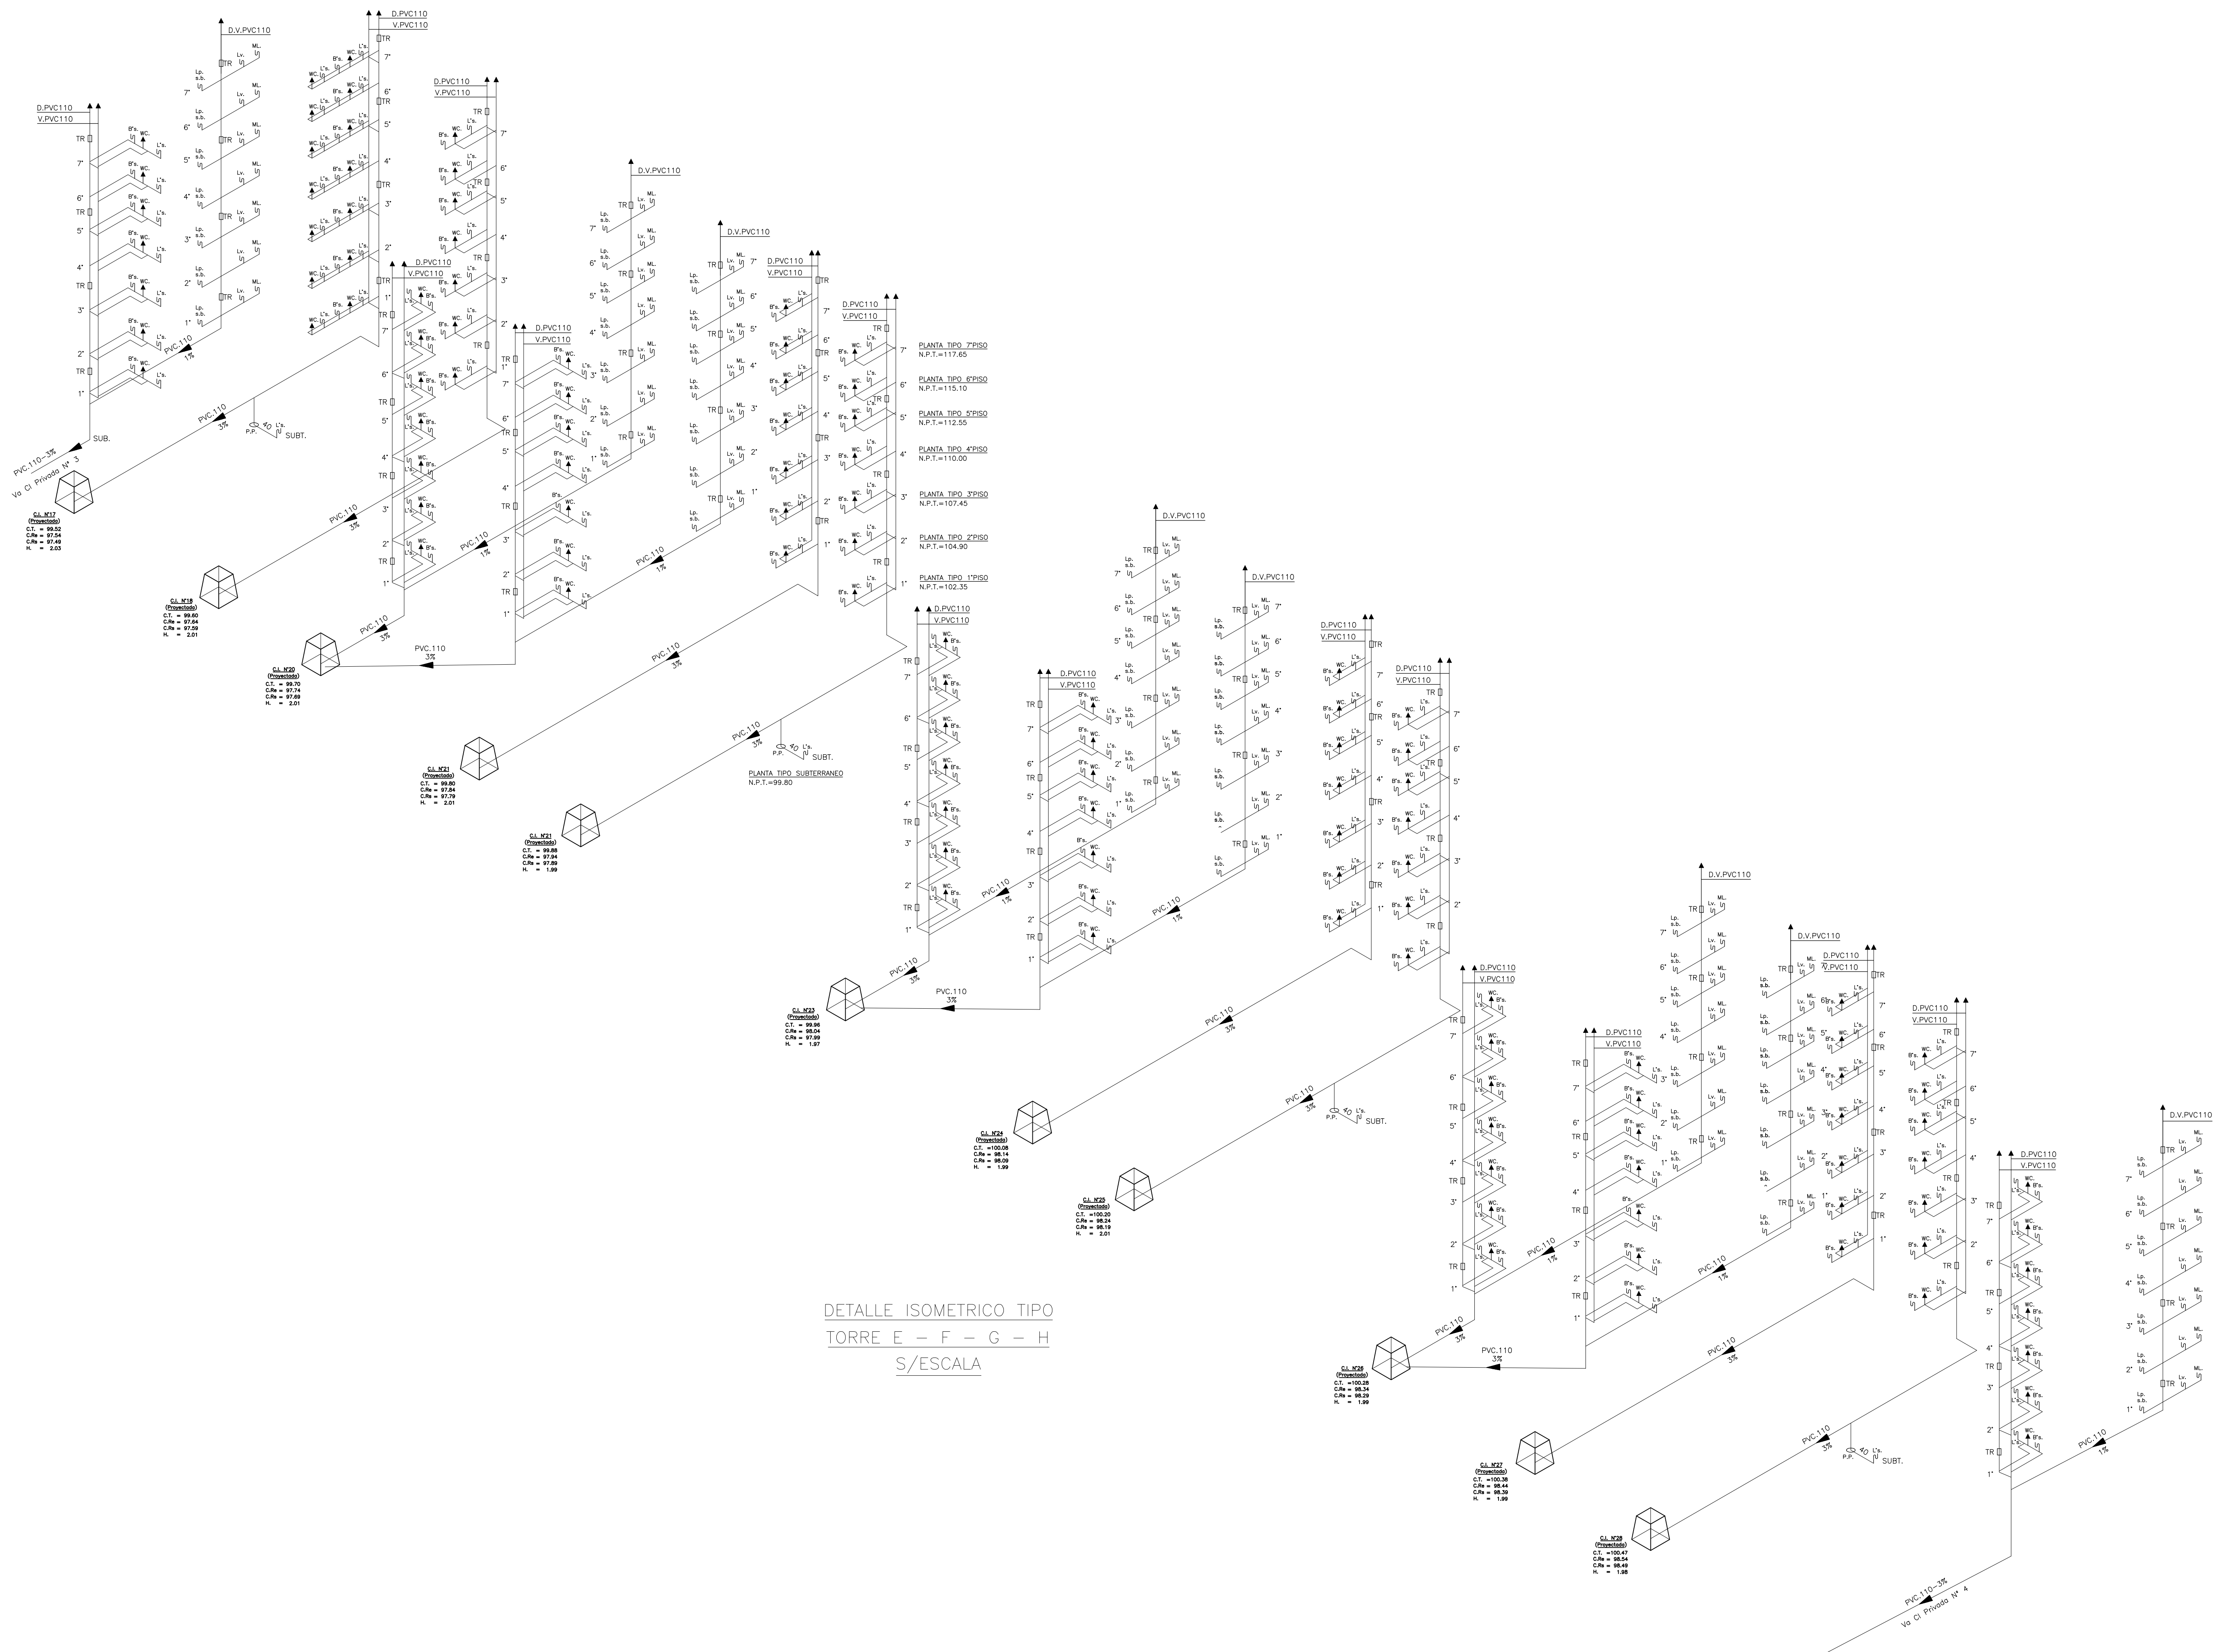

DETALLE ISOMETRICO TIPO
TORRE E - F - G - H
S/ESCALA

CONDominio TIPO "A"

EDIFICIO DE VIVIENDA COLECTIVA CON 112 DPTOS. D.F.L.N°2
(ACOGIDO A LEY N°19.537 DE COPROPIEDAD INMOBILIARIA)

PROYECTO DE INSTALACION DE ALCANTARILLADO DOMICILIARIO

PROYECTO	DEFINITIVO	LAMINA
N°	Fecha	N° 7 DE 7
AVISO DE INICIO	N° 1-3UGWB	FECHA 25/03/2014
CERTIFICADO DE FACTIBILIDAD N° 3082		FECHA 29/04/2014
CALLE	CALLE : CAMINO DE CINTURA	
N°	N° : 1409	
LOTEO	LOTEO : SANTA INES	
COMUNA	COMUNA : HUECHURABA	

UBICACION

FIRMAS

PROYECTISTA	PROPIETARIO
NOMBRE : JUAN CARLOS DIAZ AGUIRRE PROFESION : INGENIERO CIVIL DOMICILIO : ALIQUENDE N°1308 PISO 7-A MAIL : jca.proyectorintegrados@gmail.com	SOC. INMOBILIARIA SAN FCO. LTDA. RUT. N°88.963.400-6 POTE. JORGE ALESSANDRI R. N°20.191.110 REP. LEGAL: FRANCISCO LORCA MATILANA RUT. N°6.639.227-9
CONTRATISTA	PROYECTO DEFINITIVO CERTIFICADO DE RECEPCION
JOSE SANTOS LOPEZ INSCRIPCION S.I.S. N°7418.301-8 OF. CONTRATISTA INSTALACIONES SANITARIAS ALIBRANTE: LATORRE H402-DEPTO.12 MAIL: josesantostlopez@gmail.com - F.2/9819584	N° _____ Fecha _____ FIRMA EMPRESA DE SERVICIOS SANITARIOS