


PLANTA 1° AL 7°PISO
CONDOMINIO VISTA HUECHURABA
MODULO TIPO ESCALA 1 : 100
SOLUCION AGUA CALIENTE

SIMBOLOGIA	
CAÑERIA EJECUTADA	
AGUA CALIENTE POR RADIER	25mm. 20mm.
REDUCCION DE DIAMETROS	25mm. 20mm.
SE USO TUBERIA DE POLIFUSION - PPR.	

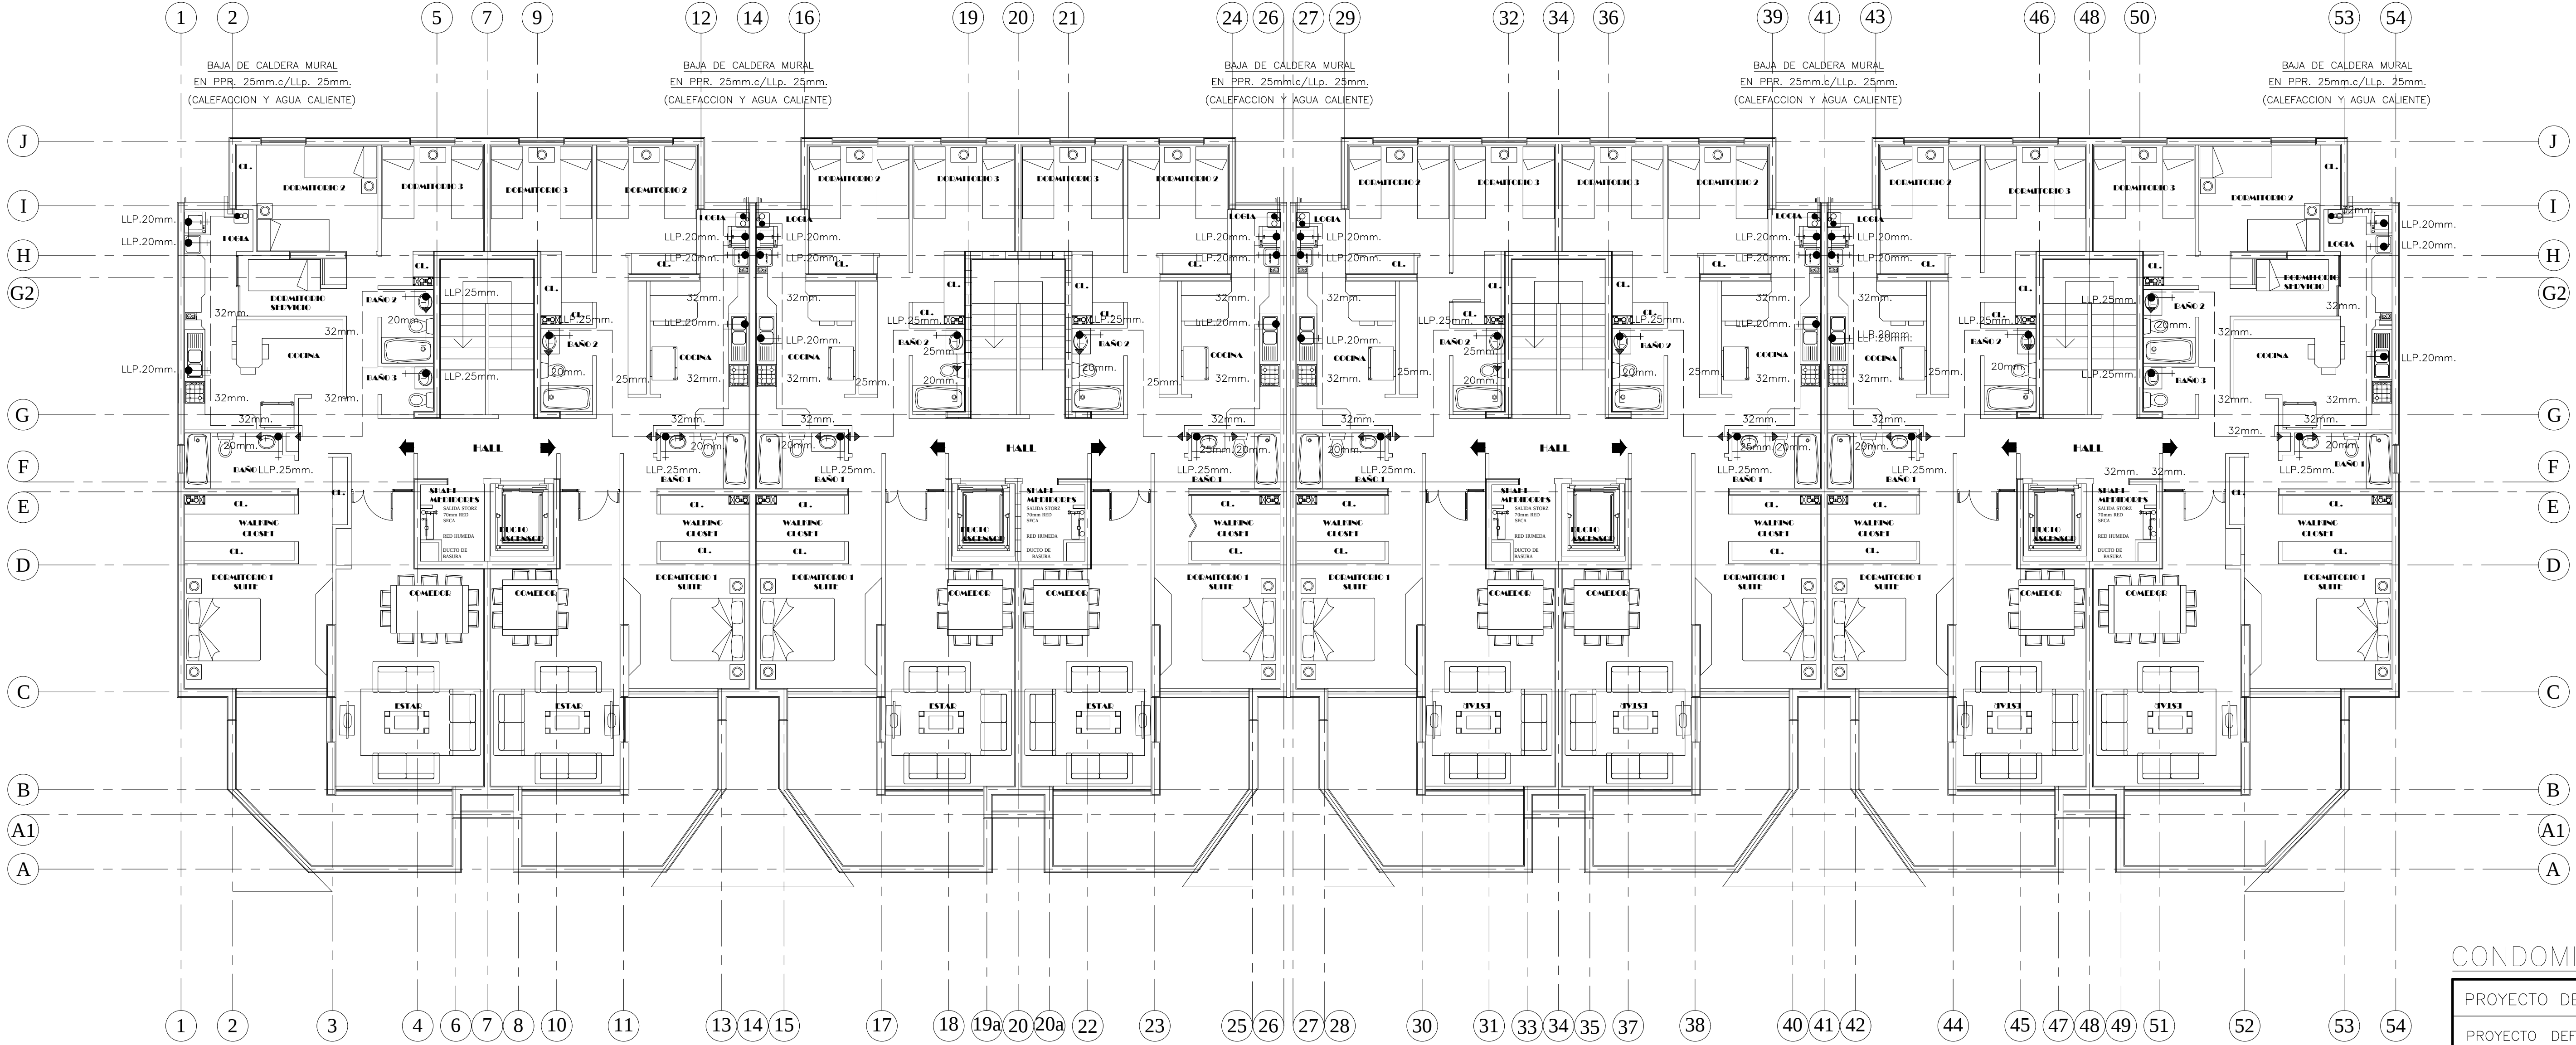

CONDOMINIO VISTA HUECHURABA

PROYECTO DE INSTALACION DE AGUA POTABLE DOMICILIARIA	
PROYECTO DEFINITIVO	LAMINA
N° Fecha	N° 1 DE 1
AVISO DE INICIO N° 1-3UGW8R	FECHA 25/03/2014
CERTIFICADO DE FACTIBILIDAD N° 3082	FECHA 29/04/2014
CALLE : CAMINO DE CINTURA N° : 1409 LOTEO : SANTA INES COMUNA : HUECHURABA	
UBICACION 	
FIRMAS	
PROYECTISTA NOMBRE : JUAN CARLOS DIAZ AGUIRRE PROFESION : INGENIERO CIVIL RUT : 4.107.962-2 DOMICILIO : AV.PROVIDENCIA N°1308 PISO 7-A MAIL : jjpi.proyectosintegrales@gmail.com	PROPIETARIO SOC. INMOBILIARIA SAN FCO. LTDA. RUT : N°88.963.400-6 PDTE. JORGE ALESSANDRI R. N°20.191 L.10 REP. LEGAL: FRANCISCO LORCA MATELUNA RUT. N°6.659.227-9
CONTRATISTA JOSE SANTOS LOPEZ INSCRIPCION S.I.S.S. N°7.418.301-8 OF. CONTRATISTA INSTALACIONES SANITARIAS ALMIRANTE LATORRE N°402-DEPTO.612 MAIL:josesantosoipez@gmail.com-F.2/9819584	PROYECTO DEFINITIVO CERTIFICADO DE RECEPCION N° Fecha
FIRMA EMPRESA DE SERVICIOS SANITARIOS	