

PLANTA ACCESO SUBTERRANEO
CONDOMINIO VISTA HUECHURABA
MODULO TIPO ESCALA 1 : 100
SOLUCION AGUA FRIA


SIMBOLOGIA	
CAÑERIA AGUA FRIA POR TIERRA	
CAÑERIA AGUA FRIA POR RADIER	
REDUCCION DE DIAMETROS	25mm. → 20mm.
VALVULA DE CORTA	
SE USO CAÑERIA POLIFUSION PPR.	INTERIOR
PVC. HIDRAULICO CLASE 10	EXTERIOR

CUADRO SALA BASURA

CUADRO DE GASTO			
N°	ARTEFACTOS	AGUA FRIA	
	L'	UNIT.	PARC.
1		8	8
Q. INSTALADO		8	LTS./MIN.
Q. PROBABLE		7	LTS./MIN.

CUADRO GENERAL
SALA BASURA

CUADRO DE GASTO			
N°	ARTEFACTOS	AGUA FRIA	
	L'	UNIT.	PARC.
8		8	64
Q. INSTALADO		64	LTS./MIN.
Q. PROBABLE		31	LTS./MIN.

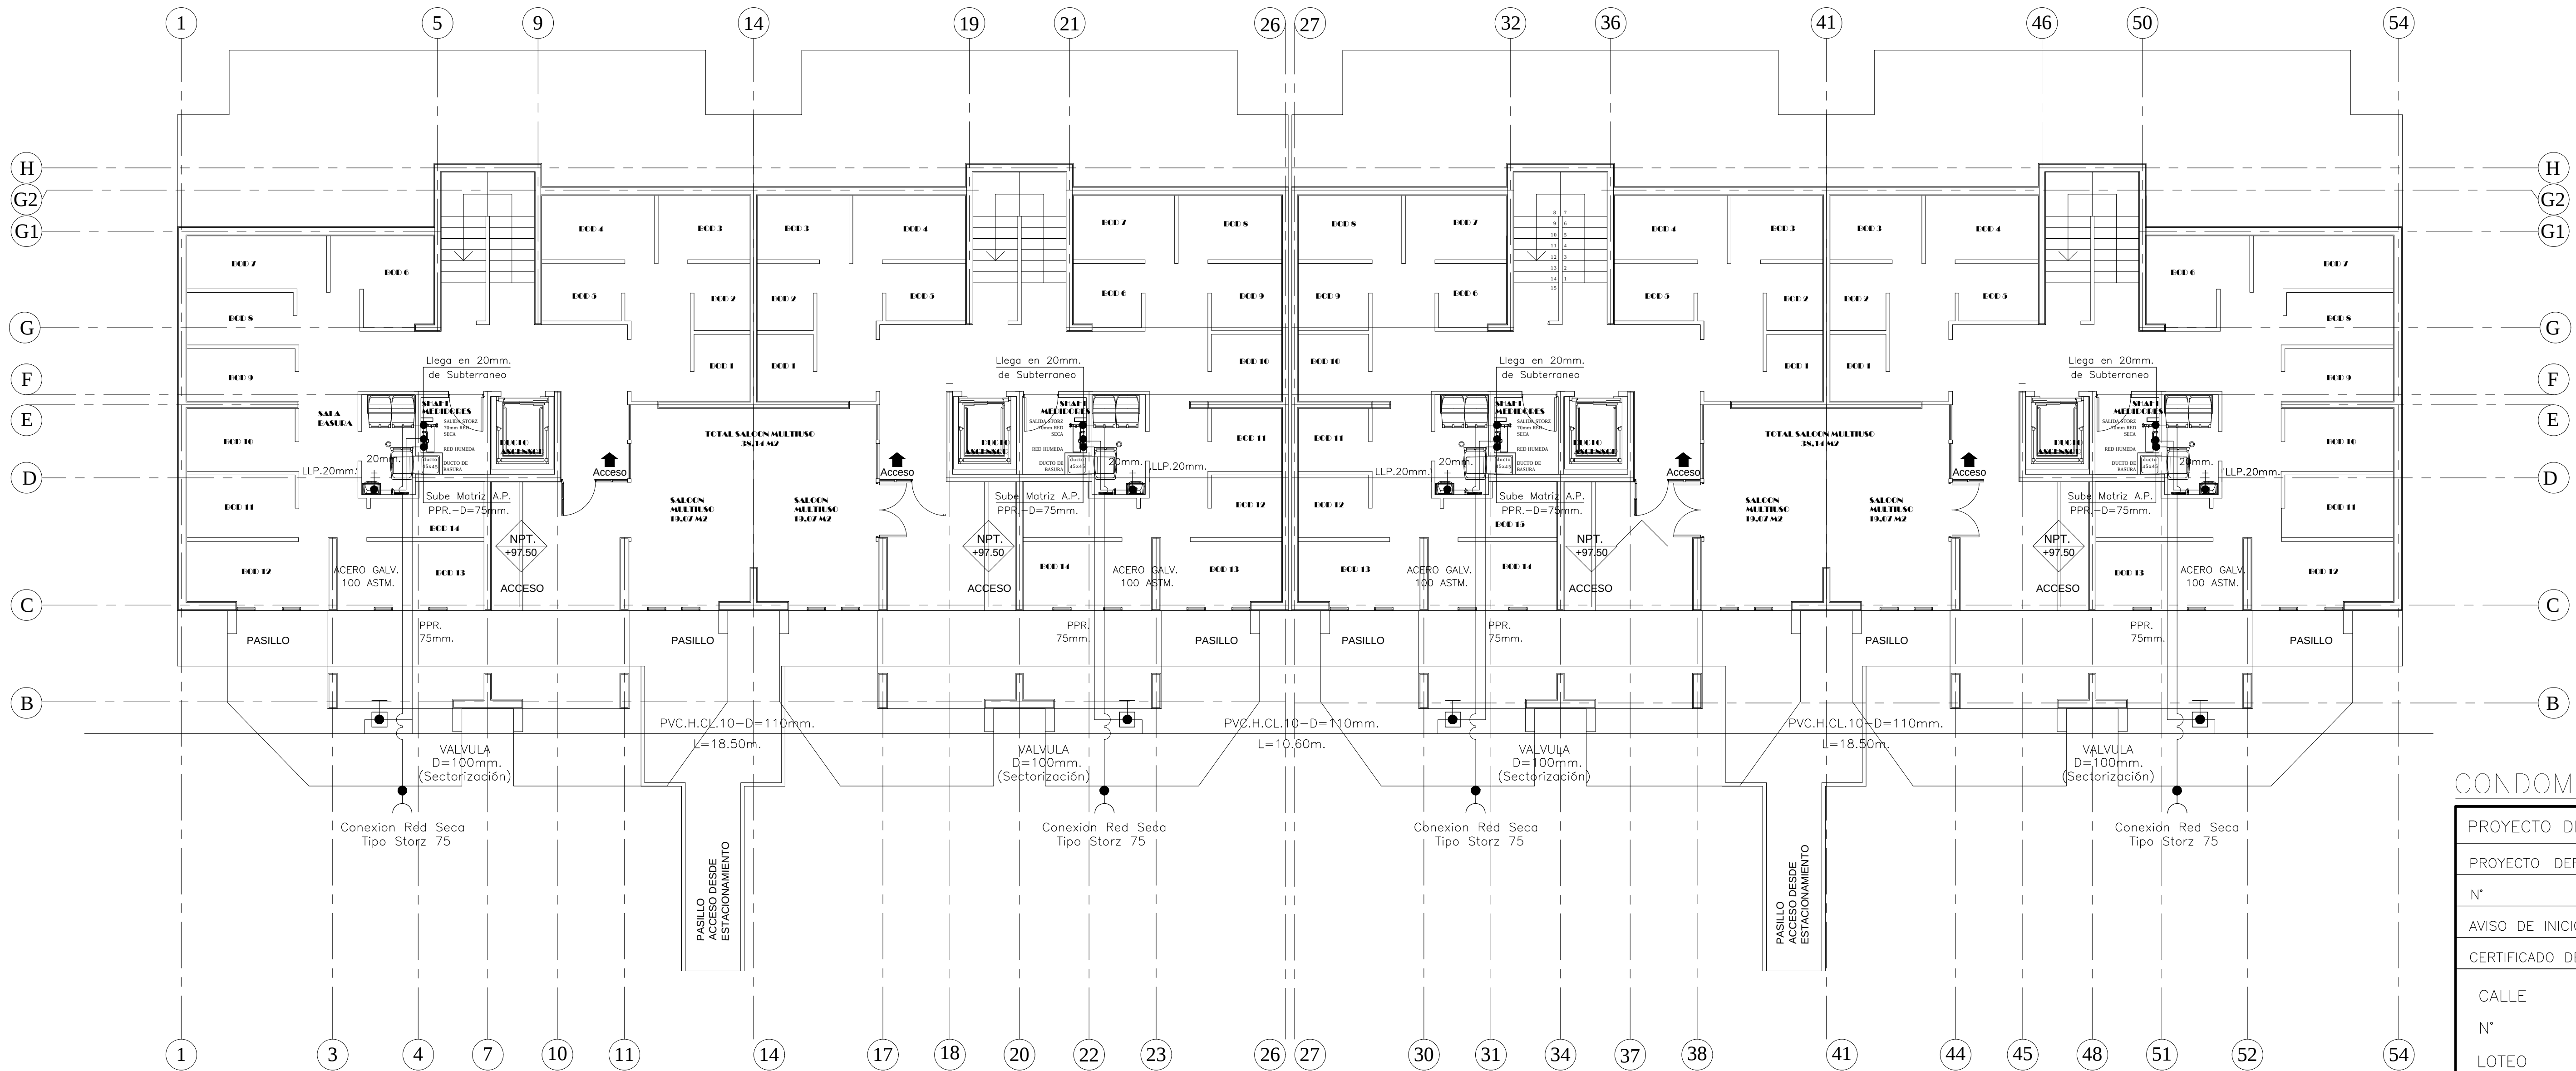

CONDOMINIO VISTA HUECHURABA

PROYECTO DE INSTALACION DE AGUA POTABLE DOMICILIARIA


PROYECTO DEFINITIVO LAMINA

N° Fecha N° 2 DE 7

AVISO DE INICIO N° 1-3UGW8R FECHA 25/03/2014

CERTIFICADO DE FACTIBILIDAD N° 3082 FECHA 29/04/2014

CALLE : CAMINO DE CINTURA
N° : 1409
LOTEO : SANTA INES
COMUNA : HUECHURABA

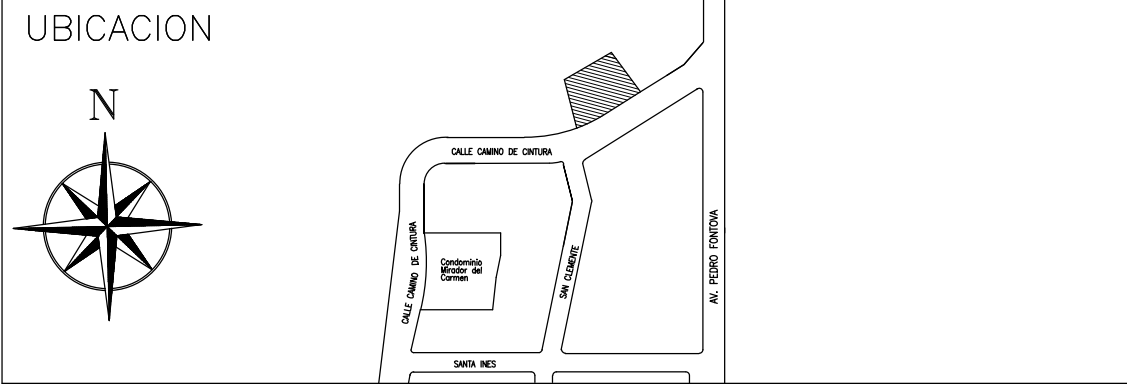

FIRMAS	
PROYECTISTA	PROPIETARIO
NOMBRE : JUAN CARLOS DIAZ AGUIRRE PROFESION : INGENIERO CIVIL RUT : 4.107.962-2 DOMICILIO : AV.PROVIDENCIA N°1308 PISO 7-A MAIL : jjpi.proyectosintegrales@gmail.com	SOC. INMOBILIARIA SAN FCO. LTDA. RUT. N°88.963.400-6 PDTE. JORGE ALESSANDRI R. N°20.191 L.10 REP. LEGAL: FRANCISCO LORCA MATELUNA RUT. N°6.639.227-9
CONTRATISTA	PROYECTO DEFINITIVO CERTIFICADO DE RECEPCION
JOSE SANTOS LOPEZ INSCRIPCION S.I.S.S. N°7.418.301-8 OF. CONTRATISTA INSTALACIONES SANITARIAS ALMIRANTE LATORRE N°402-DEPTO.612 MAIL:josesantlopez@gmail.com-F.2/9819584	N° Fecha
	FIRMA EMPRESA DE SERVICIOS SANITARIOS