

SIMBOLOGIA

CAÑERIA EJECUTADA

AGUA FRIA POR RADIER


REDUCCION DE DIAMETROS

SE USO CAÑERIA POLIFUSION PPR. INTERIOR

25mm.


20mm.

PLANTA TIPO 2° AL 7°PISO
CONDOMINIO VISTA HUECHURABA
MODULO TIPO ESCALA 1 : 100
SOLUCION AGUA FRIA

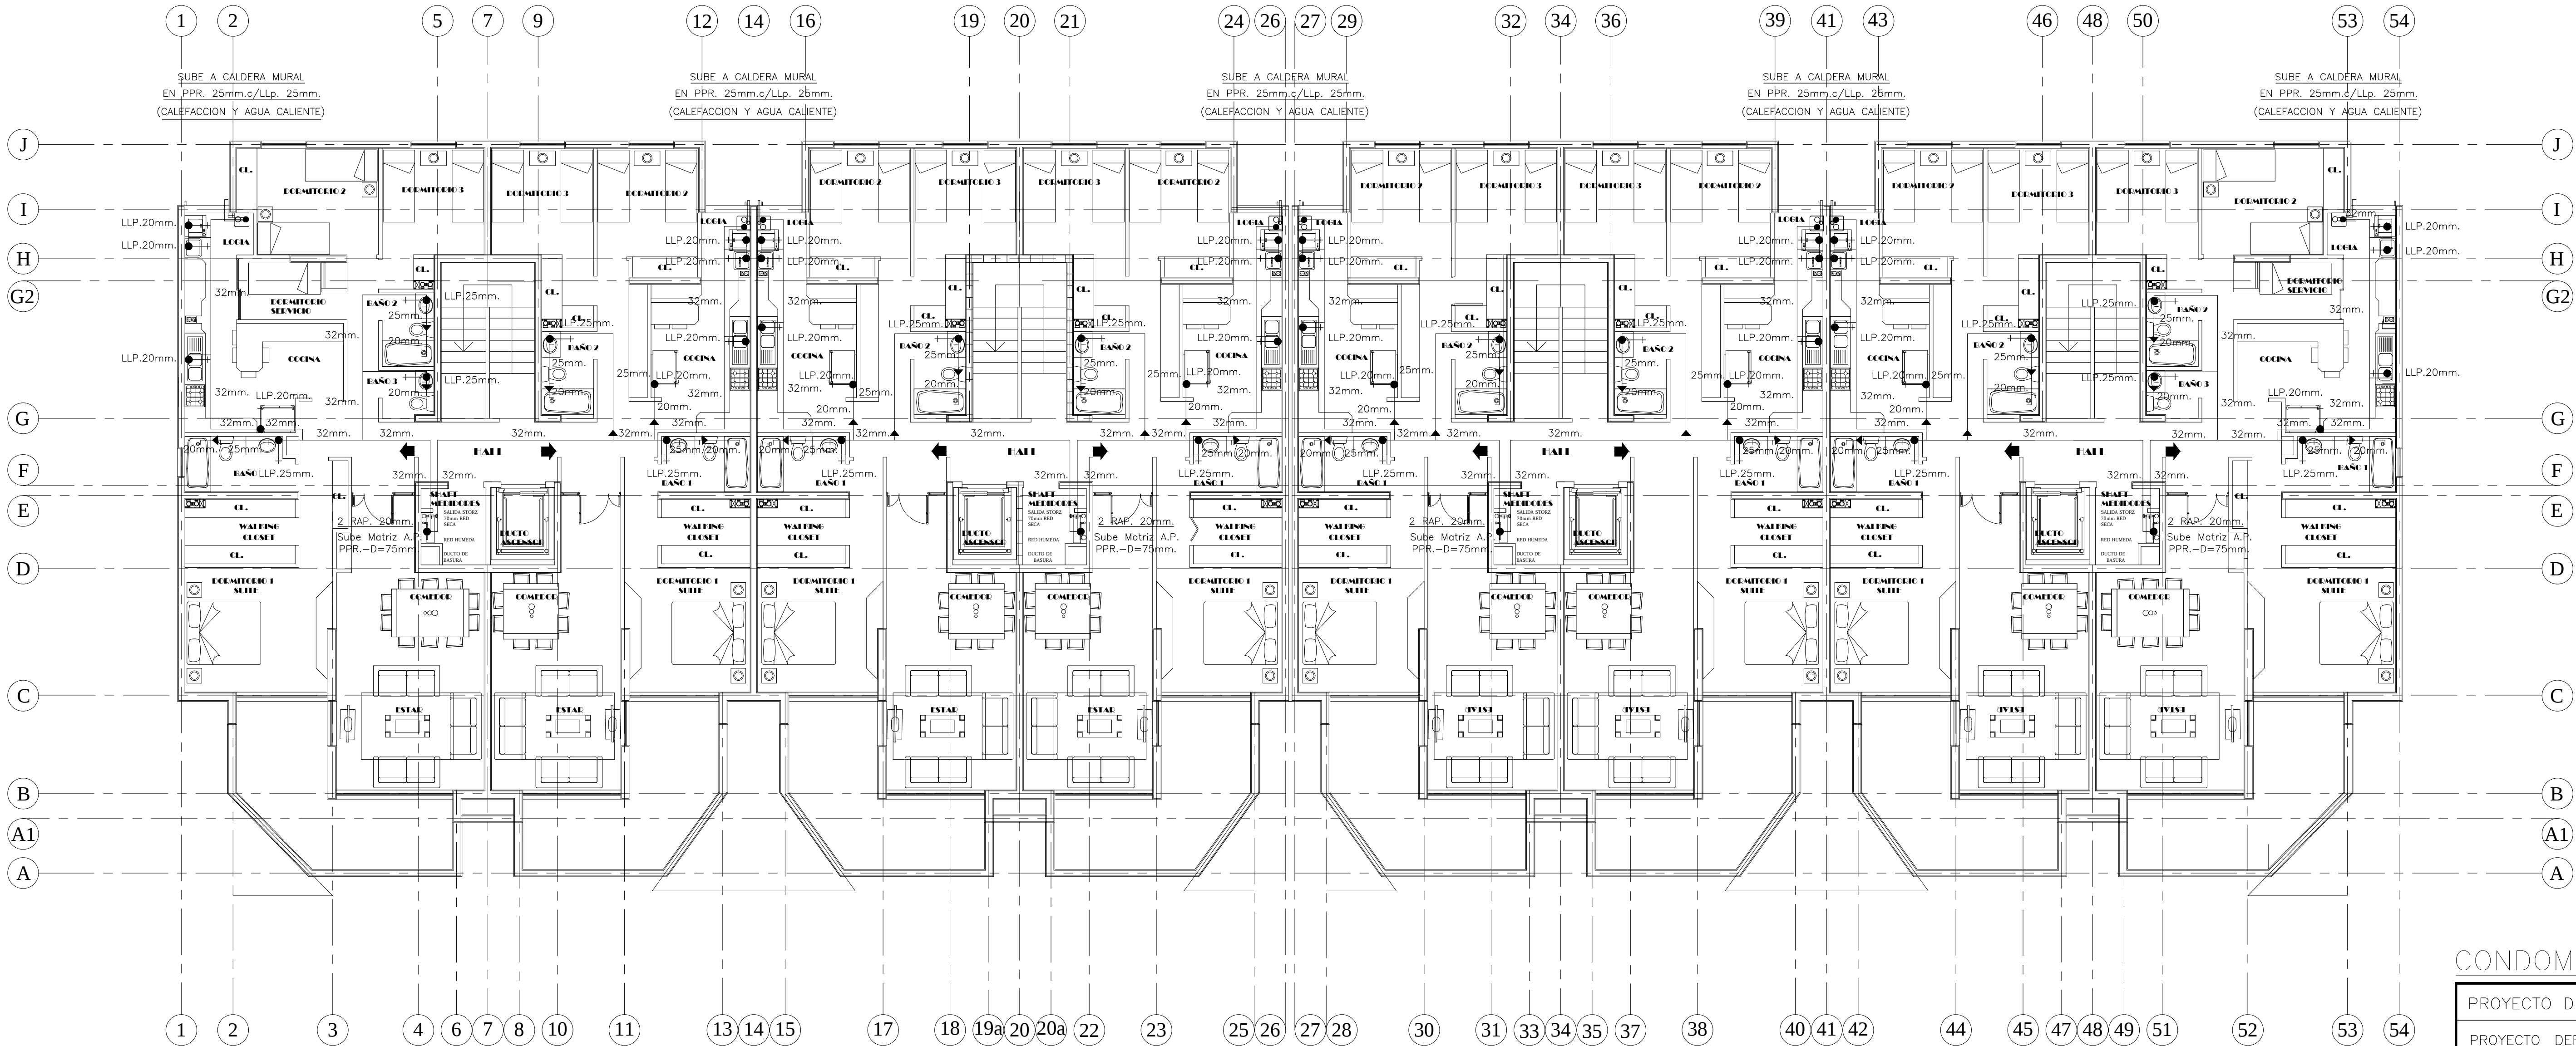

CONDOMINIO VISTA HUECHURABA

PROYECTO DE INSTALACION DE AGUA POTABLE DOMICILIARIA		
PROYECTO	DEFINITIVO	LAMINA
N°	Fecha	N° 4 DE 7
AVISO DE INICIO	N° 1-3UGW8R	FECHA 25/03/2014
CERTIFICADO DE FACTIBILIDAD N° 3082		FECHA 29/04/2014
CALLE	: CAMINO DE CINTURA	
N°	: 1409	
LOTEO	: SANTA INES	
COMUNA	: HUECHURABA	

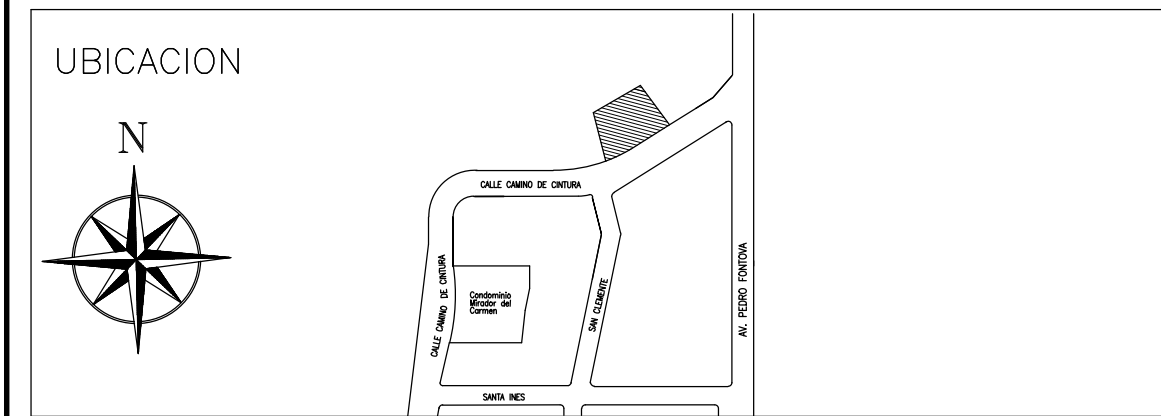

FIRMAS	
PROYECTISTA	PROPIETARIO
NOMBRE : JUAN CARLOS DIAZ AGUIRRE	SOC. INMOBILIARIA SAN FCO. LTDA.
PROFESION : INGENIERO CIVIL	RUT. N°88.963.400-6
RUT : 4.107.962-2	POTE. JORGE ALESSANDRI R. N°20.191 L.10
DOMICILIO : AV.PROVIDENCIA N°1308 PISO 7-A	REP. LEGAL: FRANCISCO LORCA MATELUNA
MAIL : jjpi.proyectosintegrales@gmail.com	RUT. N°6.639.227-9
CONTRATISTA	PROYECTO DEFINITIVO
JOSE SANTOS LOPEZ	CERTIFICADO DE RECEPCION
INSCRIPCION S.I.S.S. N°7.418.301-8	N° _____ Fecha _____
OF. CONTRATISTA INSTALACIONES SANITARIAS	
ALMIRANTE LATORRE N°402-DEPTO.612	
MAIL:josesantlopez@gmail.com-F.2/9819584	FIRMA EMPRESA DE SERVICIOS SANITARIOS

CUADRO DEPTO. TIPO 3

CUADRO DE GASTO			
N°	ARTEFACTOS	AGUA FRIA	
		UNIT.	PARC.
3	L'	8	24
3	WC	10	30
2	B'	15	30
1	LP.	12	12
1	LV.	15	15
1	ML.	15	15
1	REF	5	5
Q. INSTALADO		131	LTS./MIN.
Q. PROBABLE		50	LTS./MIN.

CUADRO DEPTO. TIPO 4

CUADRO DE GASTO			
N°	ARTEFACTOS	AGUA FRIA	
		UNIT.	PARC.
2	L'	8	16
2	WC	10	20
2	B'	15	30
1	LP.	12	12
1	LV.	15	15
1	ML.	15	15
1	REF	5	5
Q. INSTALADO		113	LTS./MIN.
Q. PROBABLE		45	LTS./MIN.

CUADRO TOTAL POR PISO

CUADRO DE GASTO			
N°	ARTEFACTOS	AGUA FRIA	
		UNIT.	PARC.
18	L'	8	144
18	WC	10	180
16	B'	15	270
8	LP.	12	96
8	LV.	15	120
8	ML.	15	120
8	REF	5	40
Q. INSTALADO		970	LTS./MIN.
Q. PROBABLE		199	LTS./MIN.

CUADRO GENERAL

CUADRO DE GASTO			
N°	ARTEFACTOS	AGUA FRIA	
		UNIT.	PARC.
108	L'	8	864
108	WC	10	1080
96	B'	15	1440
48	LP.	12	576
48	LV.	15	720
48	ML.	15	720
48	REF	5	240
Q. INSTALADO		5640	LTS./MIN.
Q. PROBABLE		669	LTS./MIN.