
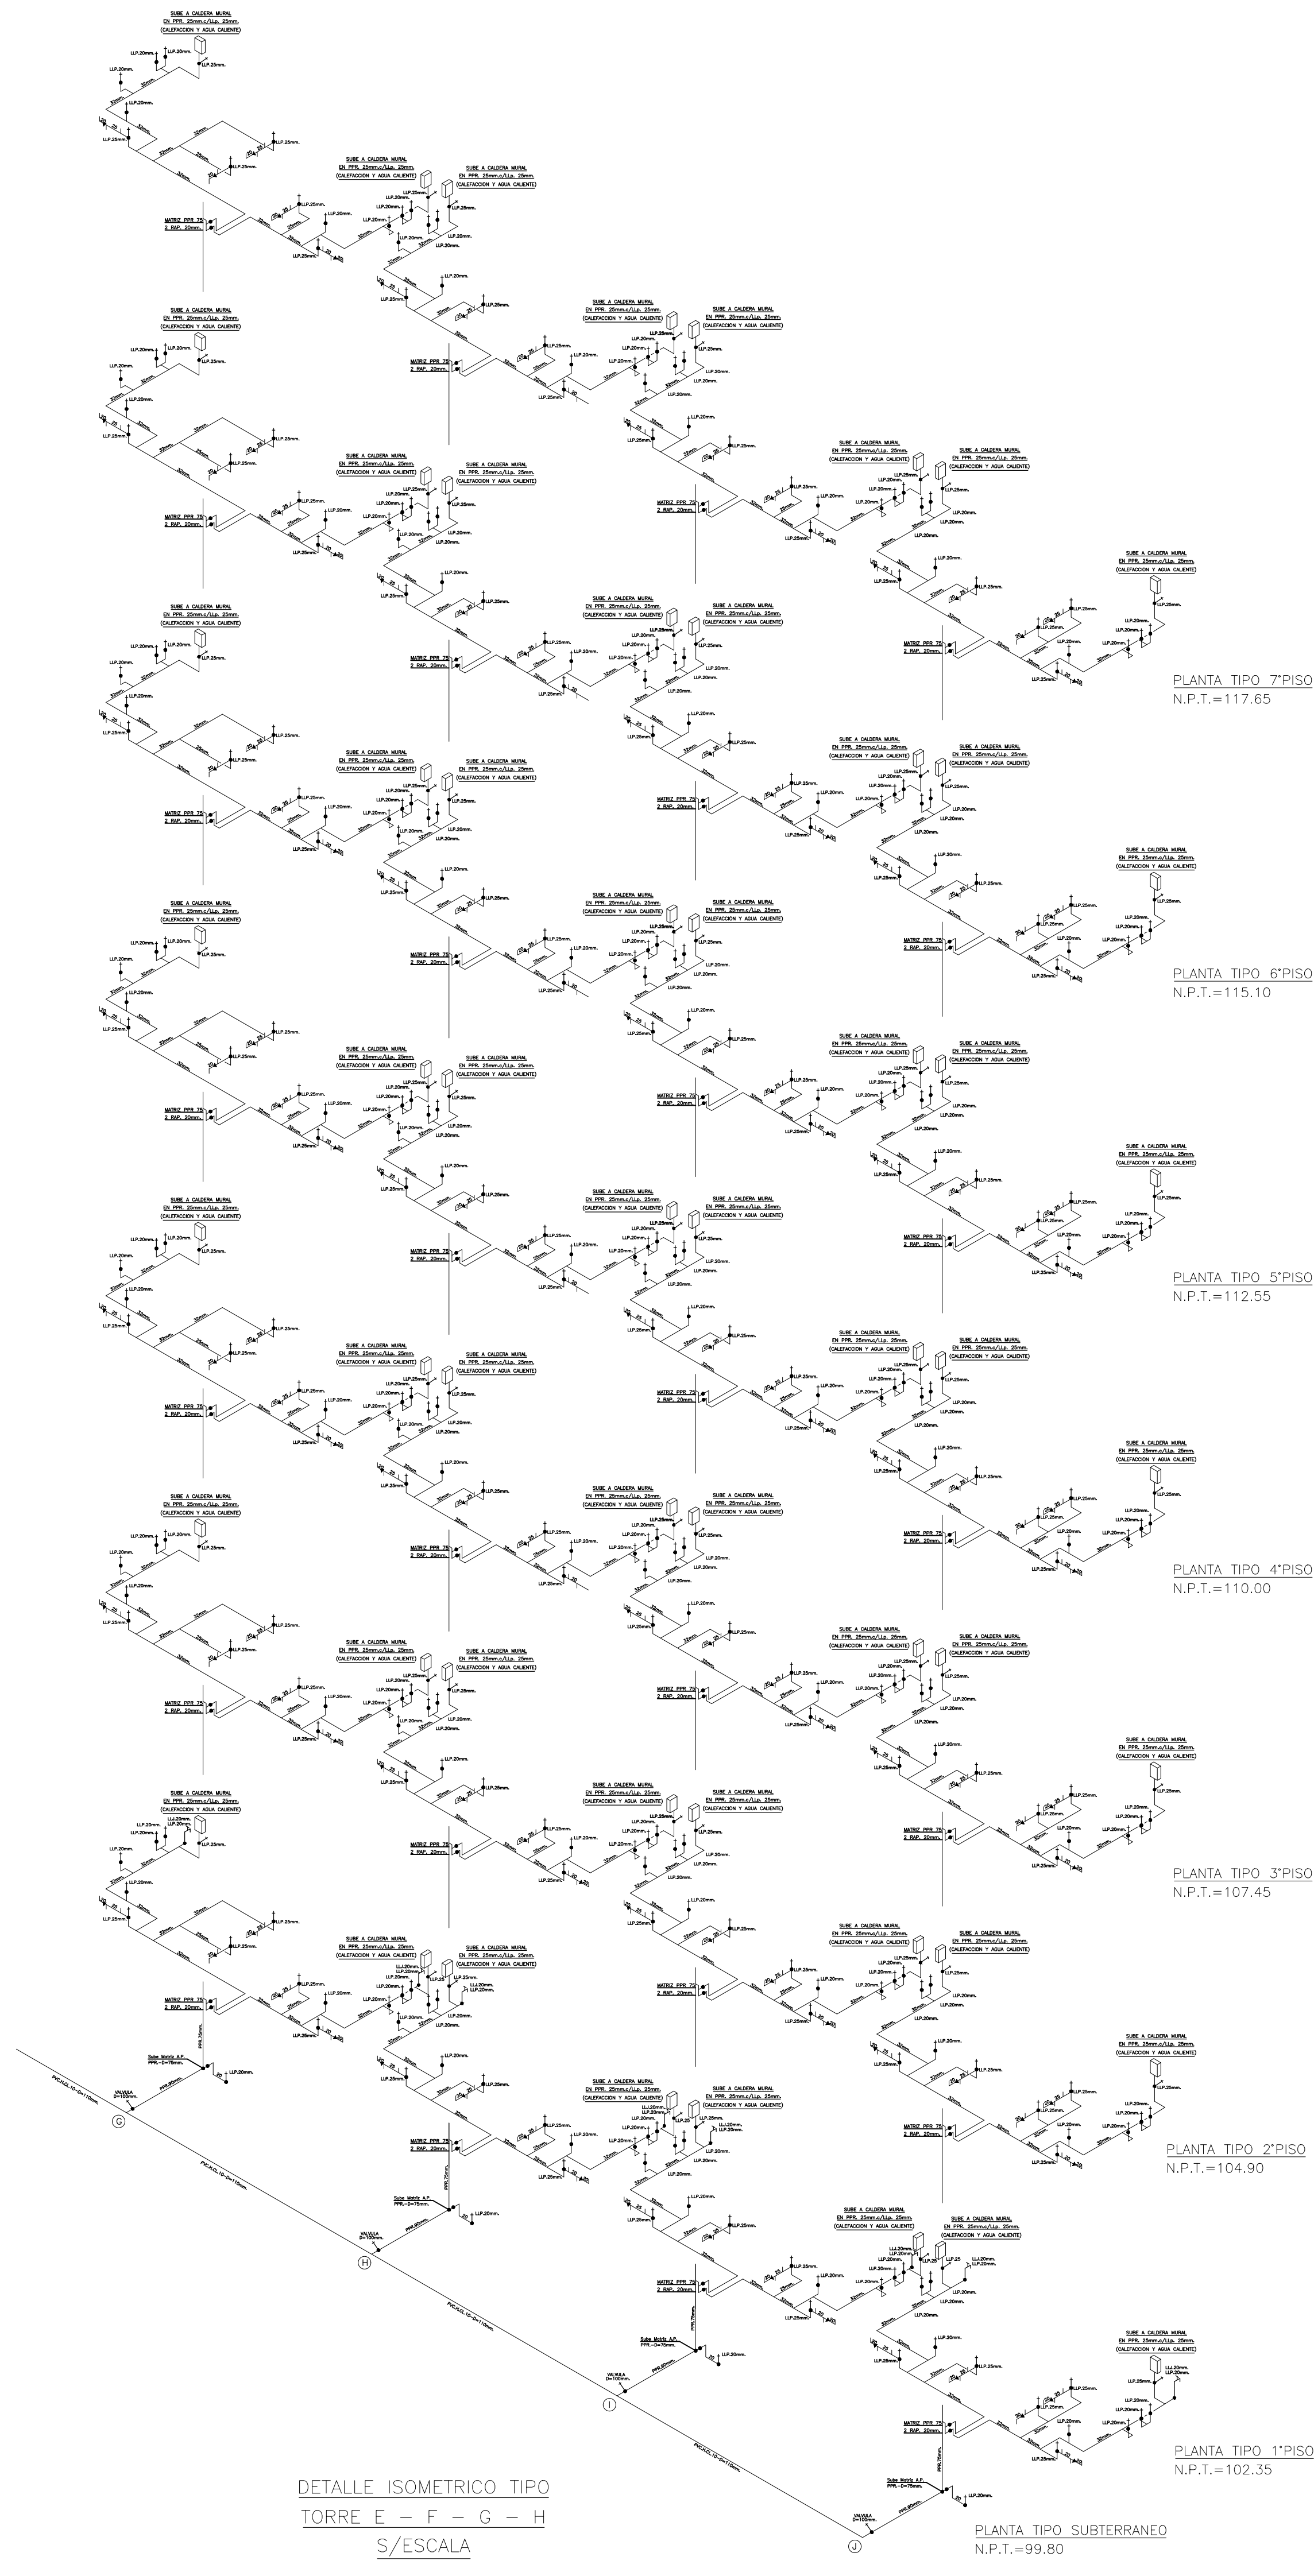


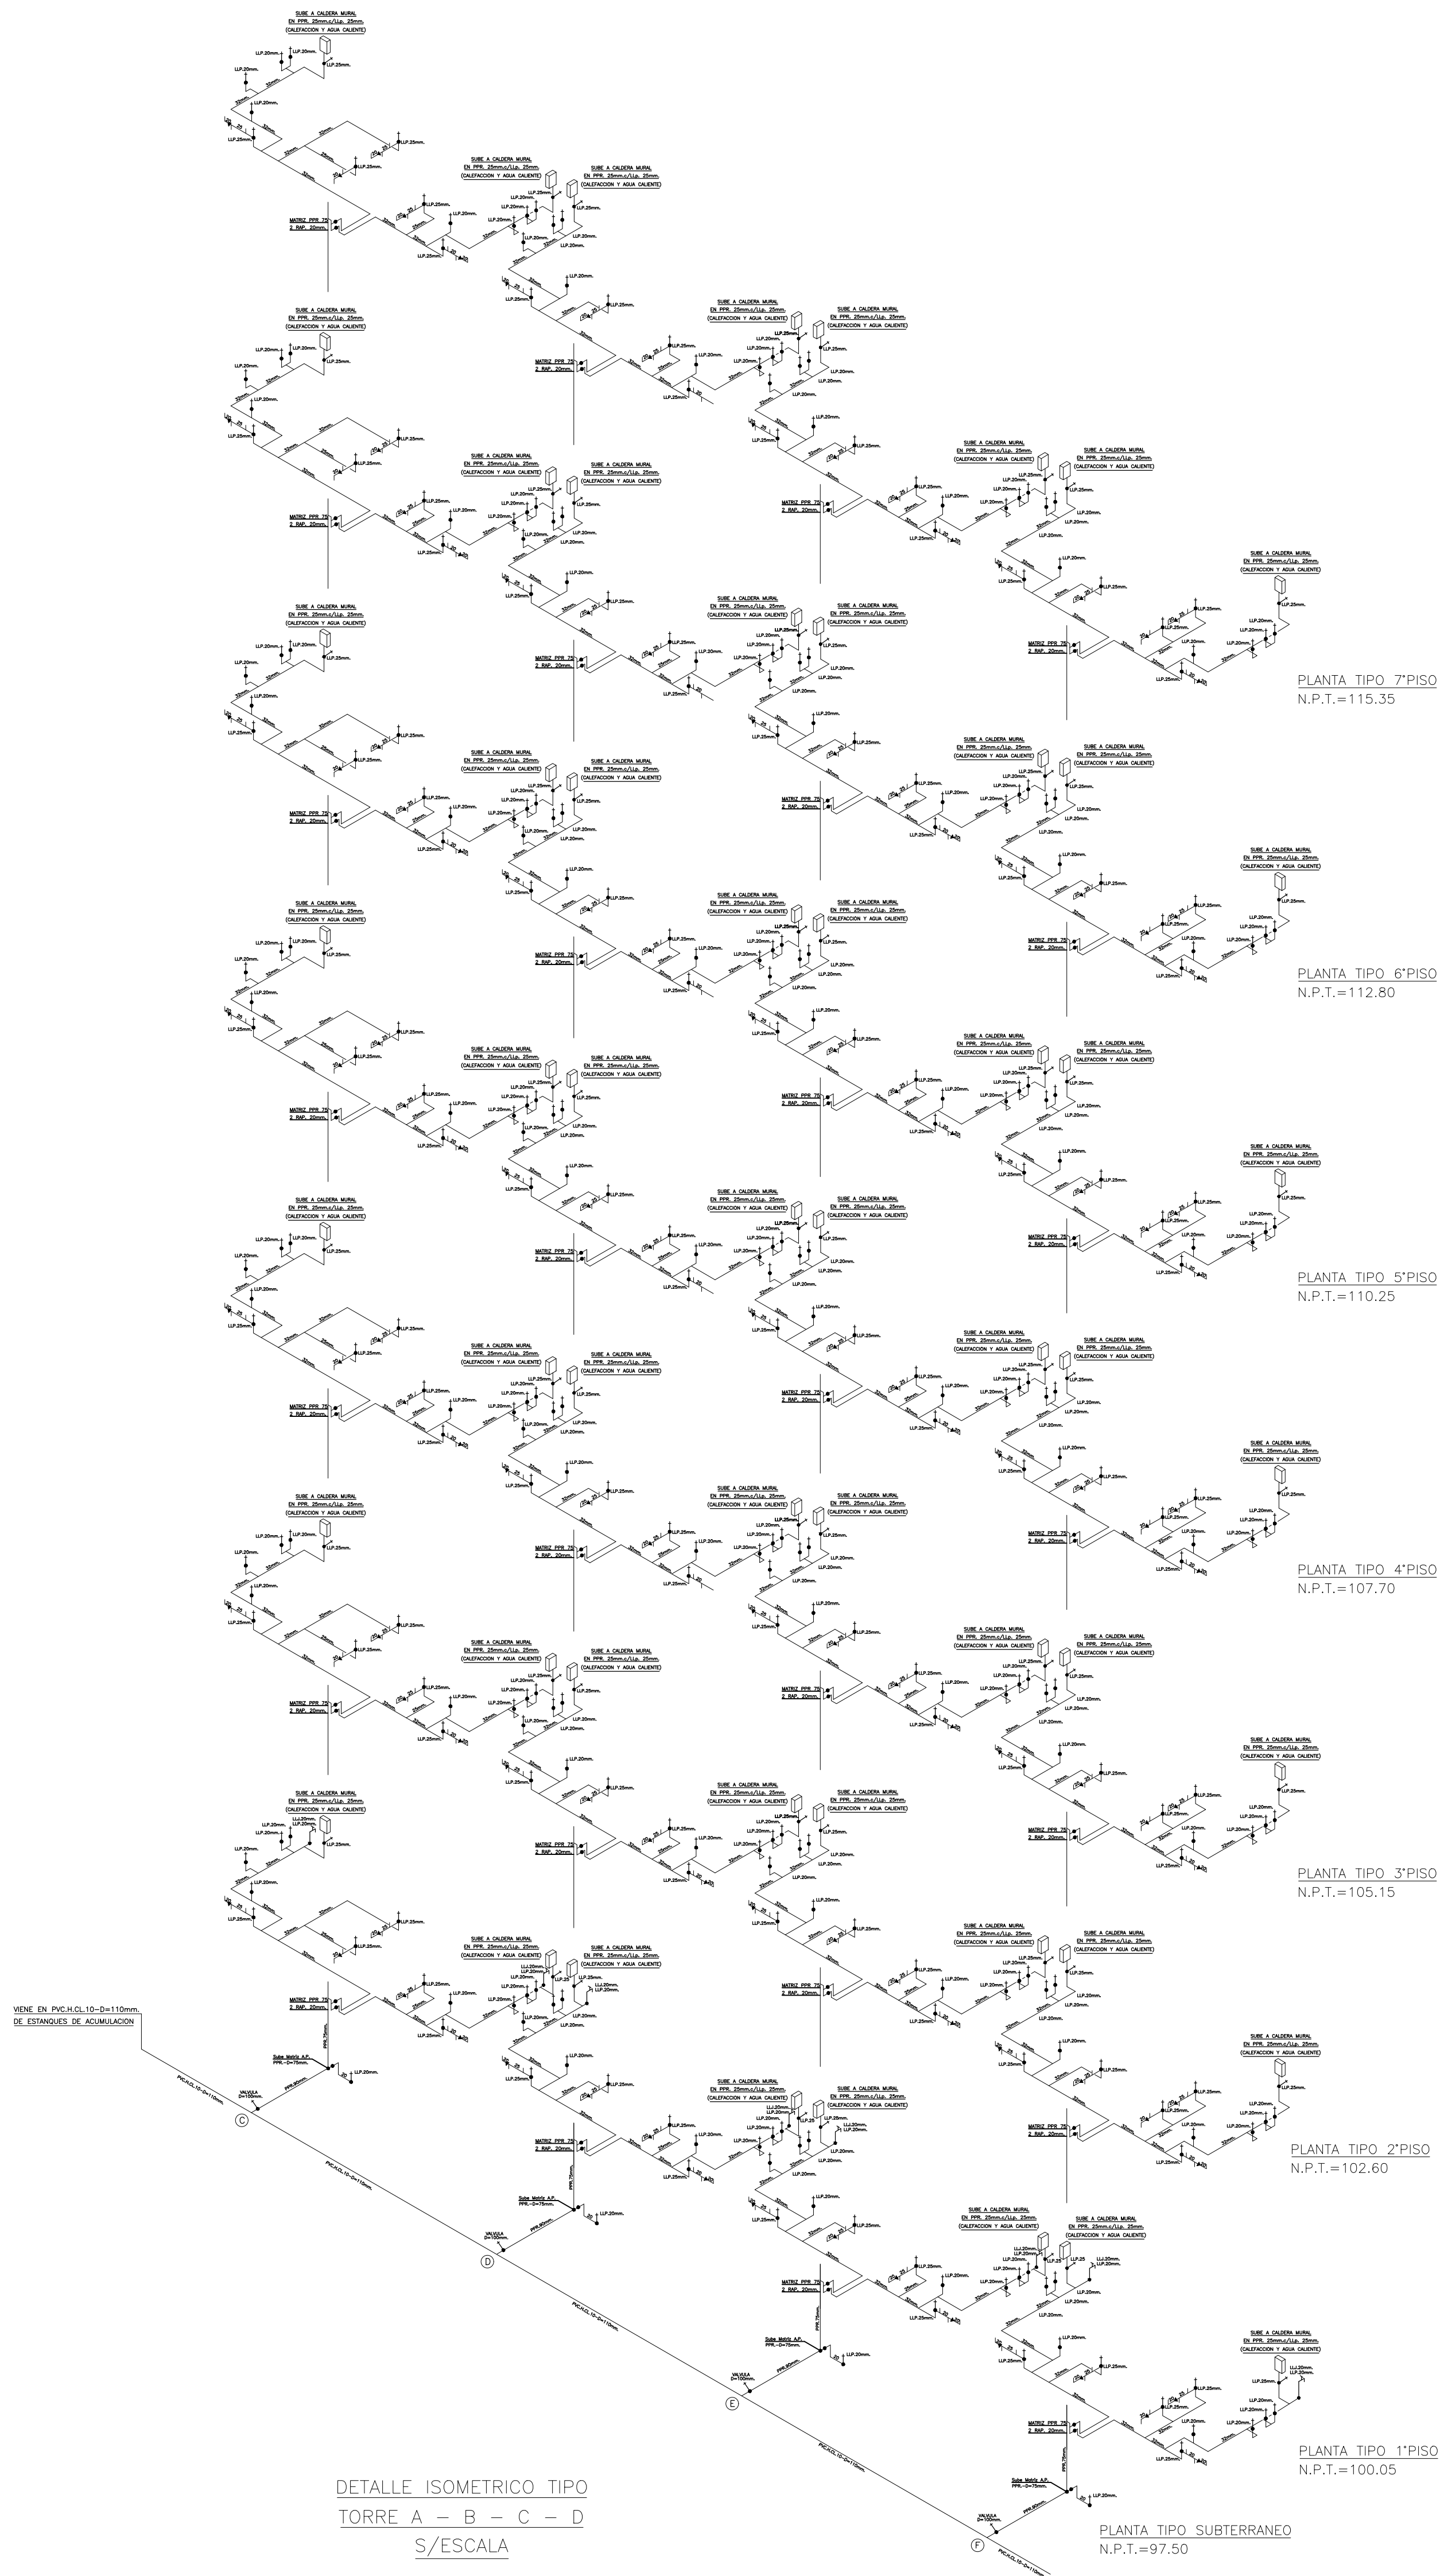

SOLUCION AGUA FRIA
EDIFICIO VISTA HUECHURABA
CONDOMINIO TIPO "A"
 EDIFICIO DE VIVIENDA COLECTIVA CON 112 DPTOS. D.F.L.N°2
 (ACOGIDO A LEY N°19.537 DE COPROPIEDAD INMOBILIARIA)

PROYECTO DE INSTALACION DE AGUA POTABLE DOMICILIARIA

PROYECTO DEFINITIVO	LAMINA
N° Fecha	N° 7 DE 7
AVISO DE INICIO N°1-3UGWBR	FECHA 25/03/2014
CERTIFICADO DE FACTIBILIDAD N° 3082	FECHA 29/04/2014

CALLE : CAMINO DE CINTURA
 N° : 1409
 LOTE0 : SANTA INES
 COMUNA : HUECHURABA

UBICACION

FIRMAS

PROYECTISTA	PROPIETARIO
NOMBRE : JUAN CARLOS DIAZ AGUIRRE PROFESION : INGENIERO CIVIL DOMICILIO : ALPROVEDIDA N°1308 PISO 7-A MAIL : jca.practicasintegradas@gmail.com	SOC. INMOBILIARIA SAN FCO. LTDA. RUT. N°88.963.400-6 REPRESENTANTE LEGAL: FRANCISCO LORCA MATILANA RUT. N°6.639.227-9
CONTRATISTA	PROYECTO DEFINITIVO CERTIFICADO DE RECEPCION
JOSE SANTOS LOPEZ INSCRIPCION S.I.S. N°7418.301-8 OF. CONTRATISTA INSTALACIONES SANITARIAS ALMIRANTE LATORRE N°402-DEPTO.12 MAIL:josantoslopez@gmail.com-F.2/9819584	N° Fecha

FIRMA EMPRESA DE SERVICIOS SANITARIOS