


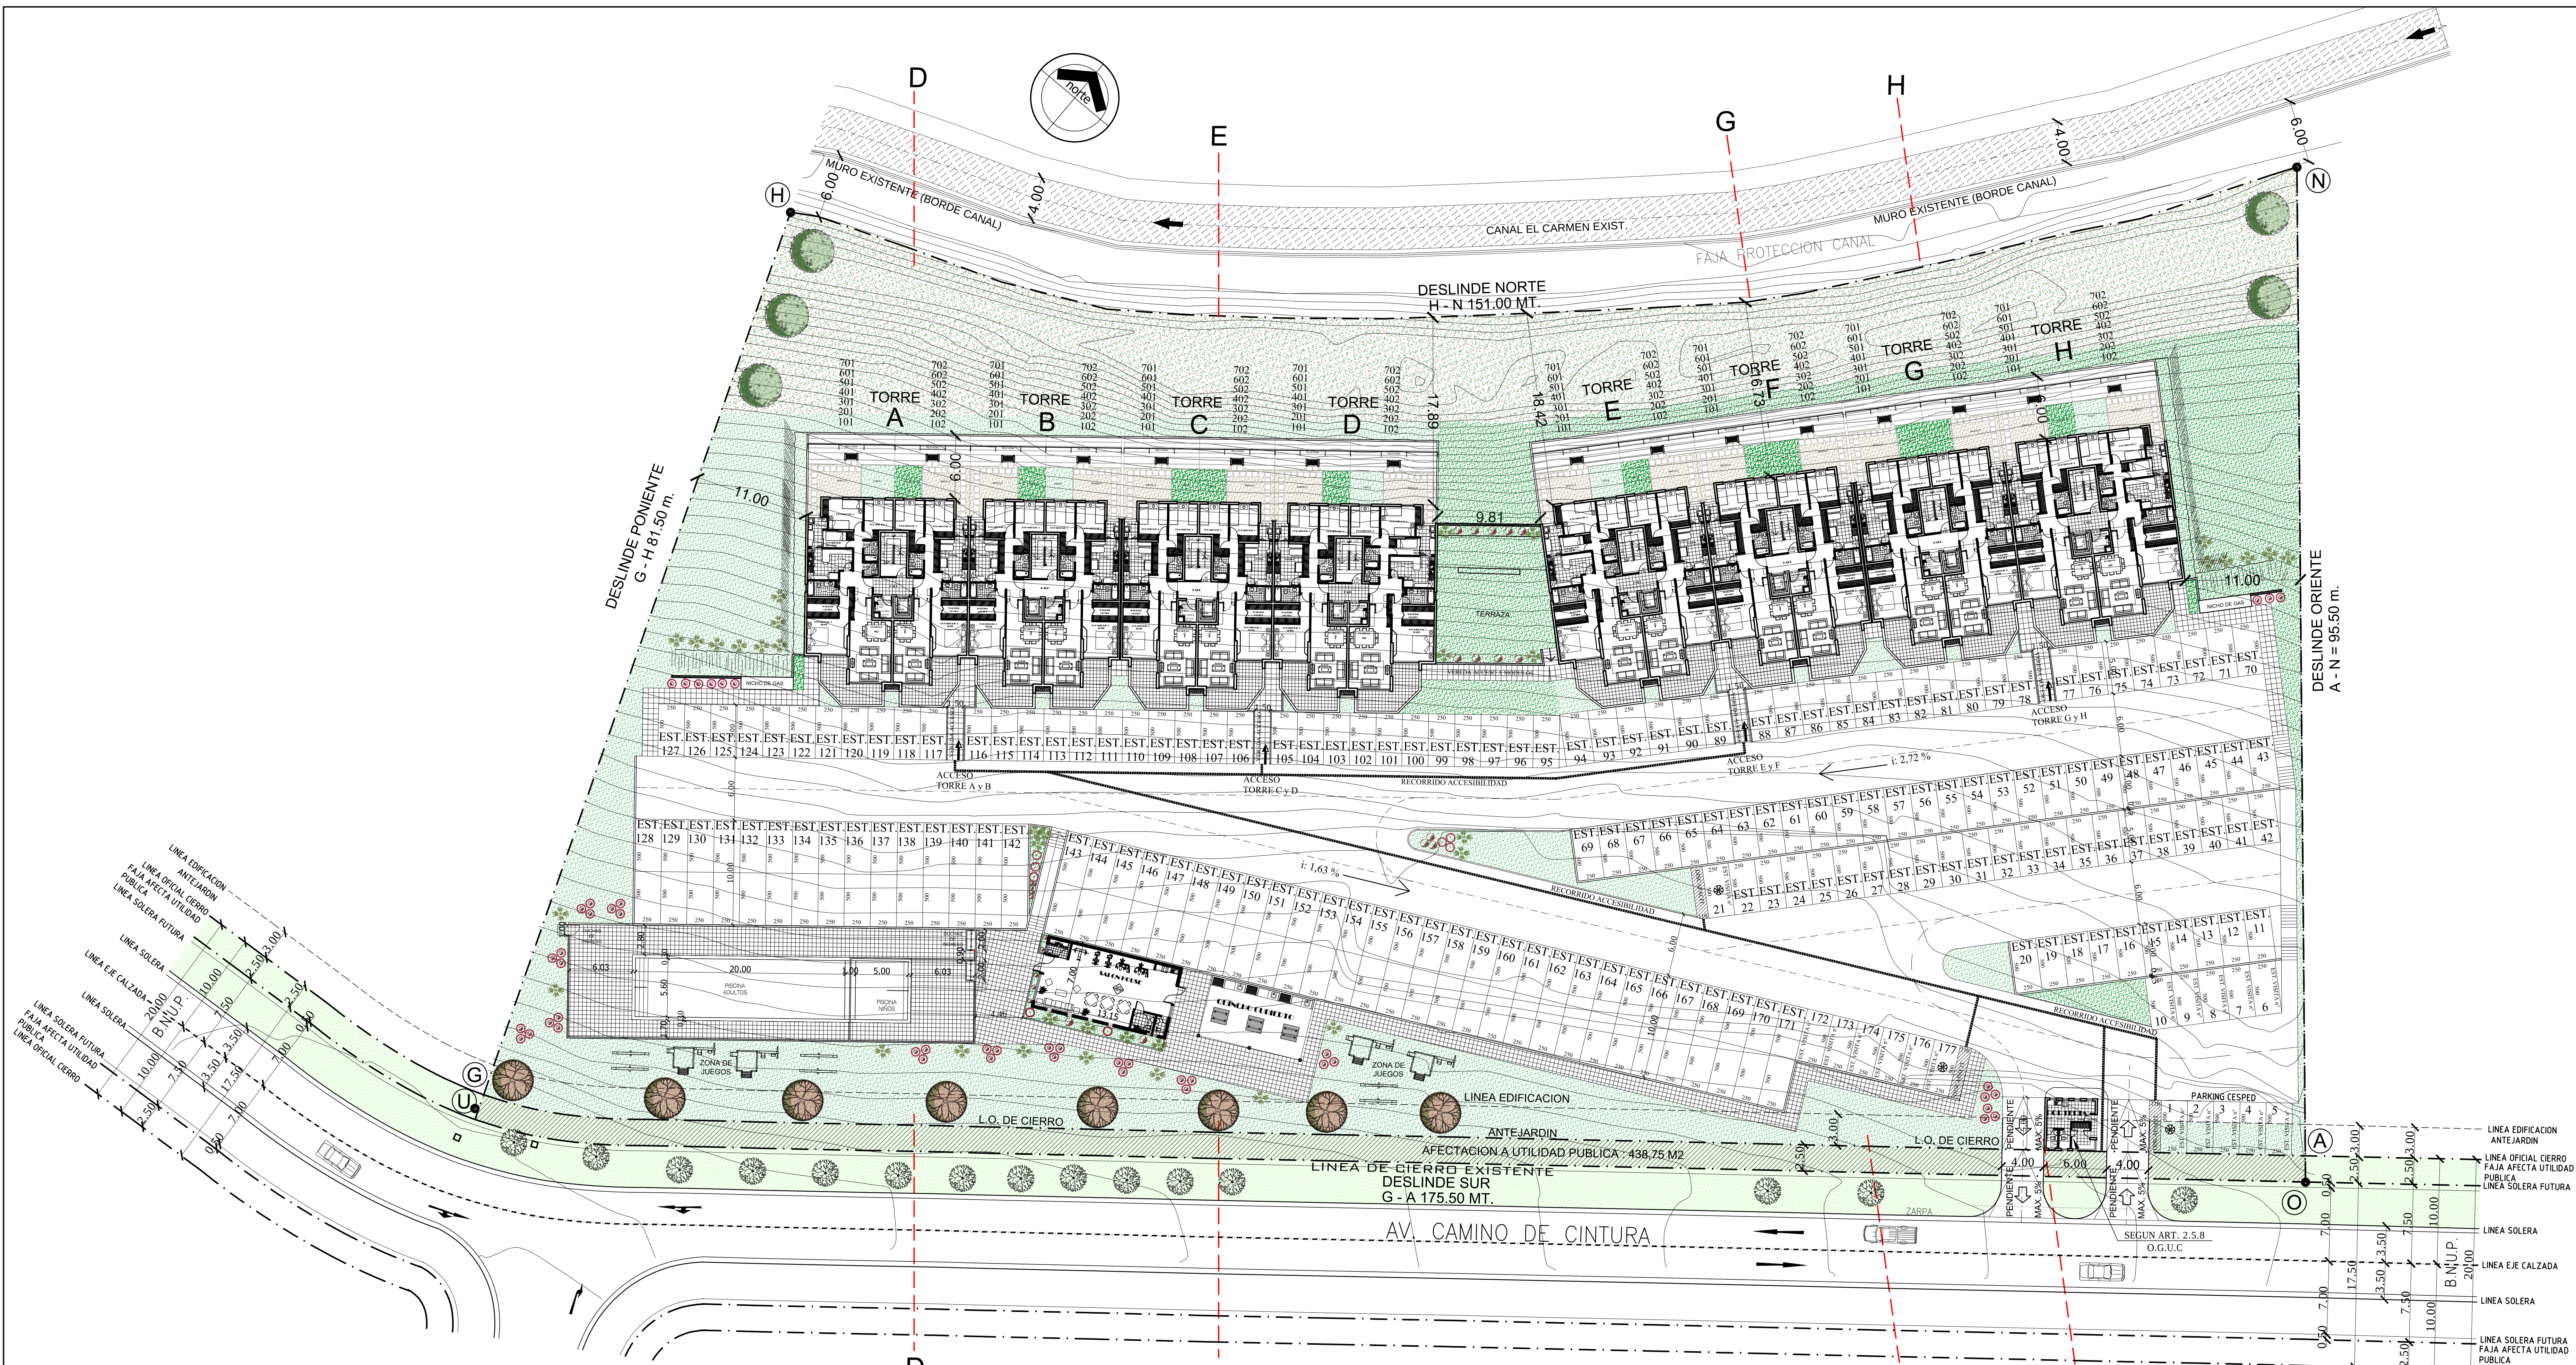

EMPLAZAMIENTO DPTO. TIPO 1° a 7° PISO
ESC. 1 : 250

Proyecto
EDIFICIOS VISTA HUECHURABA

EDIFICIO DE VIVIENDA COLECTIVA CON 112 DPTOS. D.F.L. N° 2
PARA SER ACOGIDO A LA LEY 19.537 DE COPROPIEDAD INMOBILIARIA.
CONDOMINIO TIPO A

UBICACION	ROL 5104-08
LOTEO 24A-1	
CAMINO DE CINTURA 1409	
COMUNA DE HUECHURABA	

PROPIETARIO	SOC. INMOBILIARIA SAN FCO. LTDA. RUT. 88.963.400-6
REPR. LEGAL	FRANCISCO LORCA M. RUT. 6.639.227-9
ARQUITECTO	VICTOR HUGO RAMIREZ RUT. 11.628.940-7

REVISO	FECHA	OBSERVACIONES
	17-11-2014	

CONTENIDO	ESCALA	LAMINA
EMPLAZAMIENTO PLANTA 1° A 7° PISO TIPO	1 : 250	2/9