


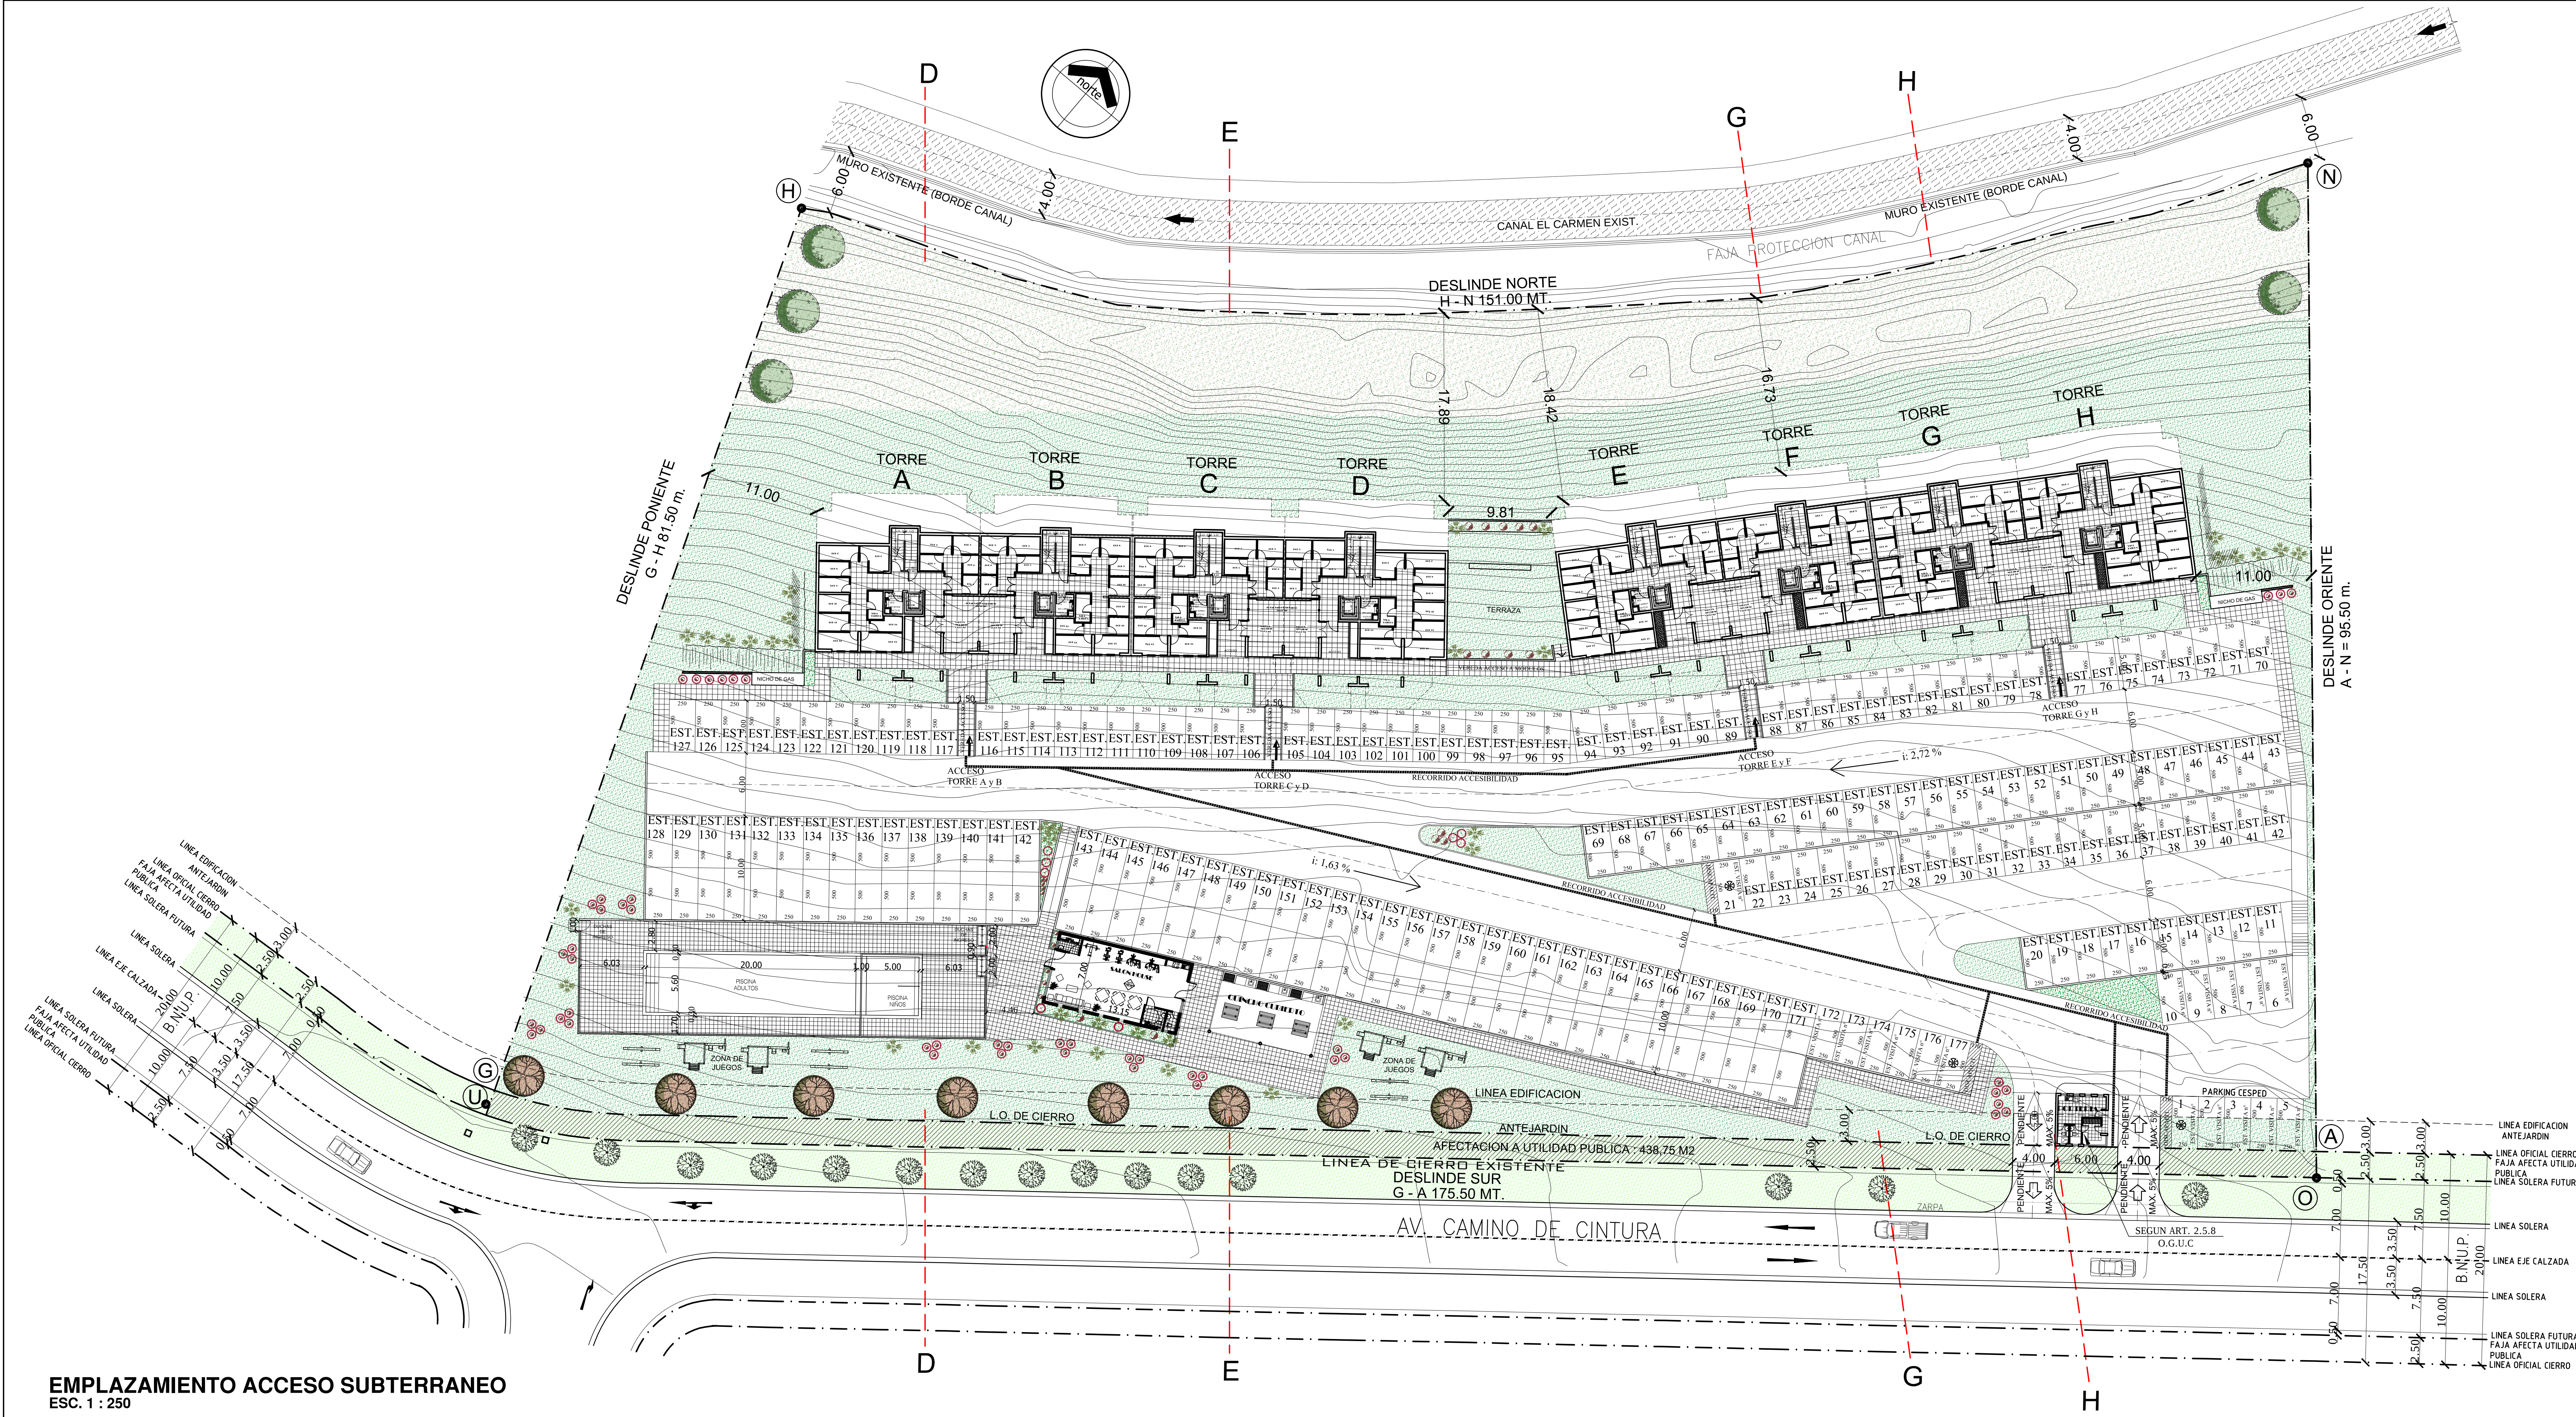

Proyecto
EDIFICIOS VISTA HUECHURABA

EDIFICIO DE VIVIENDA COLECTIVA CON 112 DPTOS. D.F.L. N° 2
PARA SER ACOGIDO A LA LEY 19.537 DE COPROPIEDAD INMOBILIARIA.
CONDominio TIPO A

UBICACION	ROL 5104-08
LOTEO 24A-1 CAMINO DE CINTURA 1409	
COMUNA DE HUECHURABA	

PROPIETARIO	SOC. INMOBILIARIA SAN FCO. LTDA. RUT. 88.963.400-6
REPR. LEGAL	FRANCISCO LORCA M. RUT. 6.639.227-9
ARQUITECTO	VICTOR HUGO RAMIREZ RUT. 11.628.940-7

REVISO	FECHA	OBSERVACIONES
	17-11-2014	

CONTENIDO	ESCALA	LAMINA
EMPLAZAMIENTO ACCESO SUBTERRANEO	1 : 250	3/9