



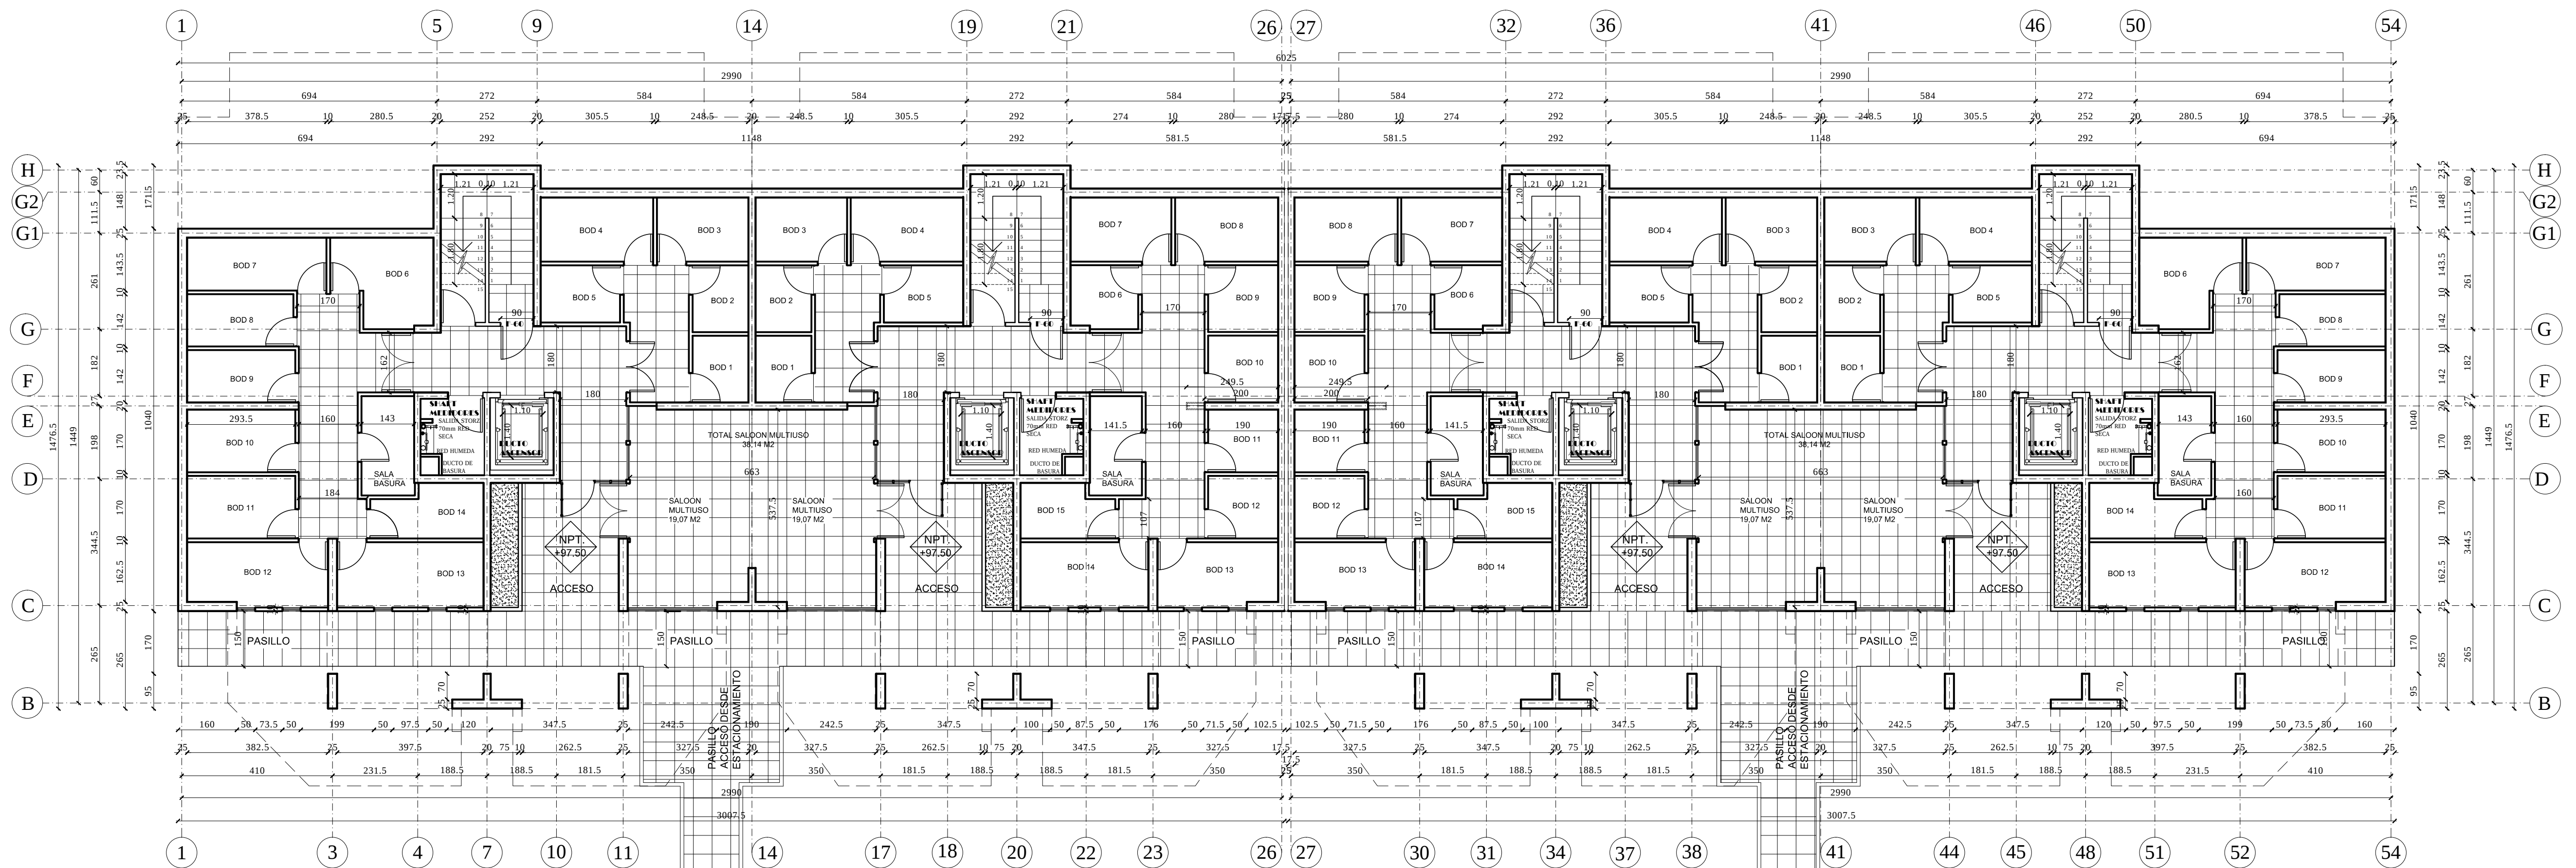

PLANTA ACCESO SUBTERRANEO MODULO TIPO
ESC. 1 : 100

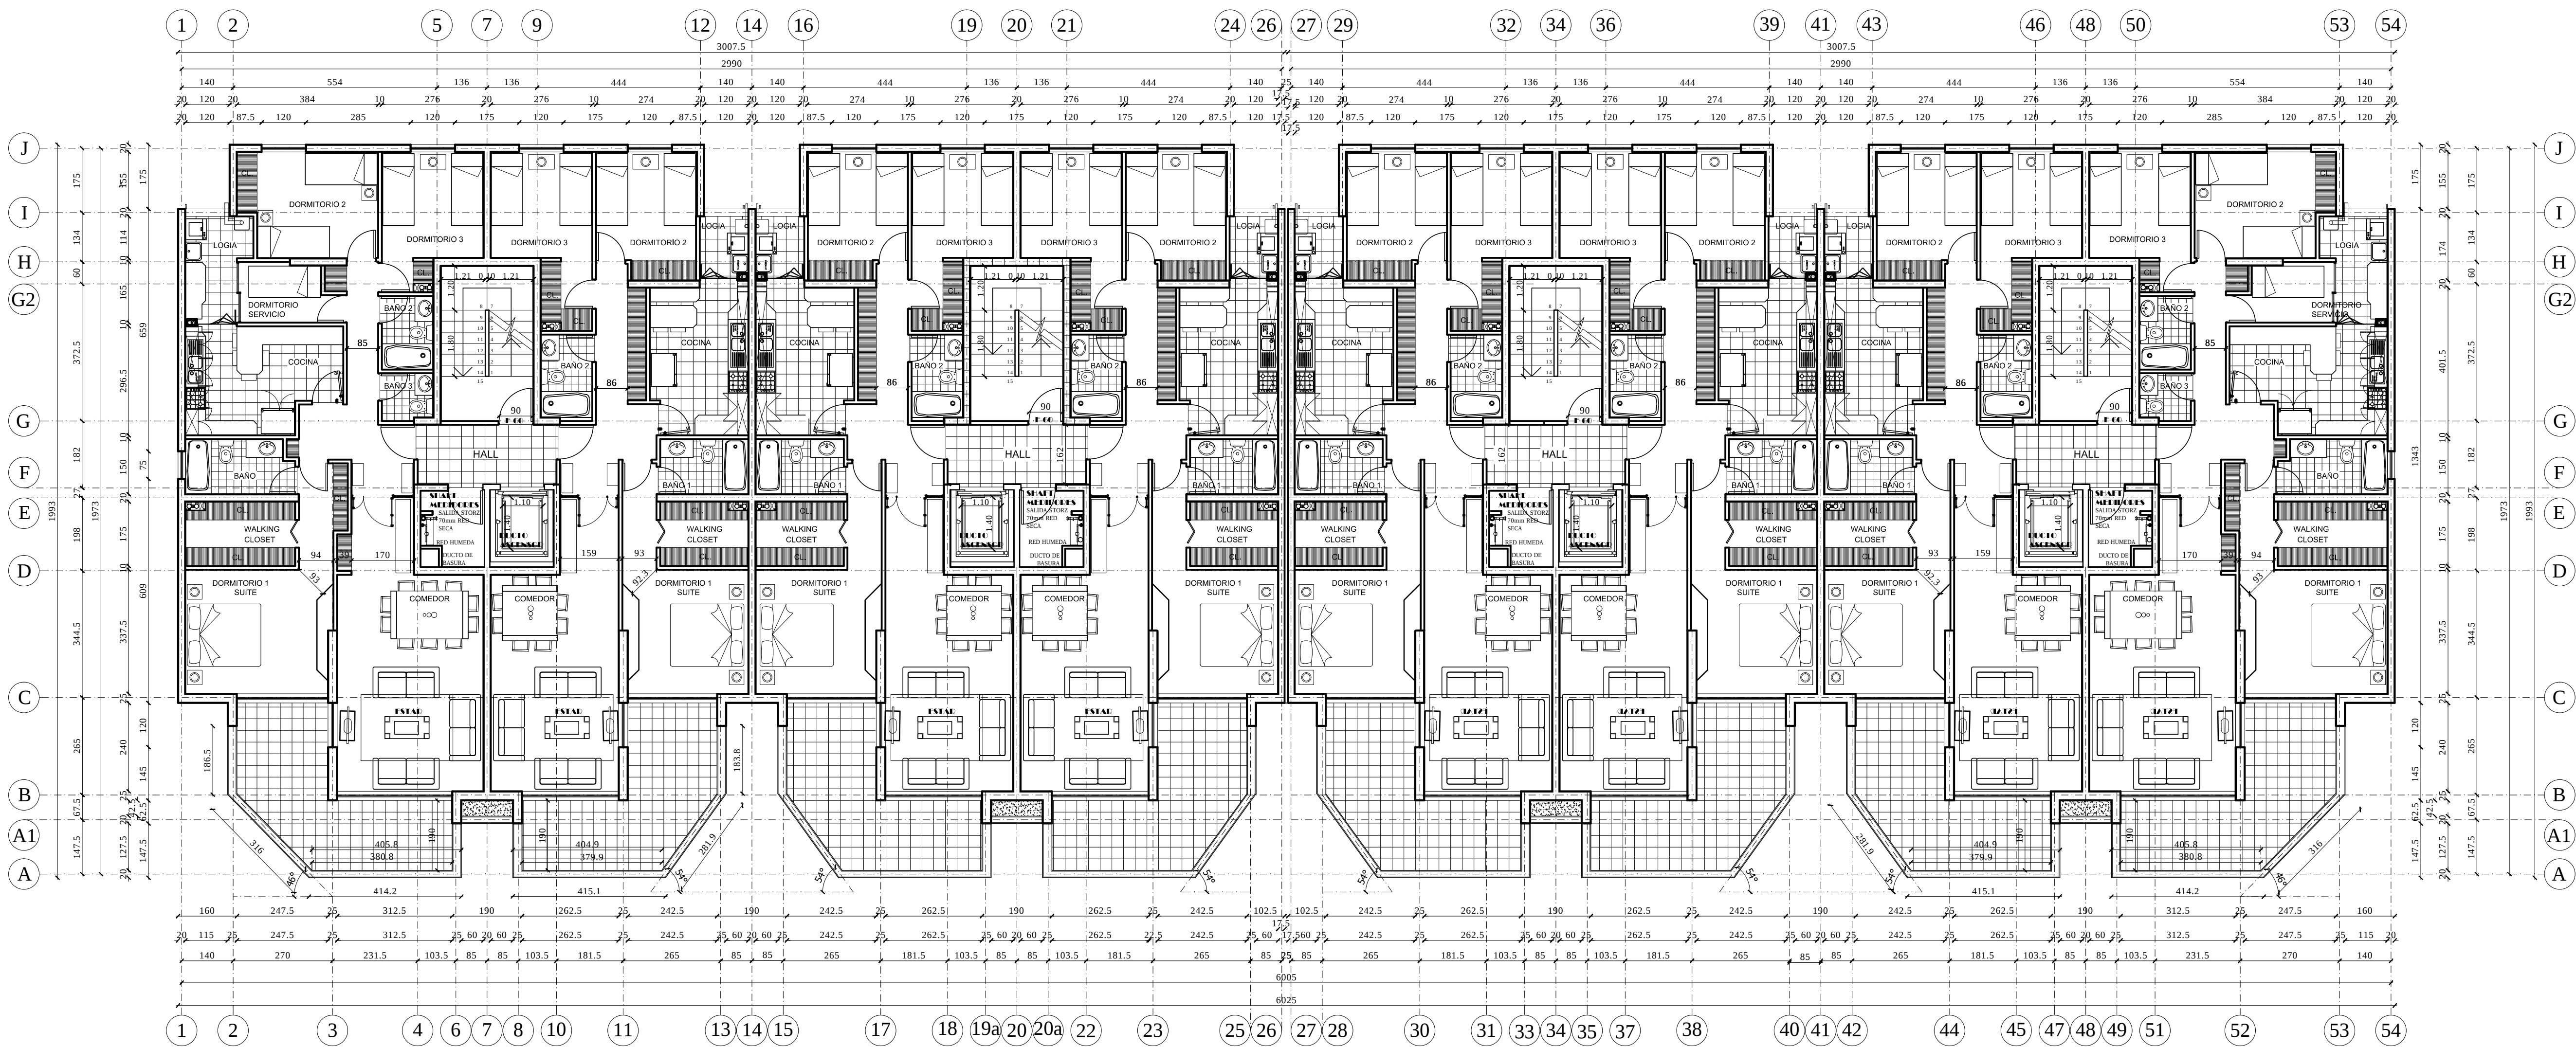

PLANTA 1° a 7° PISO MODULO TIPO
ESC. 1 : 100

Proyecto		
EDIFICIOS VISTA HUECHURABA		
EDIFICIO DE VIVIENDA COLECTIVA CON 112 DPTOS. D.F.L. N° 2 PARA SER ACOGIDO A LA LEY 19.537 DE COPROPIEDAD INMOBILIARIA. CONDominio TIPO A		
UBICACION		ROL 5104- 08
LOTEO 24A-1 CAMINO DE CINTURA 1409		
COMUNA DE HUECHURABA		
PROPIETARIO		
SOC. INMOBILIARIA SAN FCO. LTDA. RUT. 88.963.400-6		
REPR. LEGAL		
FRANCISCO LORCA M. RUT. 6.639.227-9		
ARQUITECTO		
VICTOR HUGO RAMIREZ RUT. 11.628.940-7		
REVISO	FECHA	OBSERVACIONES
	17-11-2014	
CONTENIDO		ESCALA
PLANTAS MODULOS COMPLETOS		1 : 100
		LAMINA
		6/9