

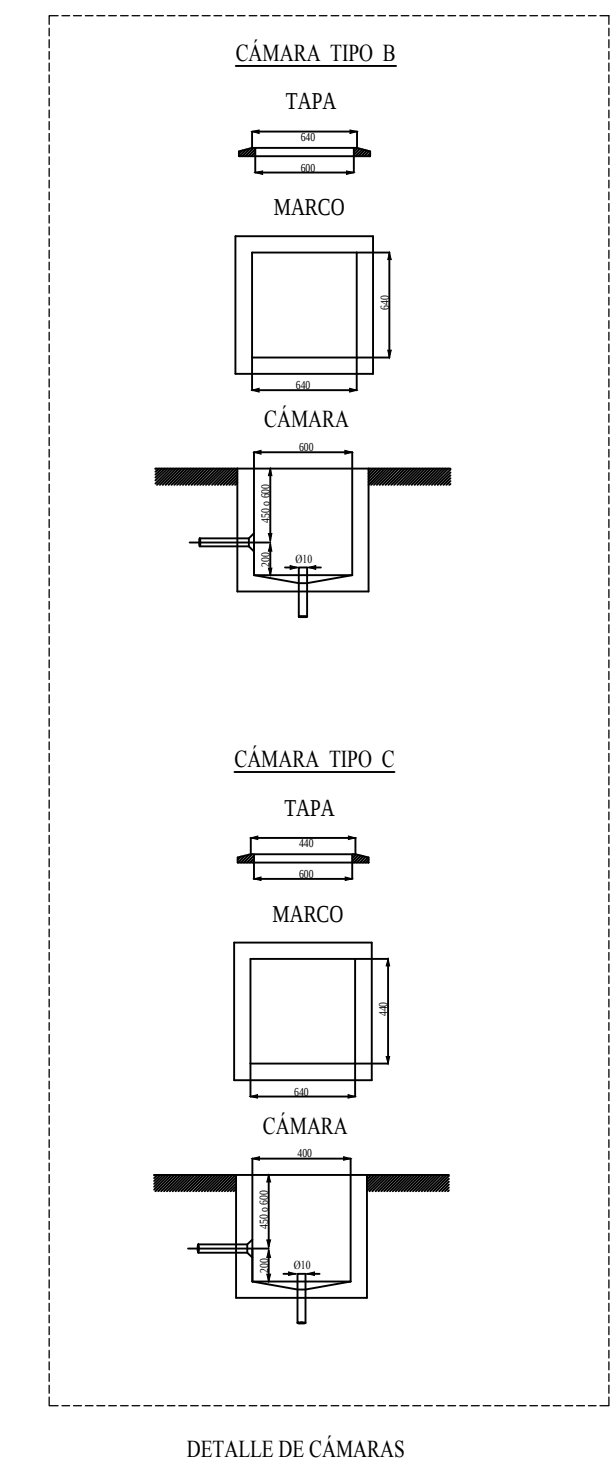
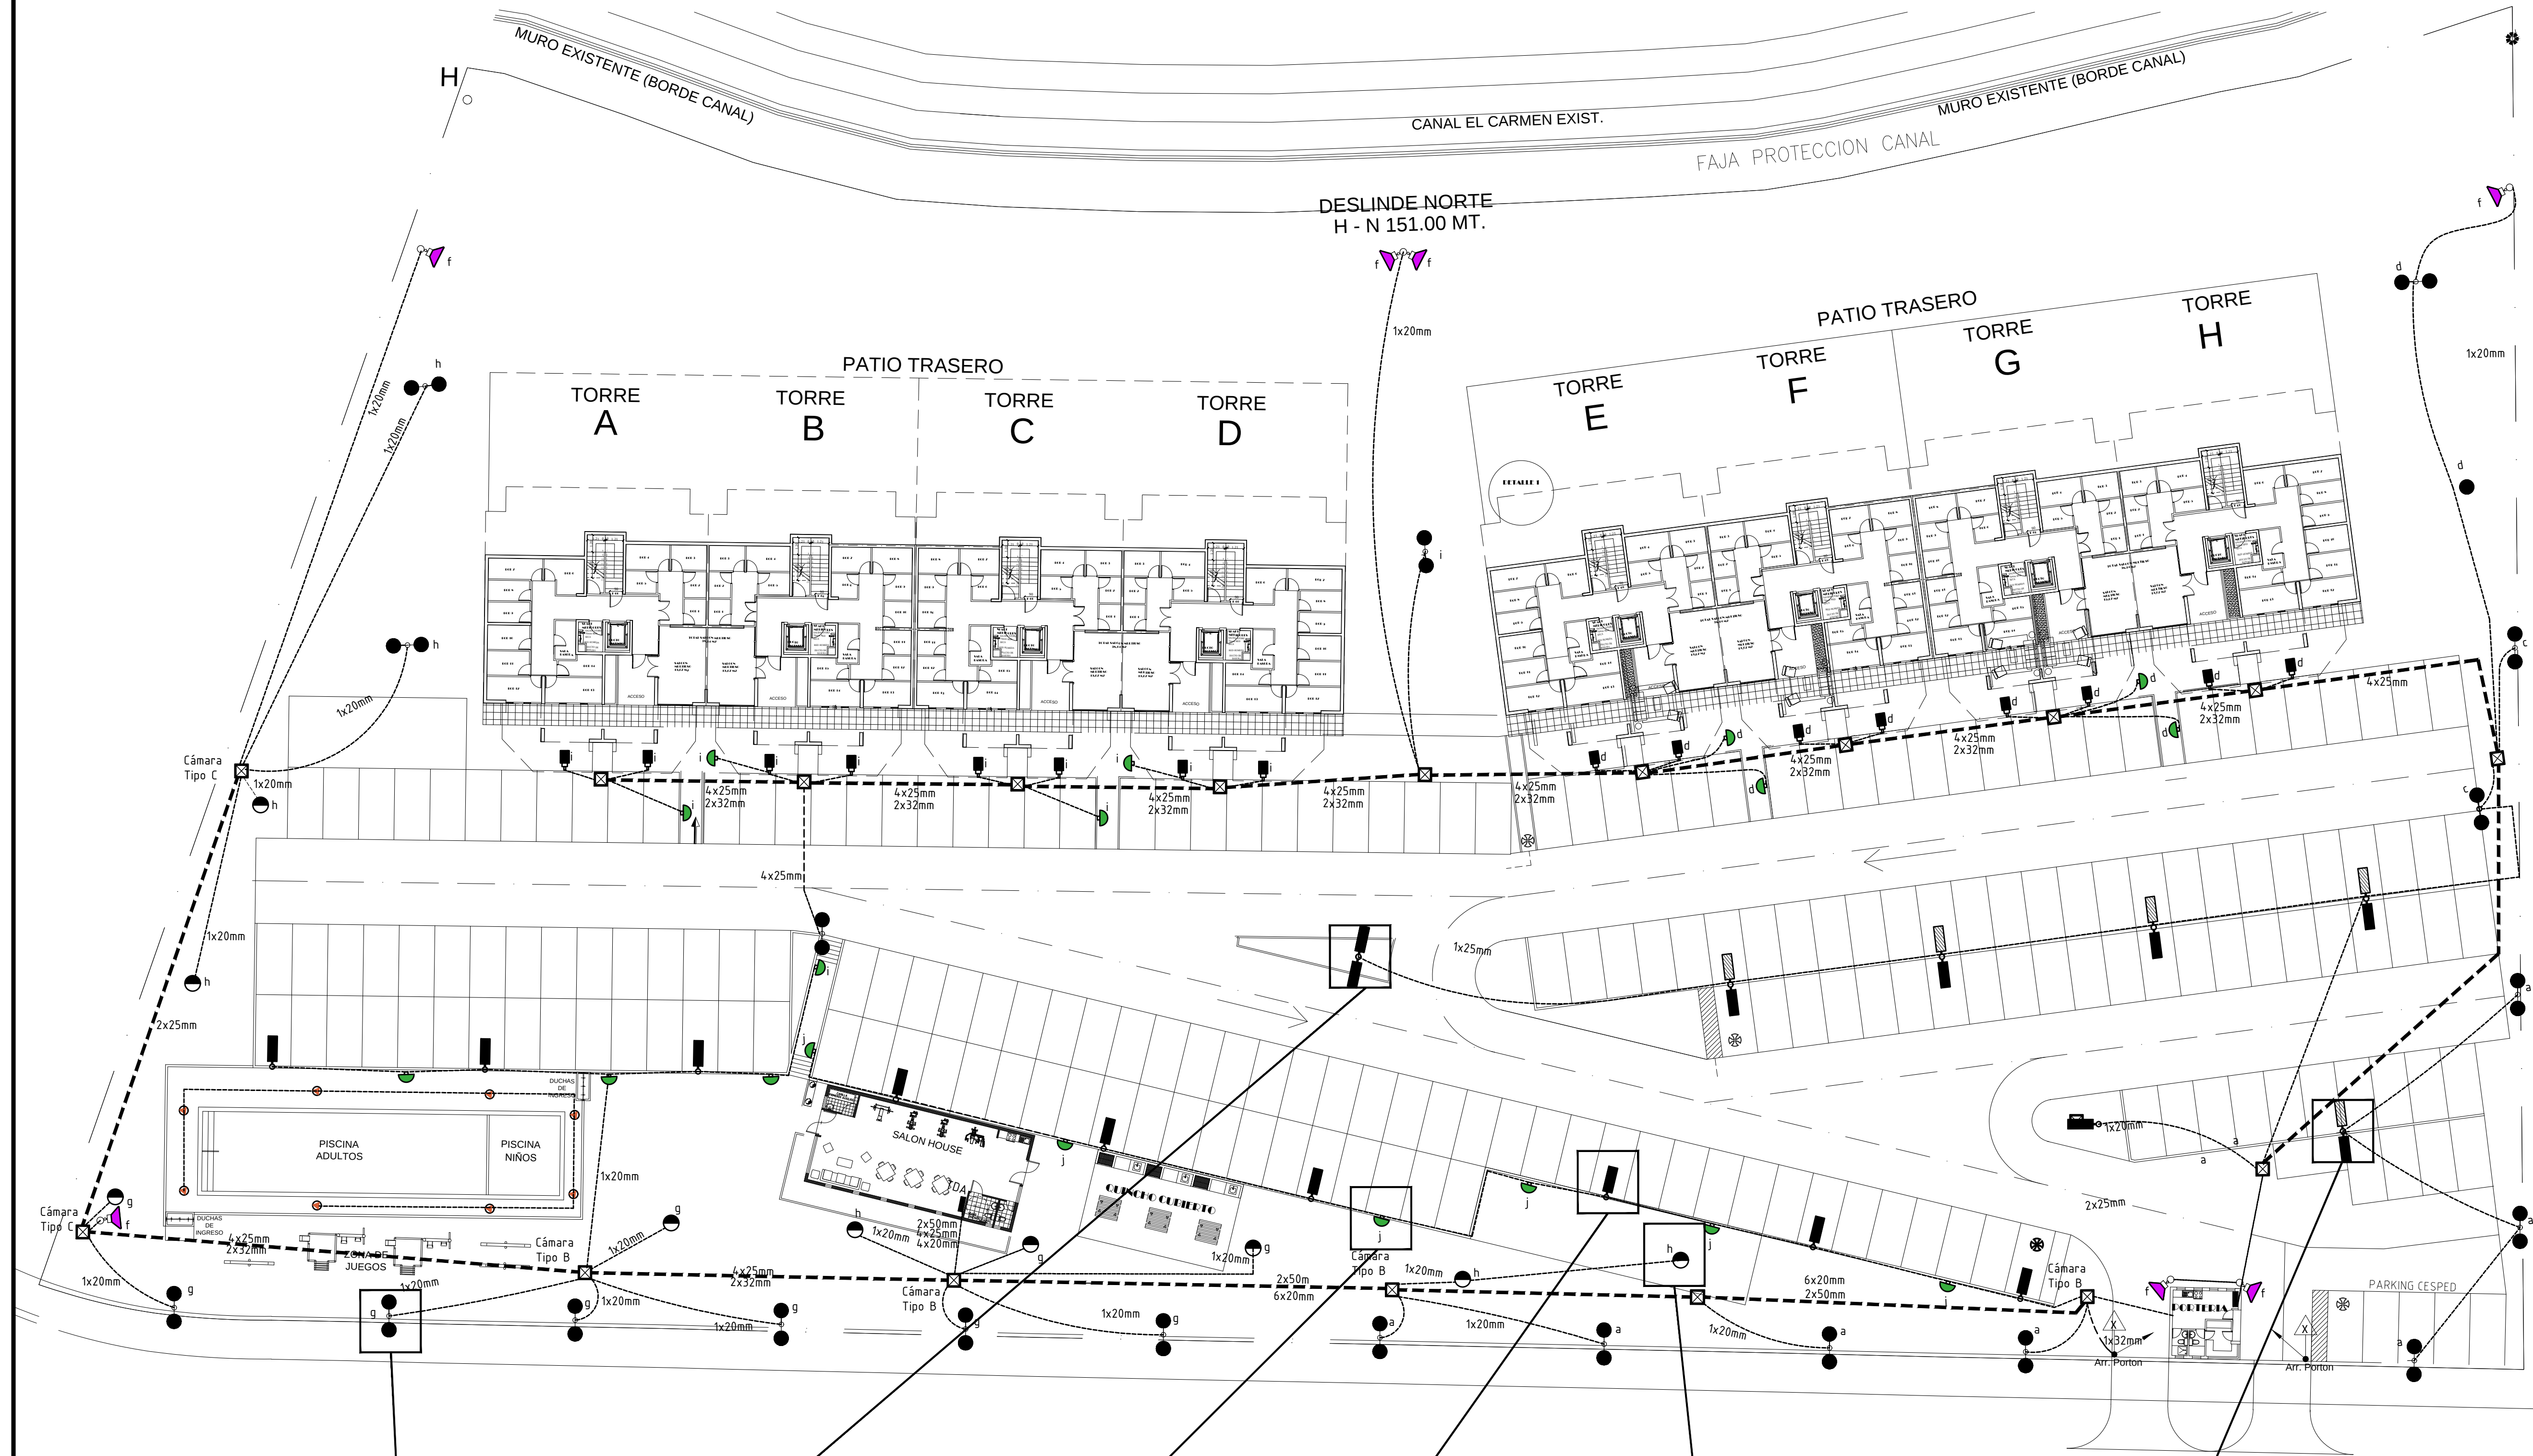


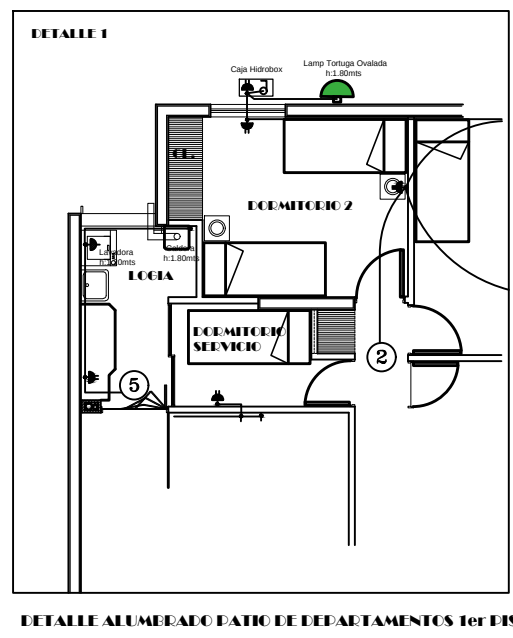


SIMBOLOGIA

- 1.- POSTE LINE 24
- 2.- POSTE 4mt C/ LAMPARA DOBLE HALURO METAL 250W
- 3.- POSTE 4mt C/ LAMPARA SIMPLE HALURO METAL 250W
- 4.- POSTE 4mt C/ LAMPARA DOBLE HALURO METAL 250W
- 5.- HALOGENO 250 W.
- 6.- TORTUGA OVALADA
- 7.- FOCO TIPO POLO
- 8.- FOCO CFL.
- 9.- FOCO EN PISO.
- 10.- FOCO TORTUGA INCLINADO

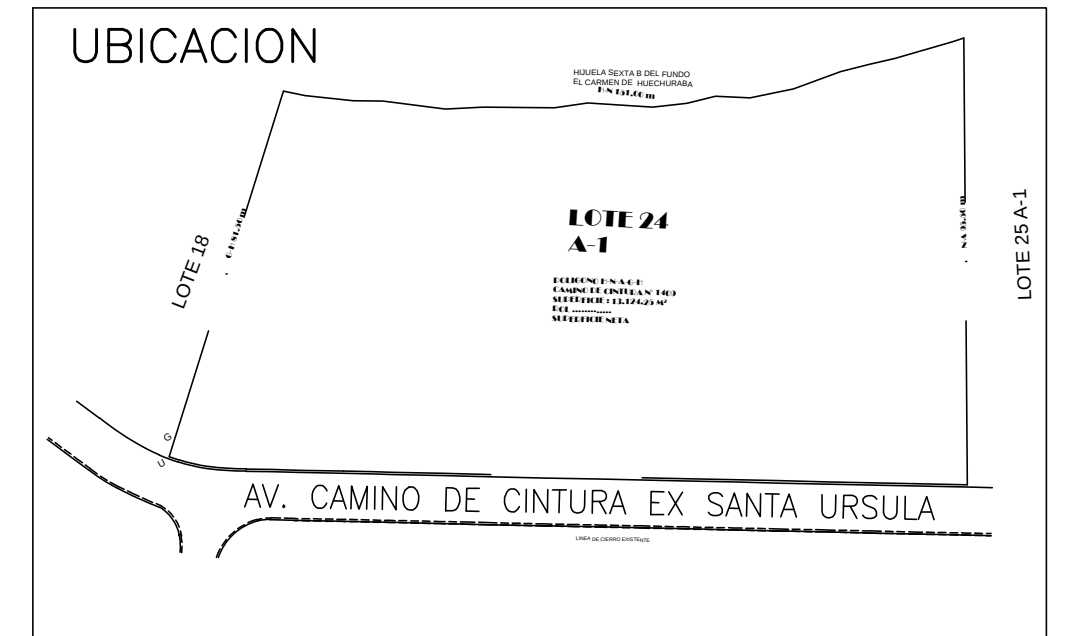


CONTENIDO:
PLANTA ILUMINACION URBANIZACION


PROYECTISTA

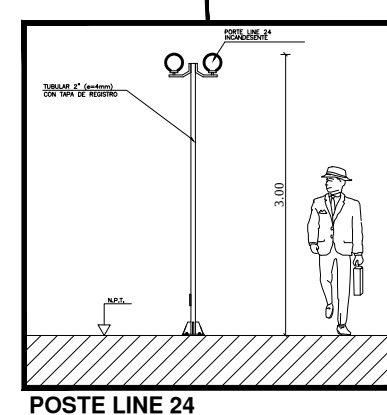


POSTE LINE 24

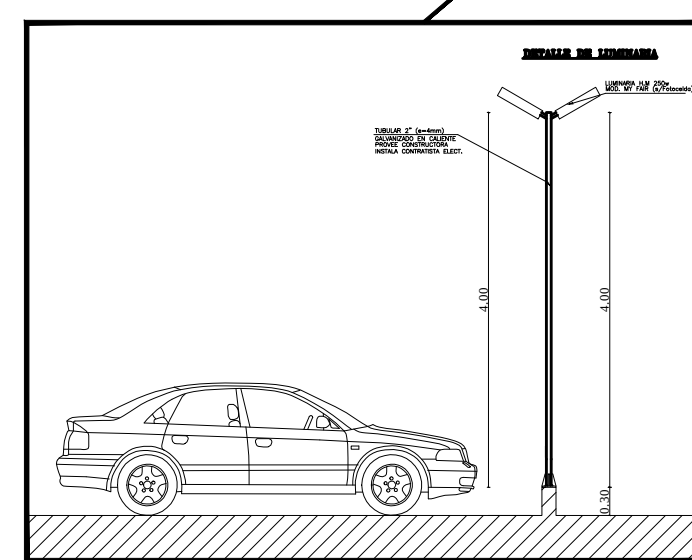


POSTE 4m LAMPARA SIMPLE

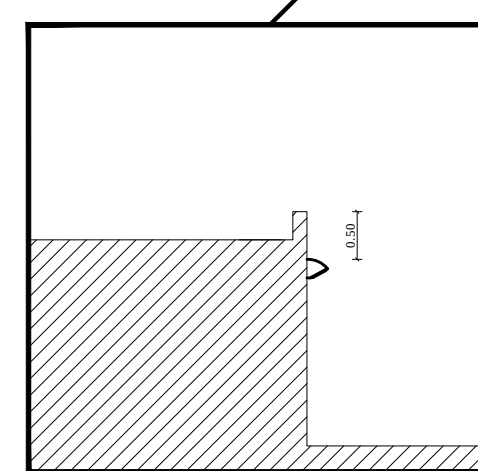


FOCO TORTUGA INCLINADO

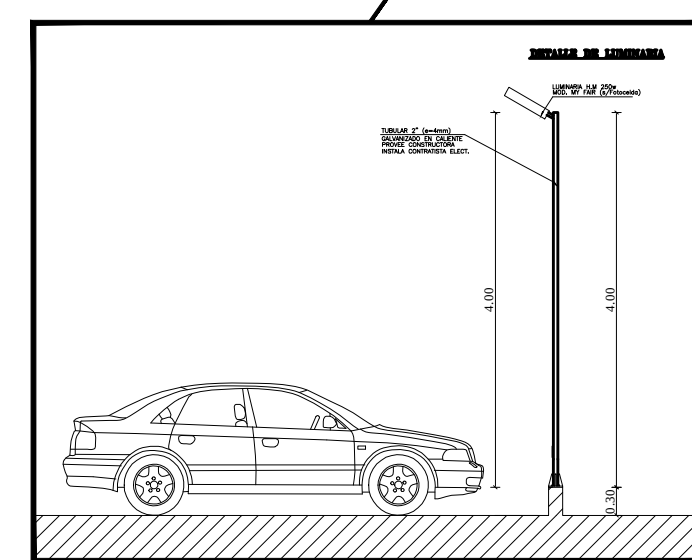

POSTE 4m LAMPARA SIMPLE

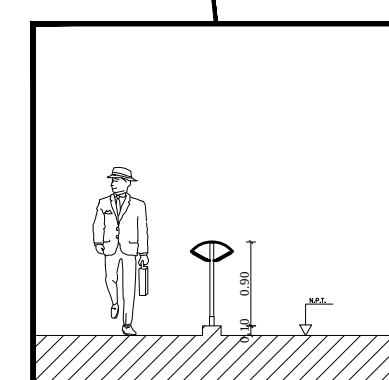

FOCO TIPO POLO

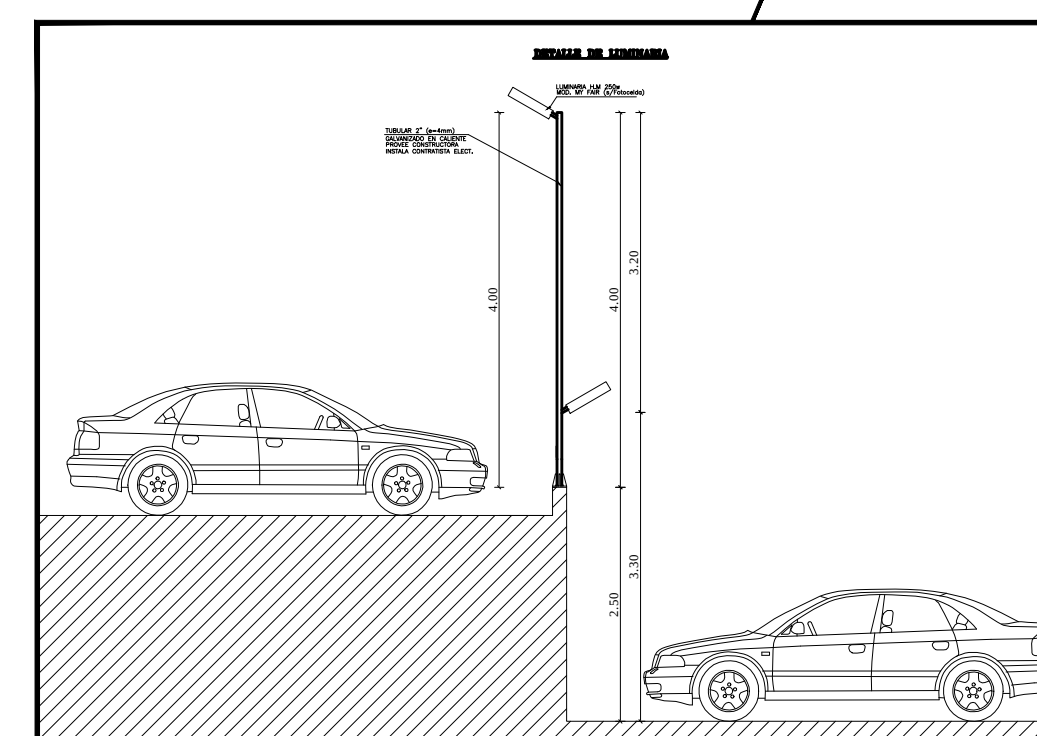

POSTE 4m CON LAMPARA DOBLE

INSCRIPCION N°
FECHA :

PROYECTO DE INSTALACION ELECTRICA DE ALUMBRADO, FUERZA Y COMP. VISTA HUECHURABA

CALLE: CAMINO DE CINTURA # 1409-LOTEO 24A-1	LAMINA: 5 de 17 FECHA: NOV-2015
COMUNA: HUECHURABA	ESCALA: INDICADA PROY.: DGE.
ACEPTACION INTERESADO	DIBUJO: C.C.S.
PROPIETARIO SOCIEDAD INMOBILIARIA SAN FRANCISCO LTDA. RUT: 88.983.400-6 RL: FRANCISCO LORCA M. RUT: 6.639.227-9	PROYECTISTA DIDIER GONZALEZ E. INGENIERO EJECUCION EN ELECTRICIDAD DOMICILIO: BARRO EN LA MANA #1723 DEPTO. 2208 SANTIAGO FONO CEL: 92924369